





DIREZIONE LAVORI PUBBLICI
Settore
Edilizia Comunale e Scolastica
Servizio
Edilizia Sportiva e Terraferma

Area :	FAVARO VENETO	Data:	AGOSTO 2017	Redatto da : GEOM. PAOLO MICHIELETTO
Progetto :	4.12 - RAFFORZAMENTO AZIONE P.A.: EDILIZIA SPORTIVA DELLA TERRAFERMA - INTERVENTI DI ADEGUAMENTO, MESSA A NORMA, RIPRISTINI FUNZIONALI E RINNOVAMENTI			I progettisti : P.I. GIUSEPPE BULEGATO GEOM. MAURIZIO LONGATO GEOM. PAOLO MICHIELETTO
Tavola :	101 - PALESTRA RODARI PIANTE			Il Respons. del Procedimento ALDO MENEGAZZI
Codice	Progetto	Scala	Tav.	
C.I. 13930	ESECUTIVO	VARIE	11c	



Alf. Menegazzi

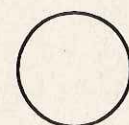

PORTE INTERESSATE DALLA SOSTITUZIONE
DEI MANIGLIONI ANTIPANICO

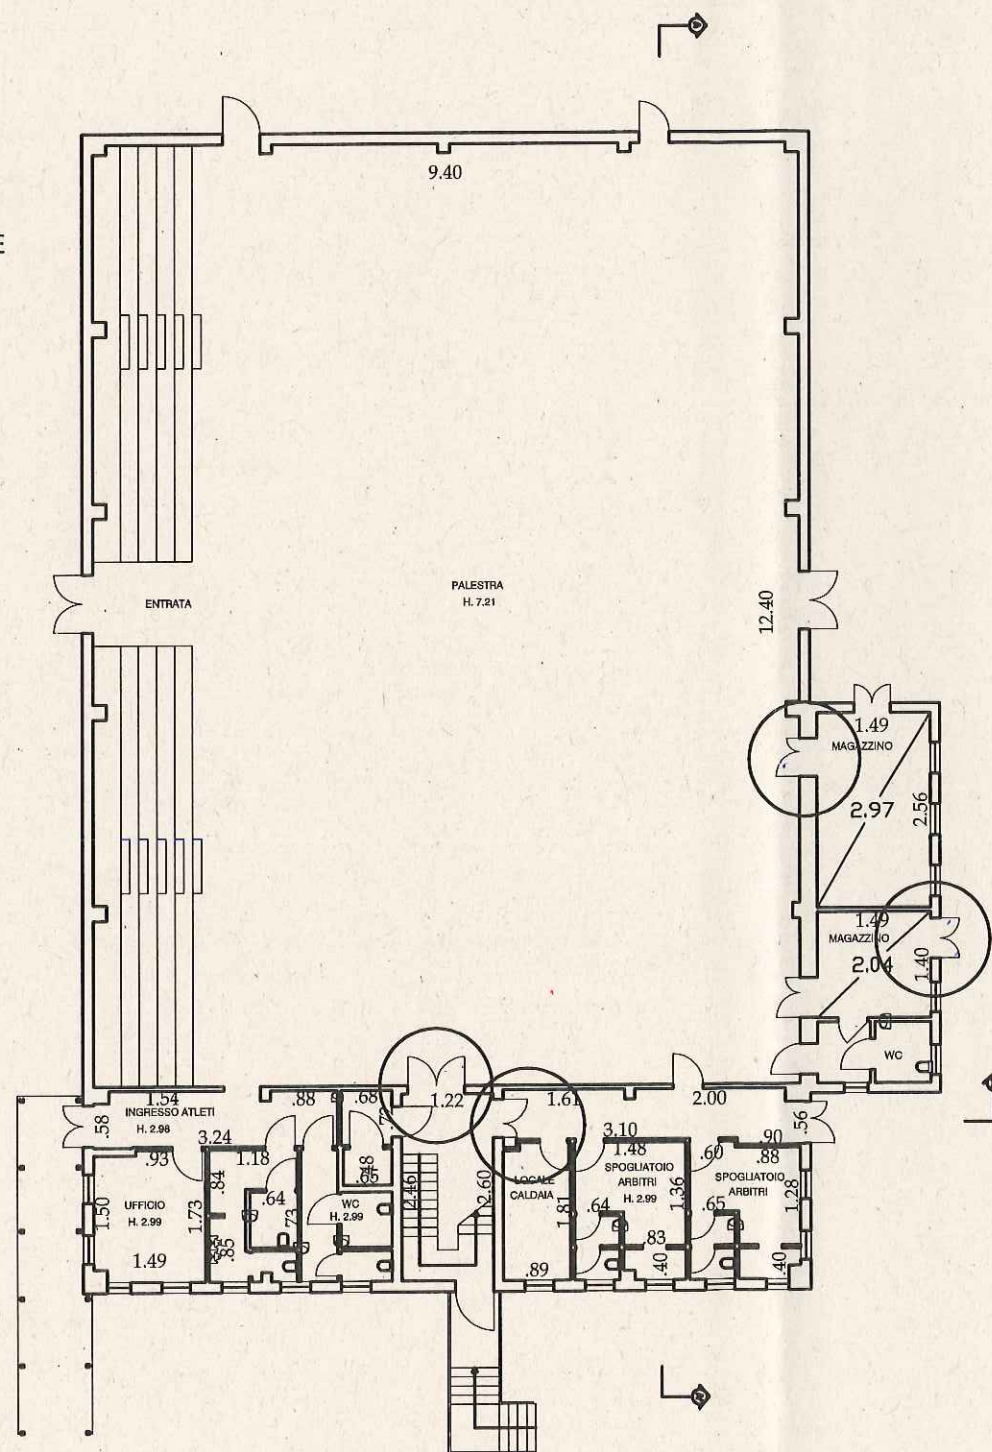

PIANTA PIANO TERRA

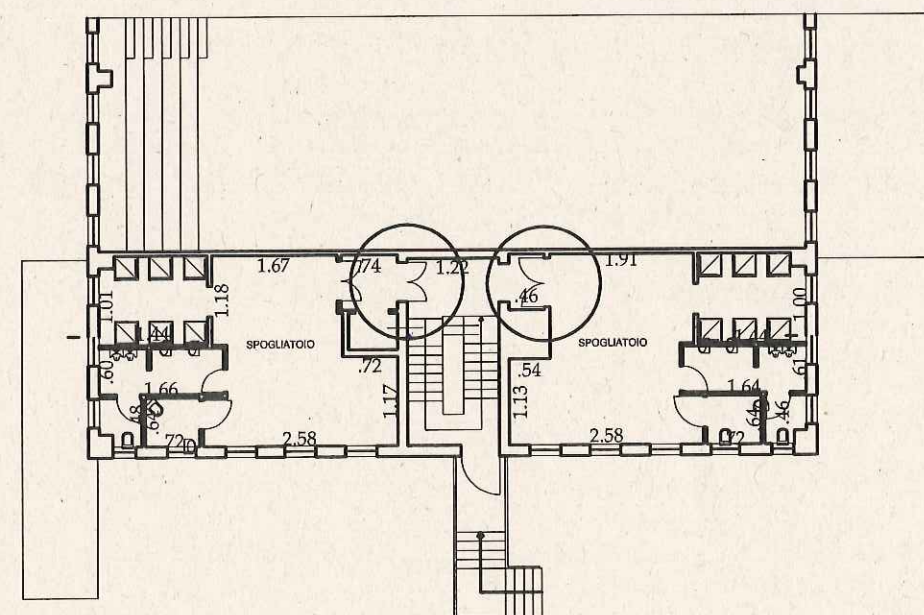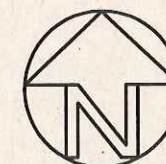

PIANTA PIANO PRIMO