




Area : CHIRIGNAGO - ZELARINO		Data: AGOSTO 2017		Redatto da : GEOM. PAOLO MICHIELETTO I progettisti : P.I. GIUSEPPE BULEGATO GEOM. MAURIZIO LONGATO GEOM. PAOLO MICHIELETTO Il Respons. del Procedimento ALDO MENEGAZZI
Progetto : 4.12 - RAFFORZAMENTO AZIONE P.A.: EDILIZIA SPORTIVA DELLA TERRAFERMA - INTERVENTI DI ADEGUAMENTO, MESSA A NORMA, RIPRISTINI FUNZIONALI E RINNOVAMENTI				
Tavola : 304 - CENTRO SPORTIVO ZELARINO PLANIMETRIA GENERALE				
Codice	Progetto	Scala	Tav.	
C.I. 13930	ESECUTIVO	VARIE	11f	

DIREZIONE LAVORI PUBBLICI
Settore
Edilizia Comunale e Scolastica
Servizio
Edilizia Sportiva e Terraferma

CANCELLI INTERESSATI DALLA SOSTITUZIONE
DEI MANIGLIONI ANTIPANICO

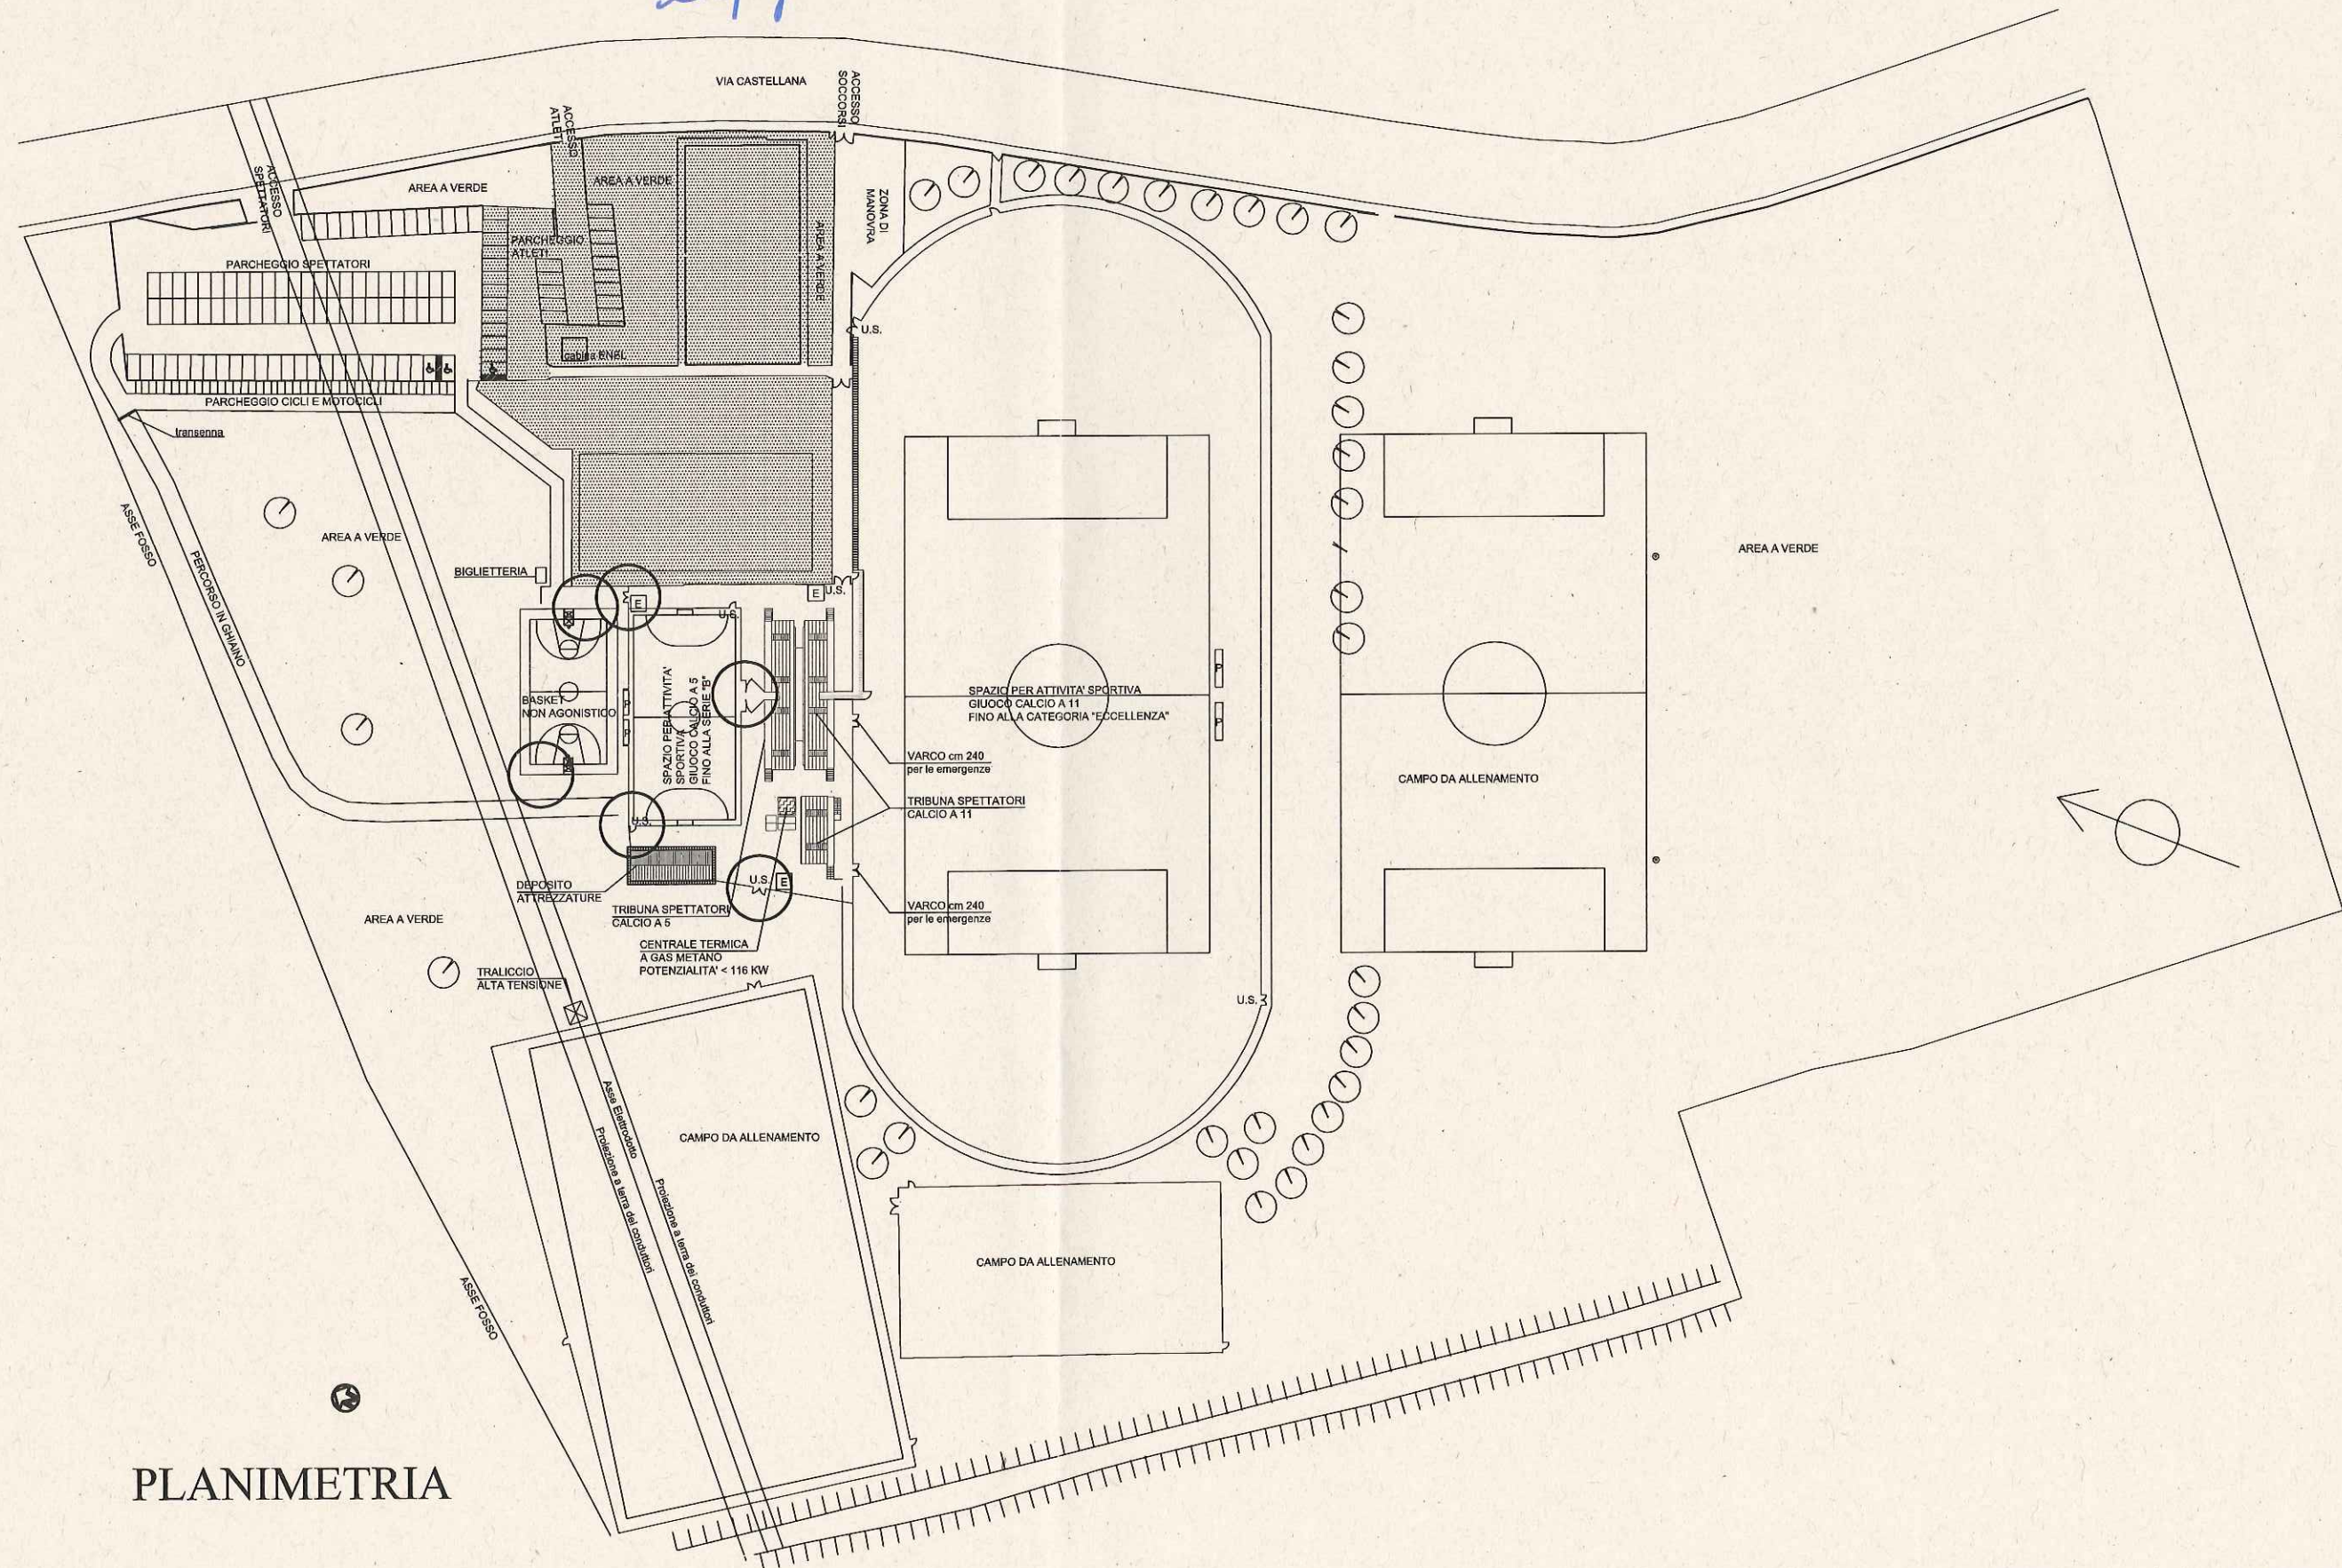

PLANIMETRIA