



DIREZIONE LAVORI PUBBLICI
Settore
Edilizia Comunale e Scolastica
Servizio
Edilizia Sportiva e Terraferma

Area: MESTRE

Data: AGOSTO 2017

Progetto: 4.12 - RAFFORZAMENTO AZIONE P.A.:
EDILIZIA SPORTIVA DELLA TERRAFERMA -
INTERVENTI DI ADEGUAMENTO, MESSA A
NORMA RIPRISTINI FUNZIONALI E RINNOVAMENTI


Tavola: 202 - PISCINA TERRAGLIO
FOTOPIANO - PLANIMETRIA GENERALE

Redatto da:
ARCH. MARTINA GUERMANI


I progettisti:
P.I. GIUSEPPE BULEGATO
GEOM. MAURIZIO LONGATO
GEOM. PAOLO MICHIELETTI

Il Respons. del Procedimento
ALDO MENEGAZZI

Codice	Progetto	Scala	Tav.
C.I. 13930	ESECUTIVO	fuori scala	8a-9a

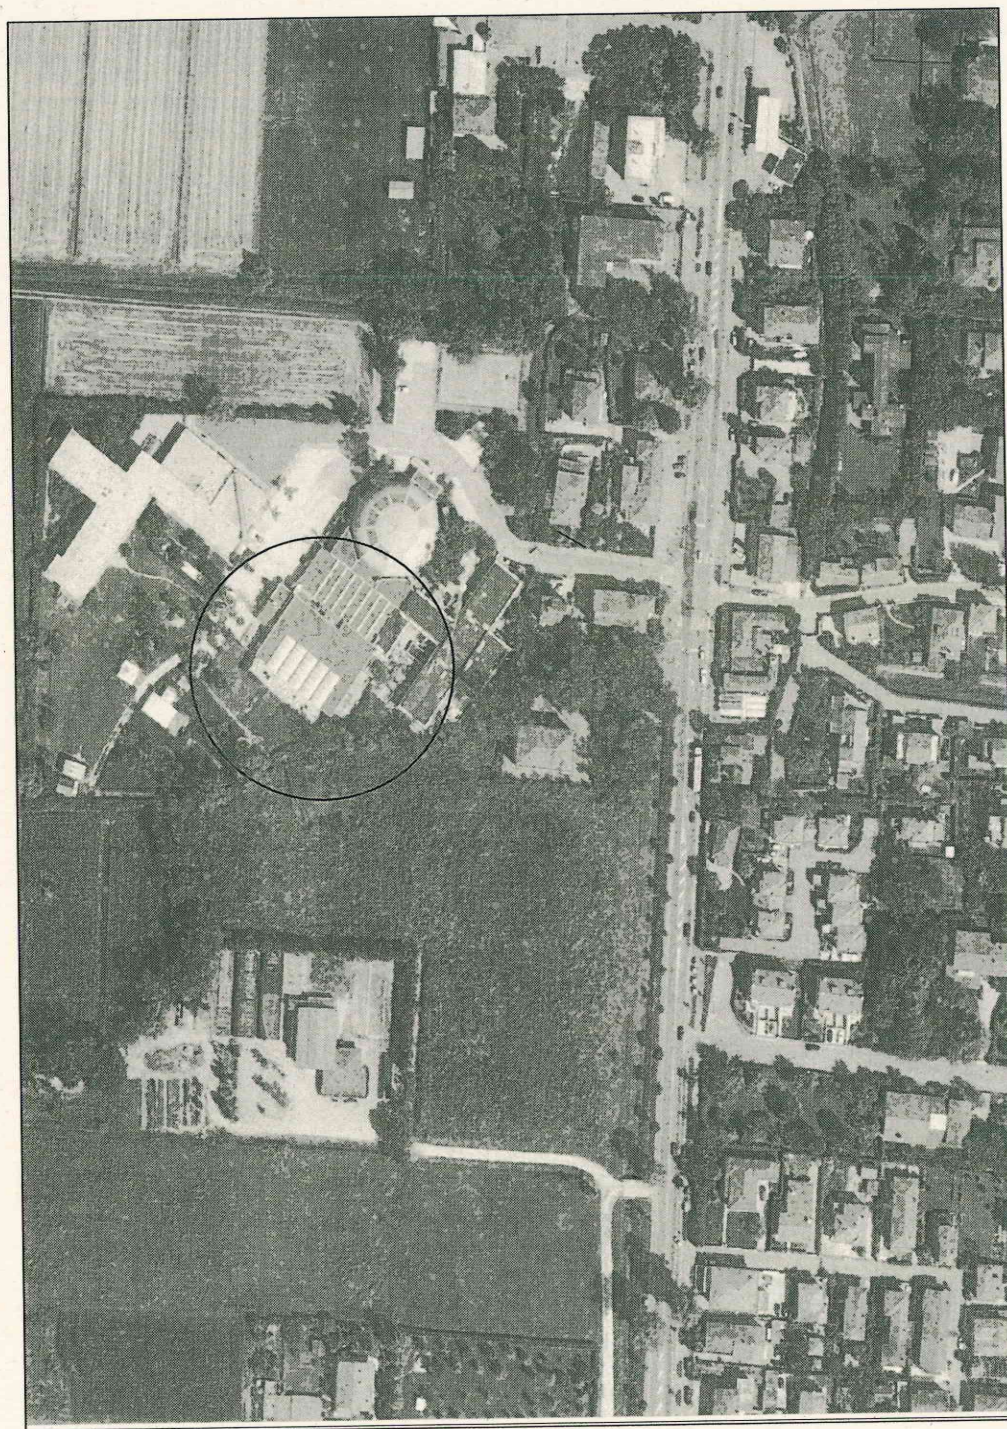

FOTOPIANO

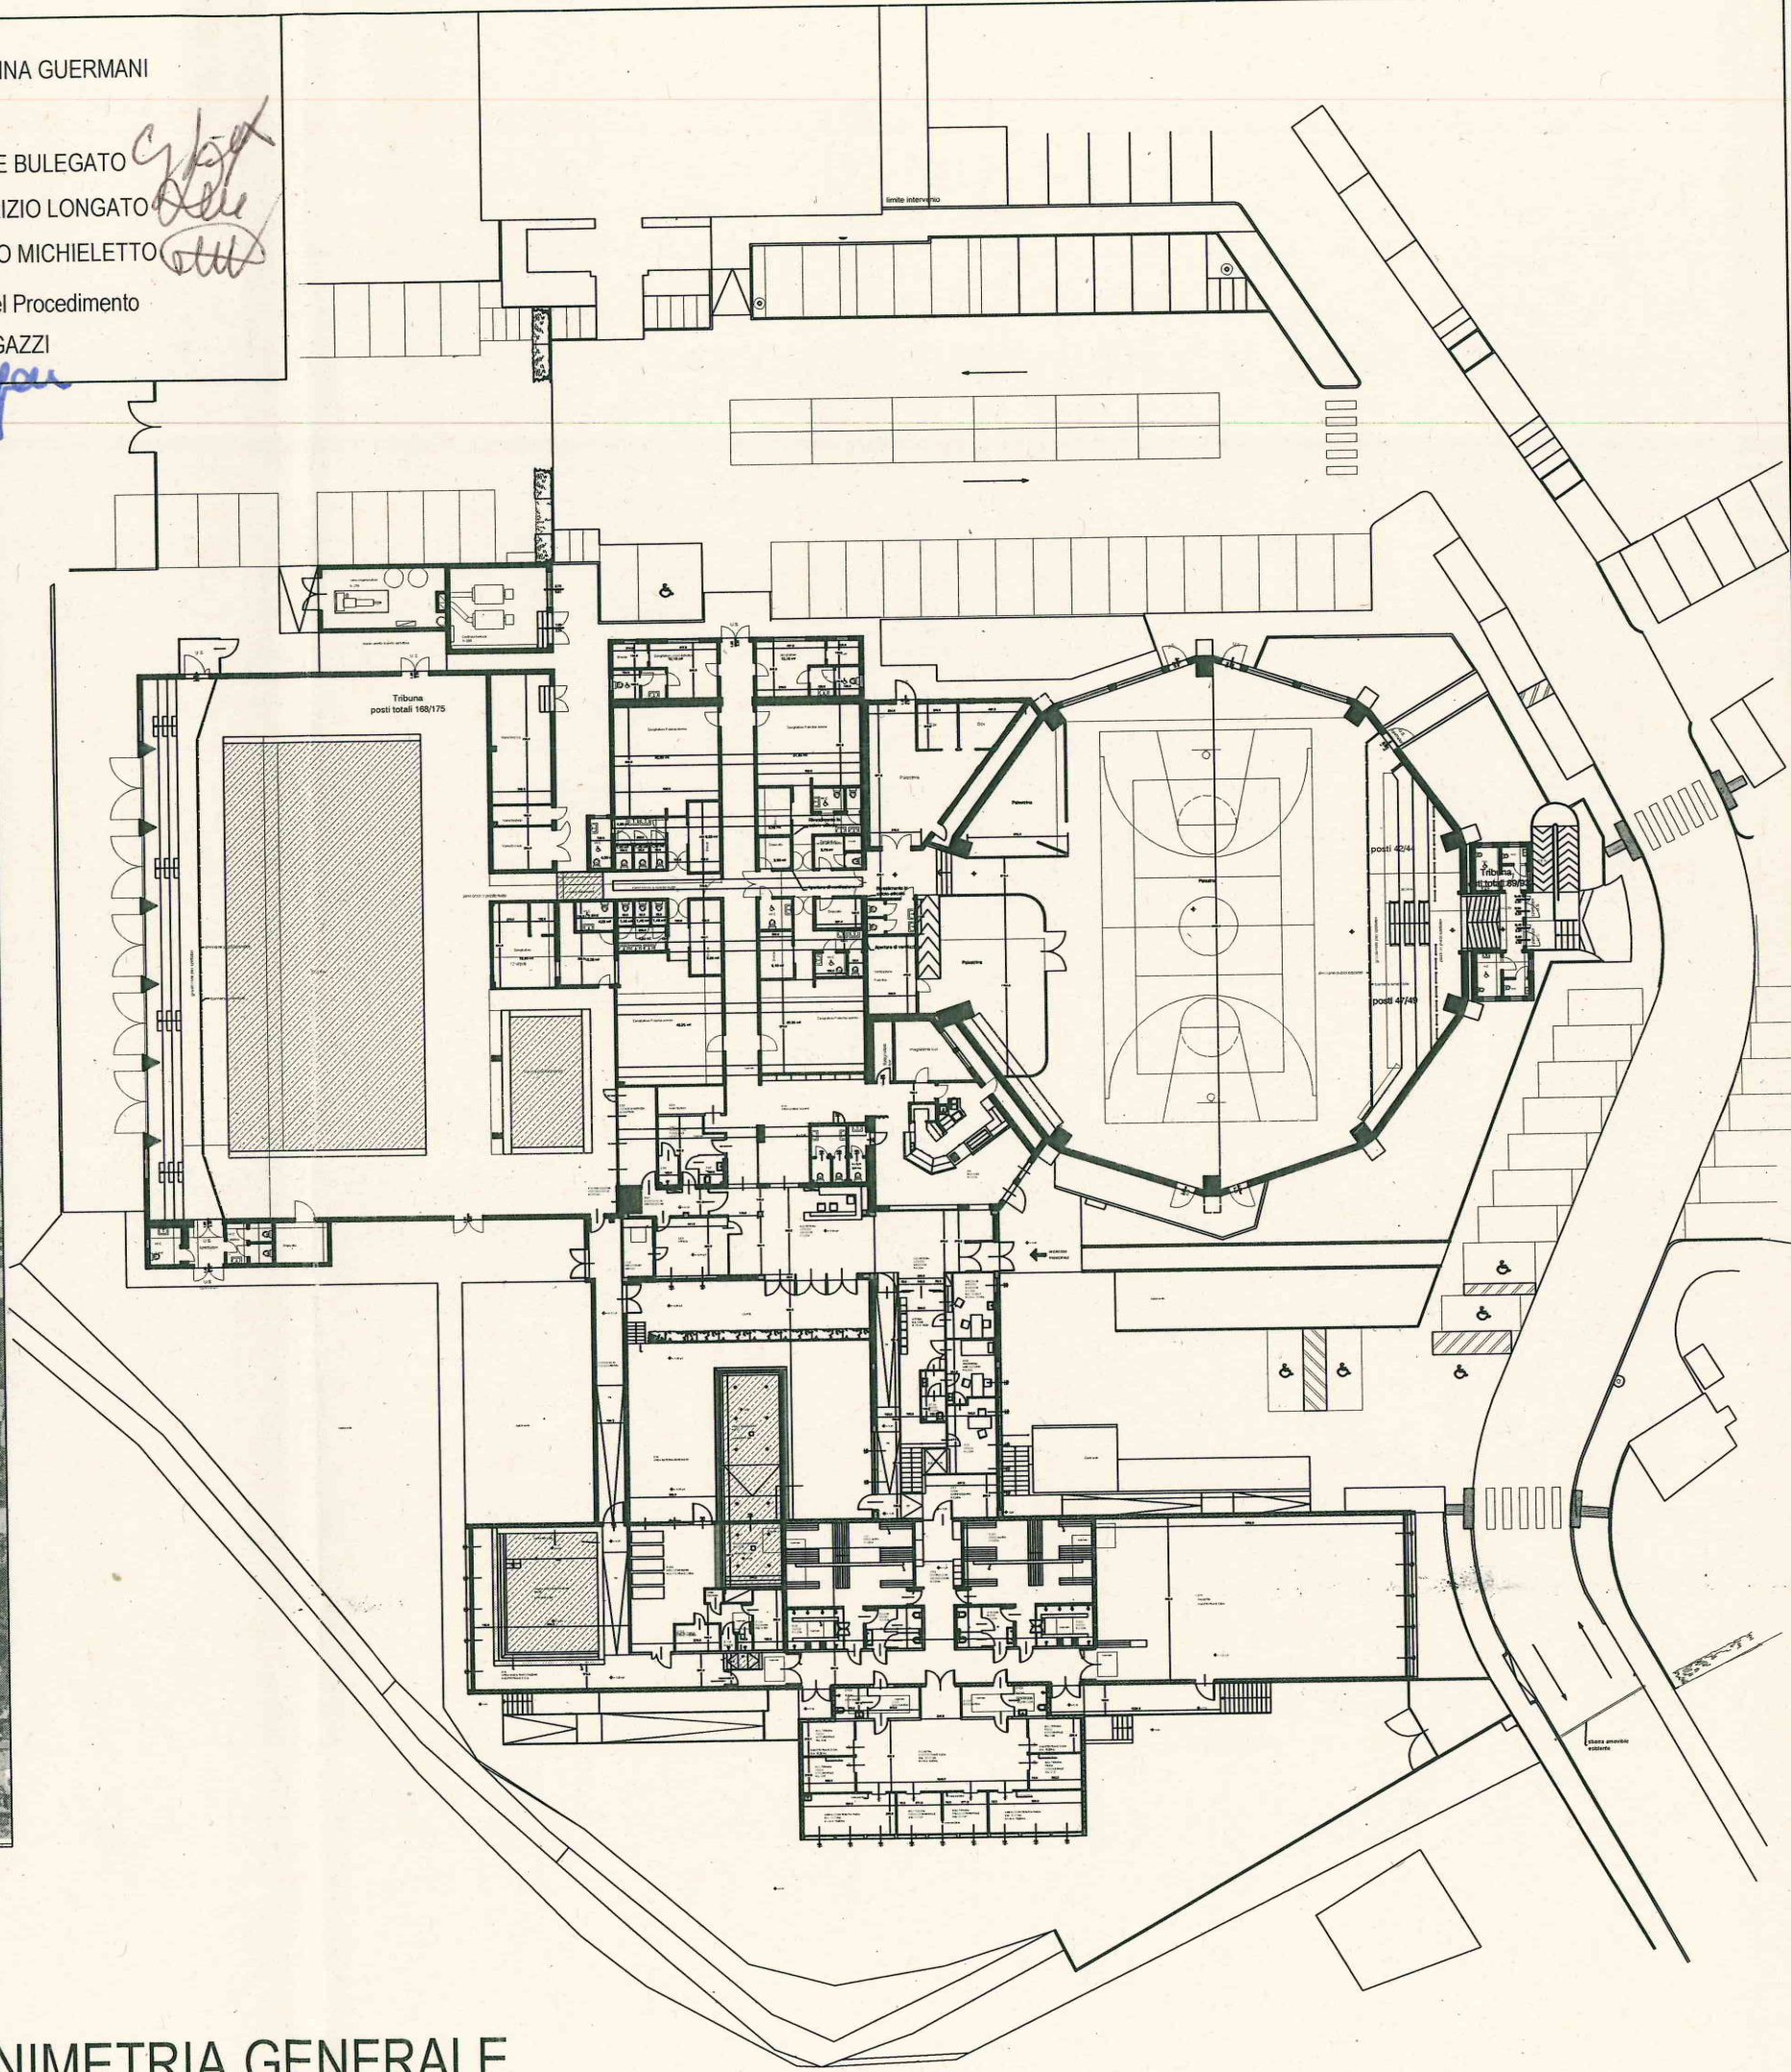

PLANIMETRIA GENERALE