





DIREZIONE LAVORI PUBBLICI  
Settore  
Edilizia Comunale e Scolastica  
Servizio  
Edilizia Sportiva e Terraferma

Area : MESTRE		Data: AGOSTO 2017		Redatto da : ARCH. MARTINA GUERMANI	
Progetto : 4.12 - RAFFORZAMENTO AZIONE P.A.: EDILIZIA SPORTIVA DELLA TERRAFERMA - INTERVENTI DI ADEGUAMENTO, MESSA A NORMA RIPRISTINI FUNZIONALI E RINNOVAMENTI		I progettisti : P.I. GIUSEPPE BULEGATO GEOM. MAURIZIO LONGATO GEOM. PAOLO MICHIELETTO			
Tavola : 209 - PATTINAGGIO BISSUOLA FOTOPIANO - PLANIMETRIA GENERALE		Il Respons. del Procedimento ALDO MENEGAZZI			
Codice	Progetto	Scala	Tav.		
C.I. 13930	ESECUTIVO	fuori scala	6a		

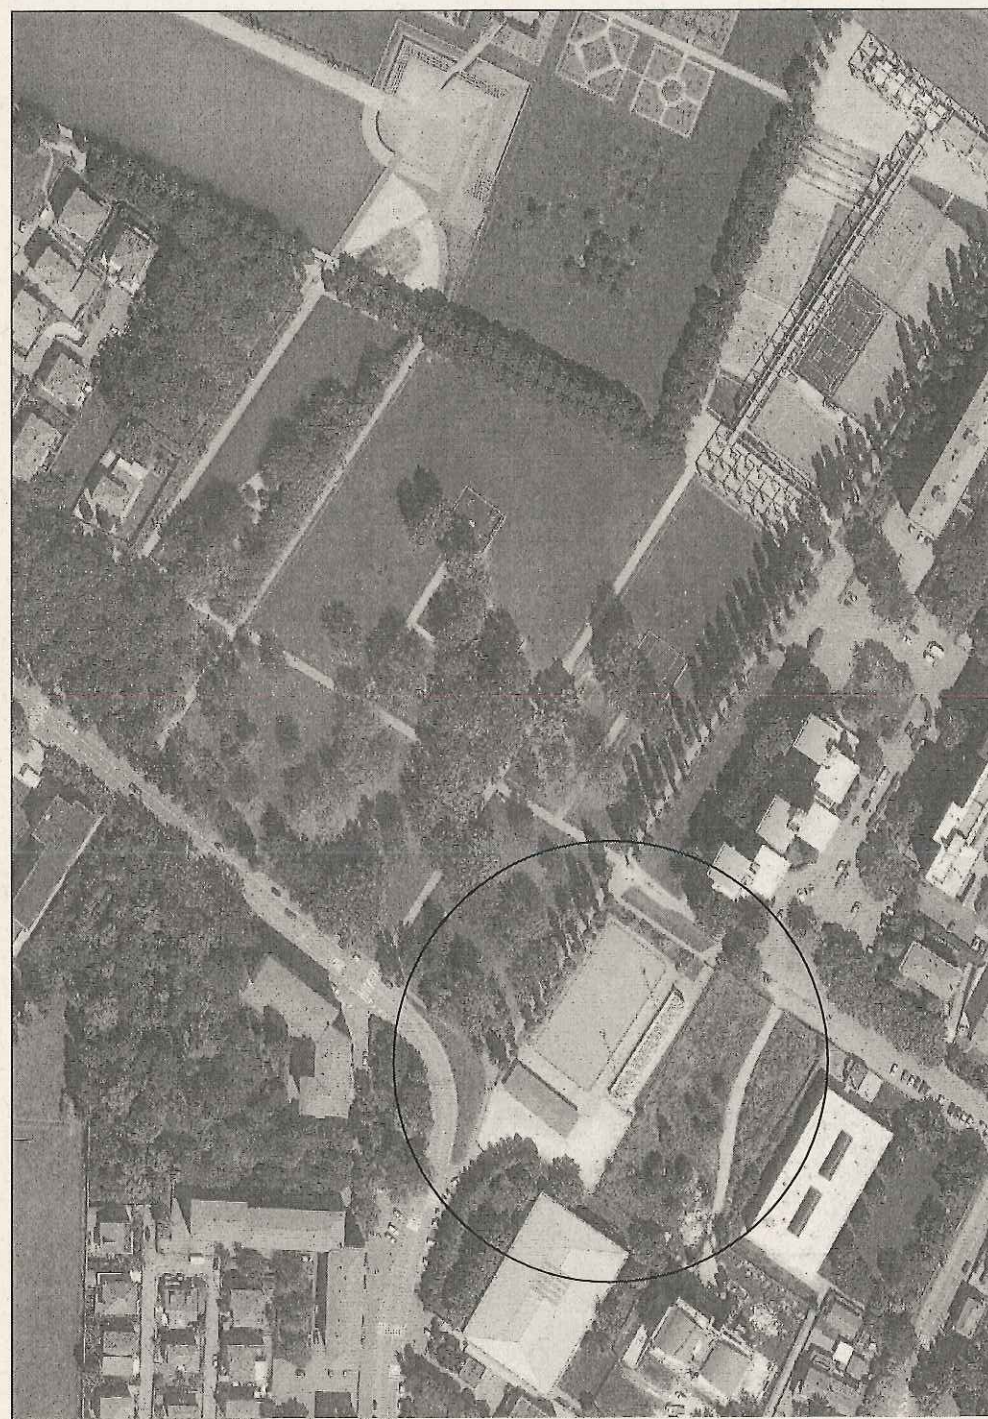

FOTOPIANO

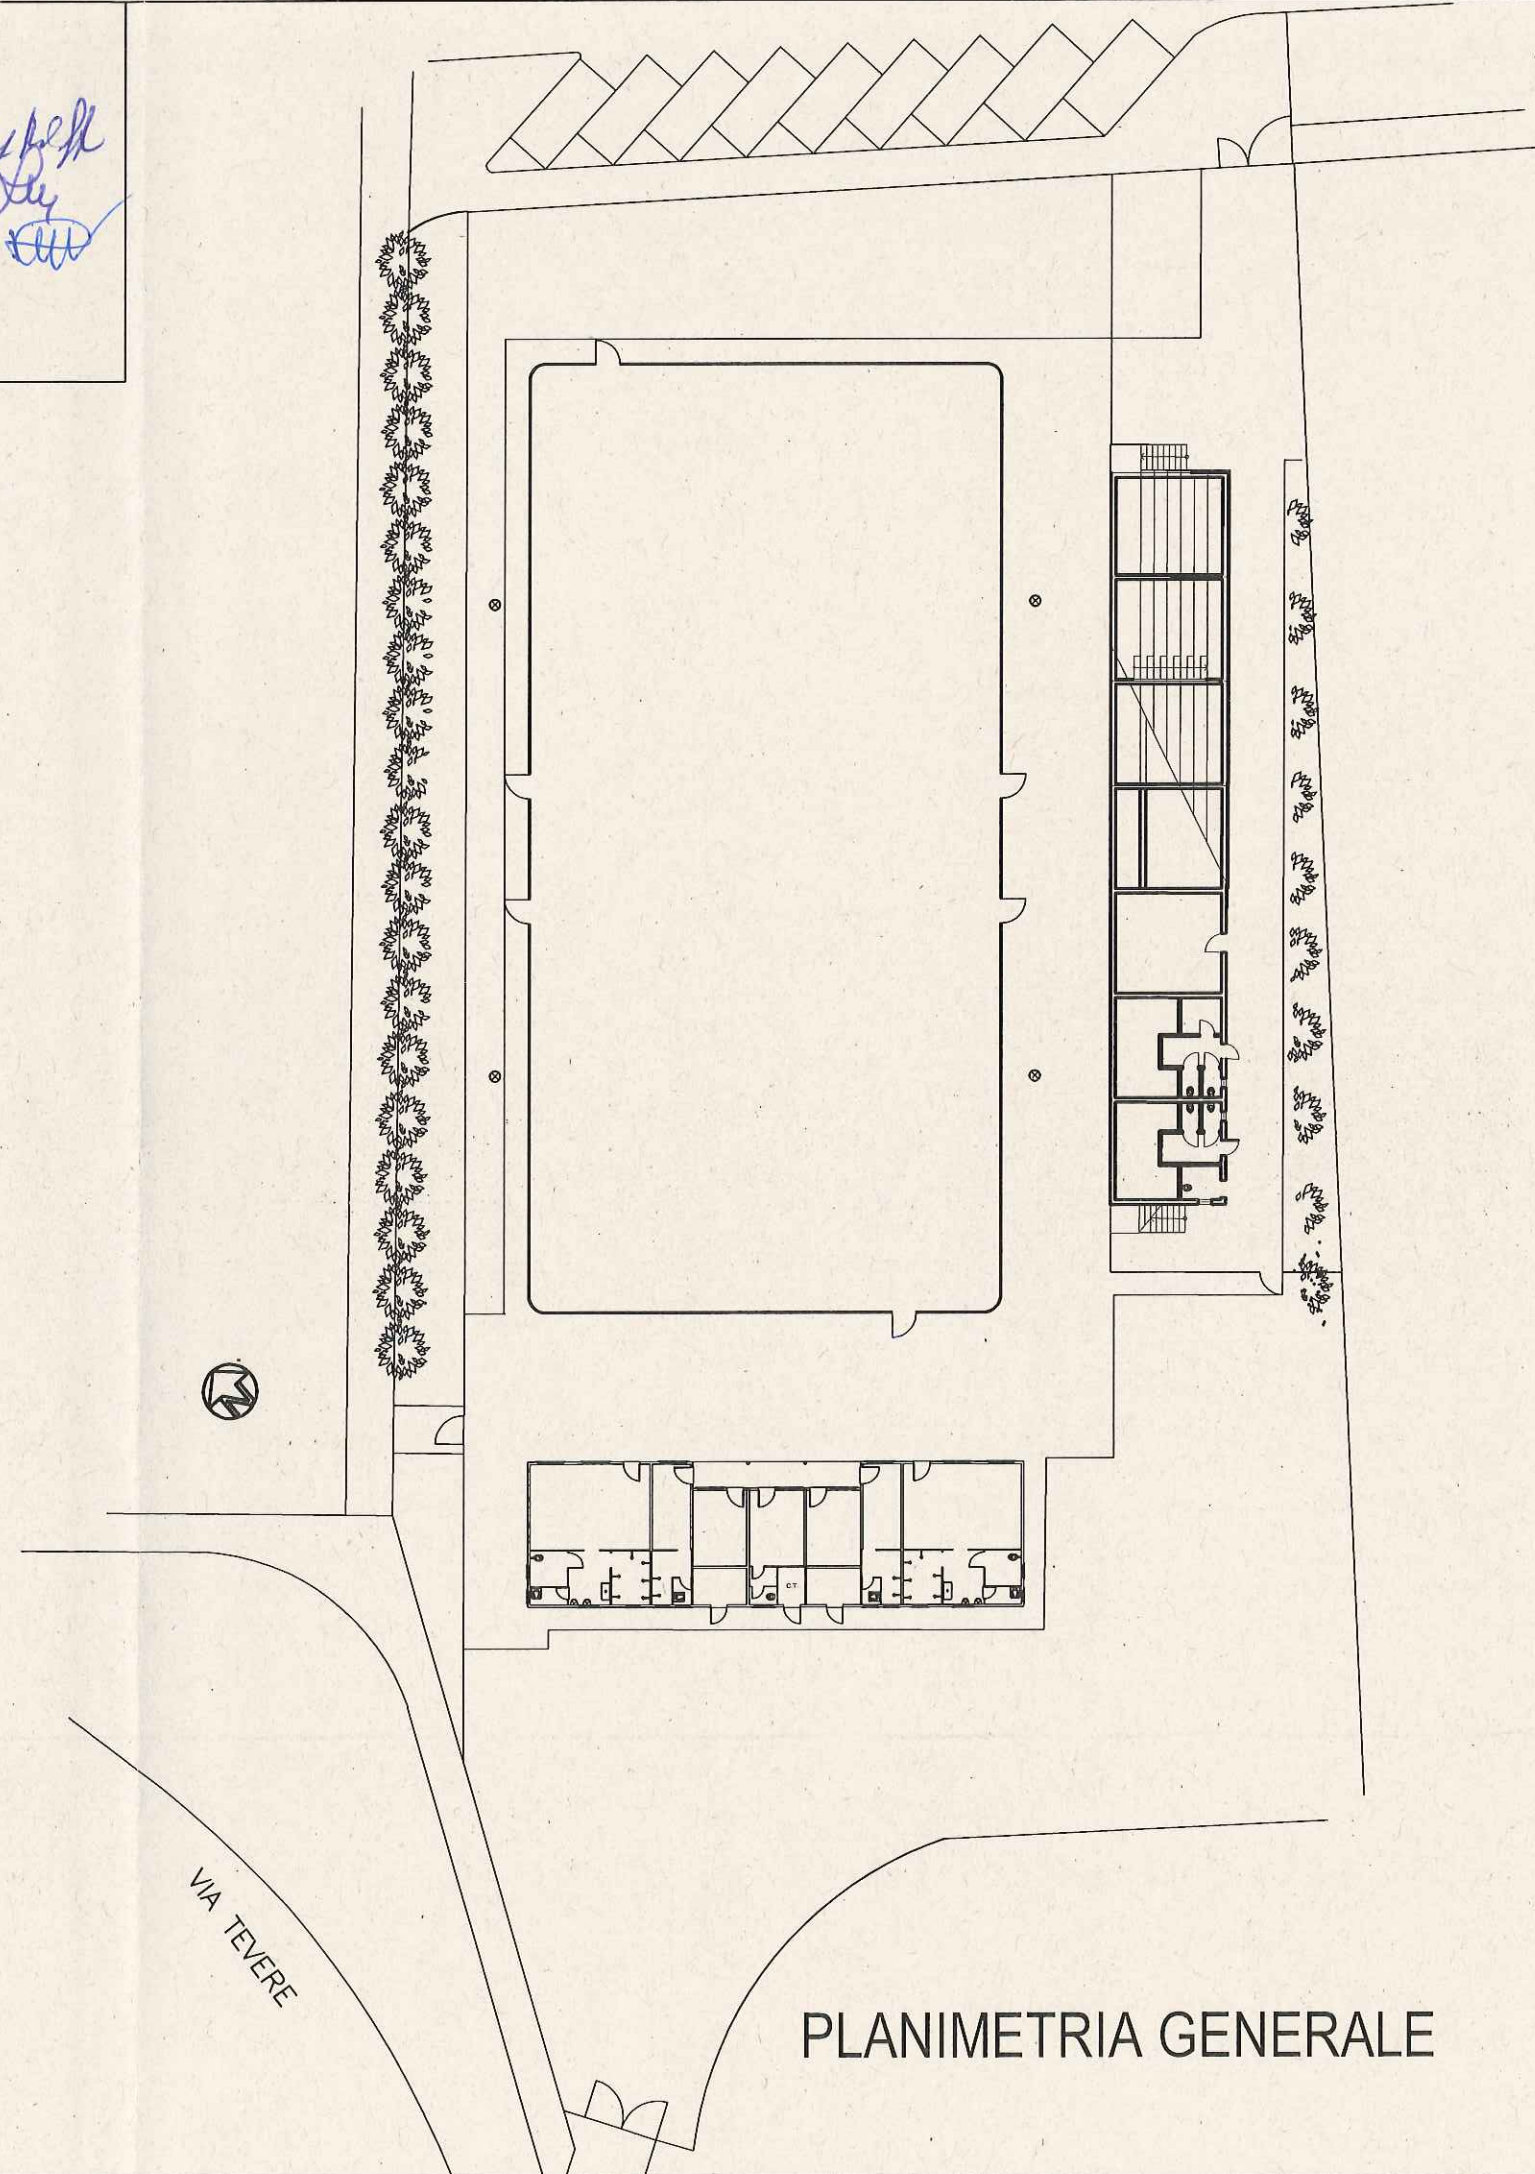

PLANIMETRIA GENERALE