



DIREZIONE LAVORI PUBBLICI  
Settore  
Edilizia Comunale e Scolastica  
Servizio  
Edilizia Sportiva e Terraferma

Area : MARGHERA - MALCONTENTA

Data: AGOSTO 2017

Progetto : 4.12 - RAFFORZAMENTO AZIONE P.A.:  
EDILIZIA SPORTIVA DELLA TERRAFERMA -  
INTERVENTI DI ADEGUAMENTO, MESSA A NORMA,  
RIPRISTINI FUNZIONALI E RINNOVAMENTI

Tavola : 407 - CENTRO SPORTIVO MARGHERA  
FOTOPIANO - PLANIMETRIA GENERALE

Codice	Progetto	Scala	Tav.
C.I. 13930	ESECUTIVO	VARIE	2a


Redatto da :  
GEOM. PAOLO MICHIELETTO

I progettisti :  
P.I. GIUSEPPE BULEGATO  
GEOM. MAURIZIO LONGATO  
GEOM. PAOLO MICHIELETTO

Il Respons. del Procedimento  
ALDO MENEGAZZI



FOTOPIANO

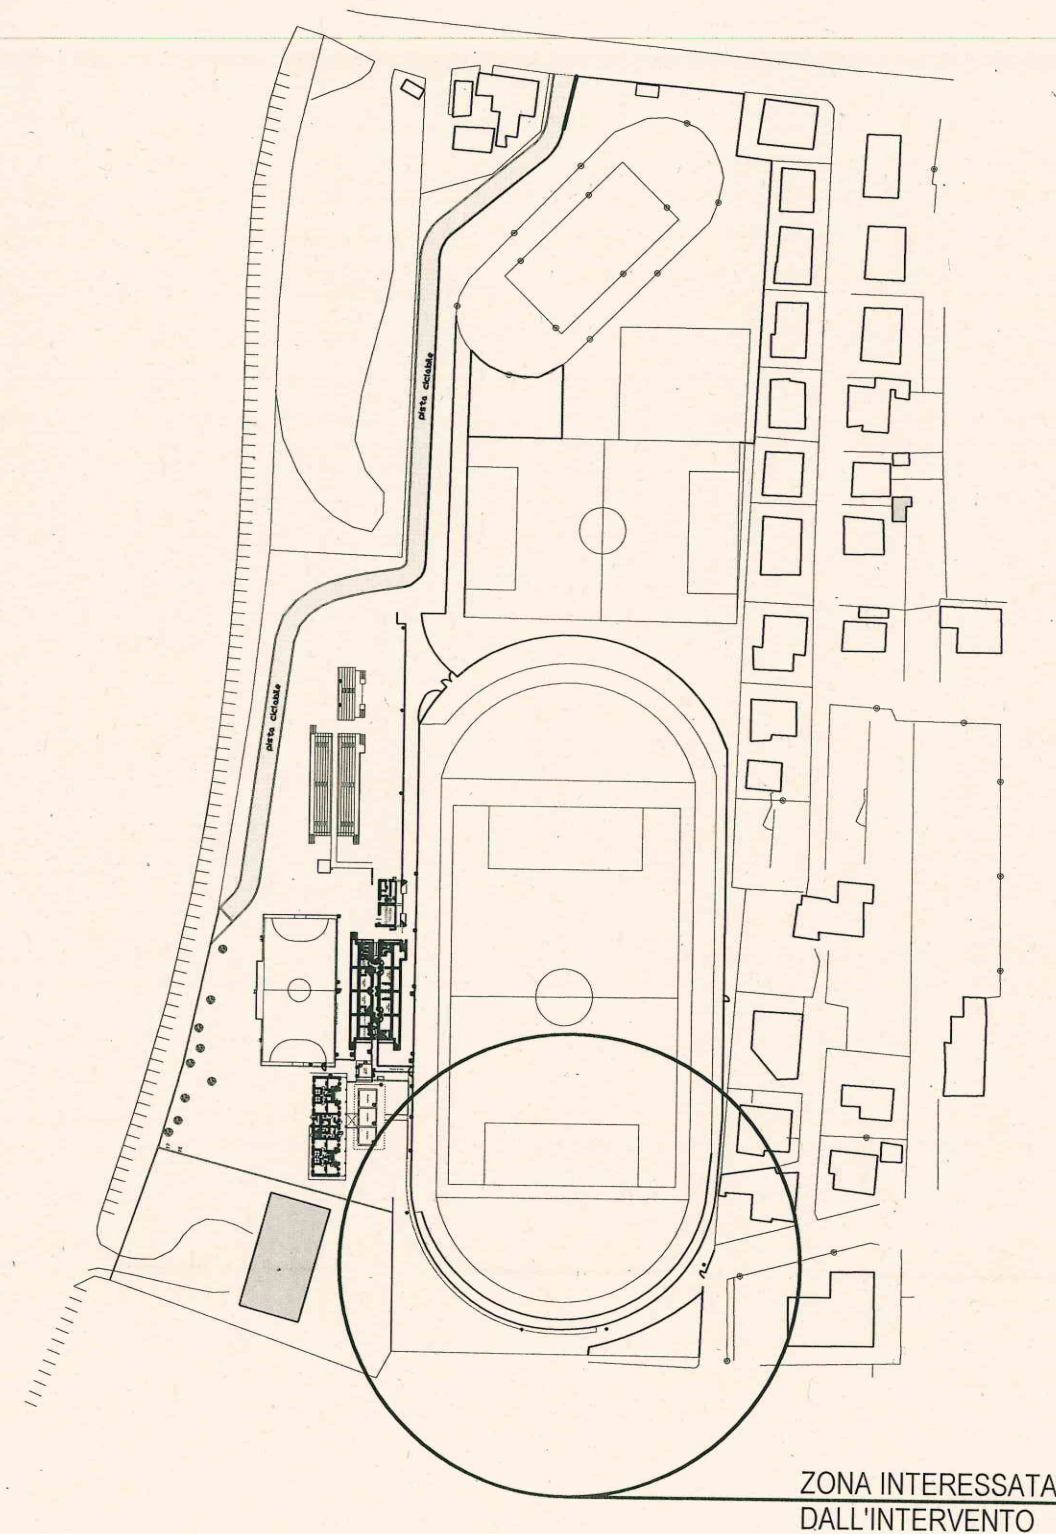

ZONA INTERESSATA  
DALL'INTERVENTO

PLANIMETRIA GENERALE scala 1:2000