



Area : CHIRIGNAGO - ZELARINO

Data: AGOSTO 2017

Redatto da :
GEOM. PAOLO MICHIELETTI

Progetto : 4.12 - RAFFORZAMENTO AZIONE P.A.:
EDILIZIA SPORTIVA DELLA TERRAFERMA -
INTERVENTI DI ADEGUAMENTO, MESSA A NORMA,
RIPRISTINI FUNZIONALI E RINNOVAMENTI


I progettisti :
P.I. GIUSEPPE BULEGATO
GEOM. MAURIZIO LONGATO
GEOM. PAOLO MICHIELETTI

Tavola : 308 - CENTRO SPORTIVO CHIRIGNAGO
PLANIMETRIA GENERALE

Il Respons. del Procedimento
ALDO MENEGAZZI

Codice	Progetto	Scala	Tav.
C.I. 13930	ESECUTIVO	VARIE	15c

DIREZIONE LAVORI PUBBLICI
Settore
Edilizia Comunale e Scolastica
Servizio
Edilizia Sportiva e Terraferma

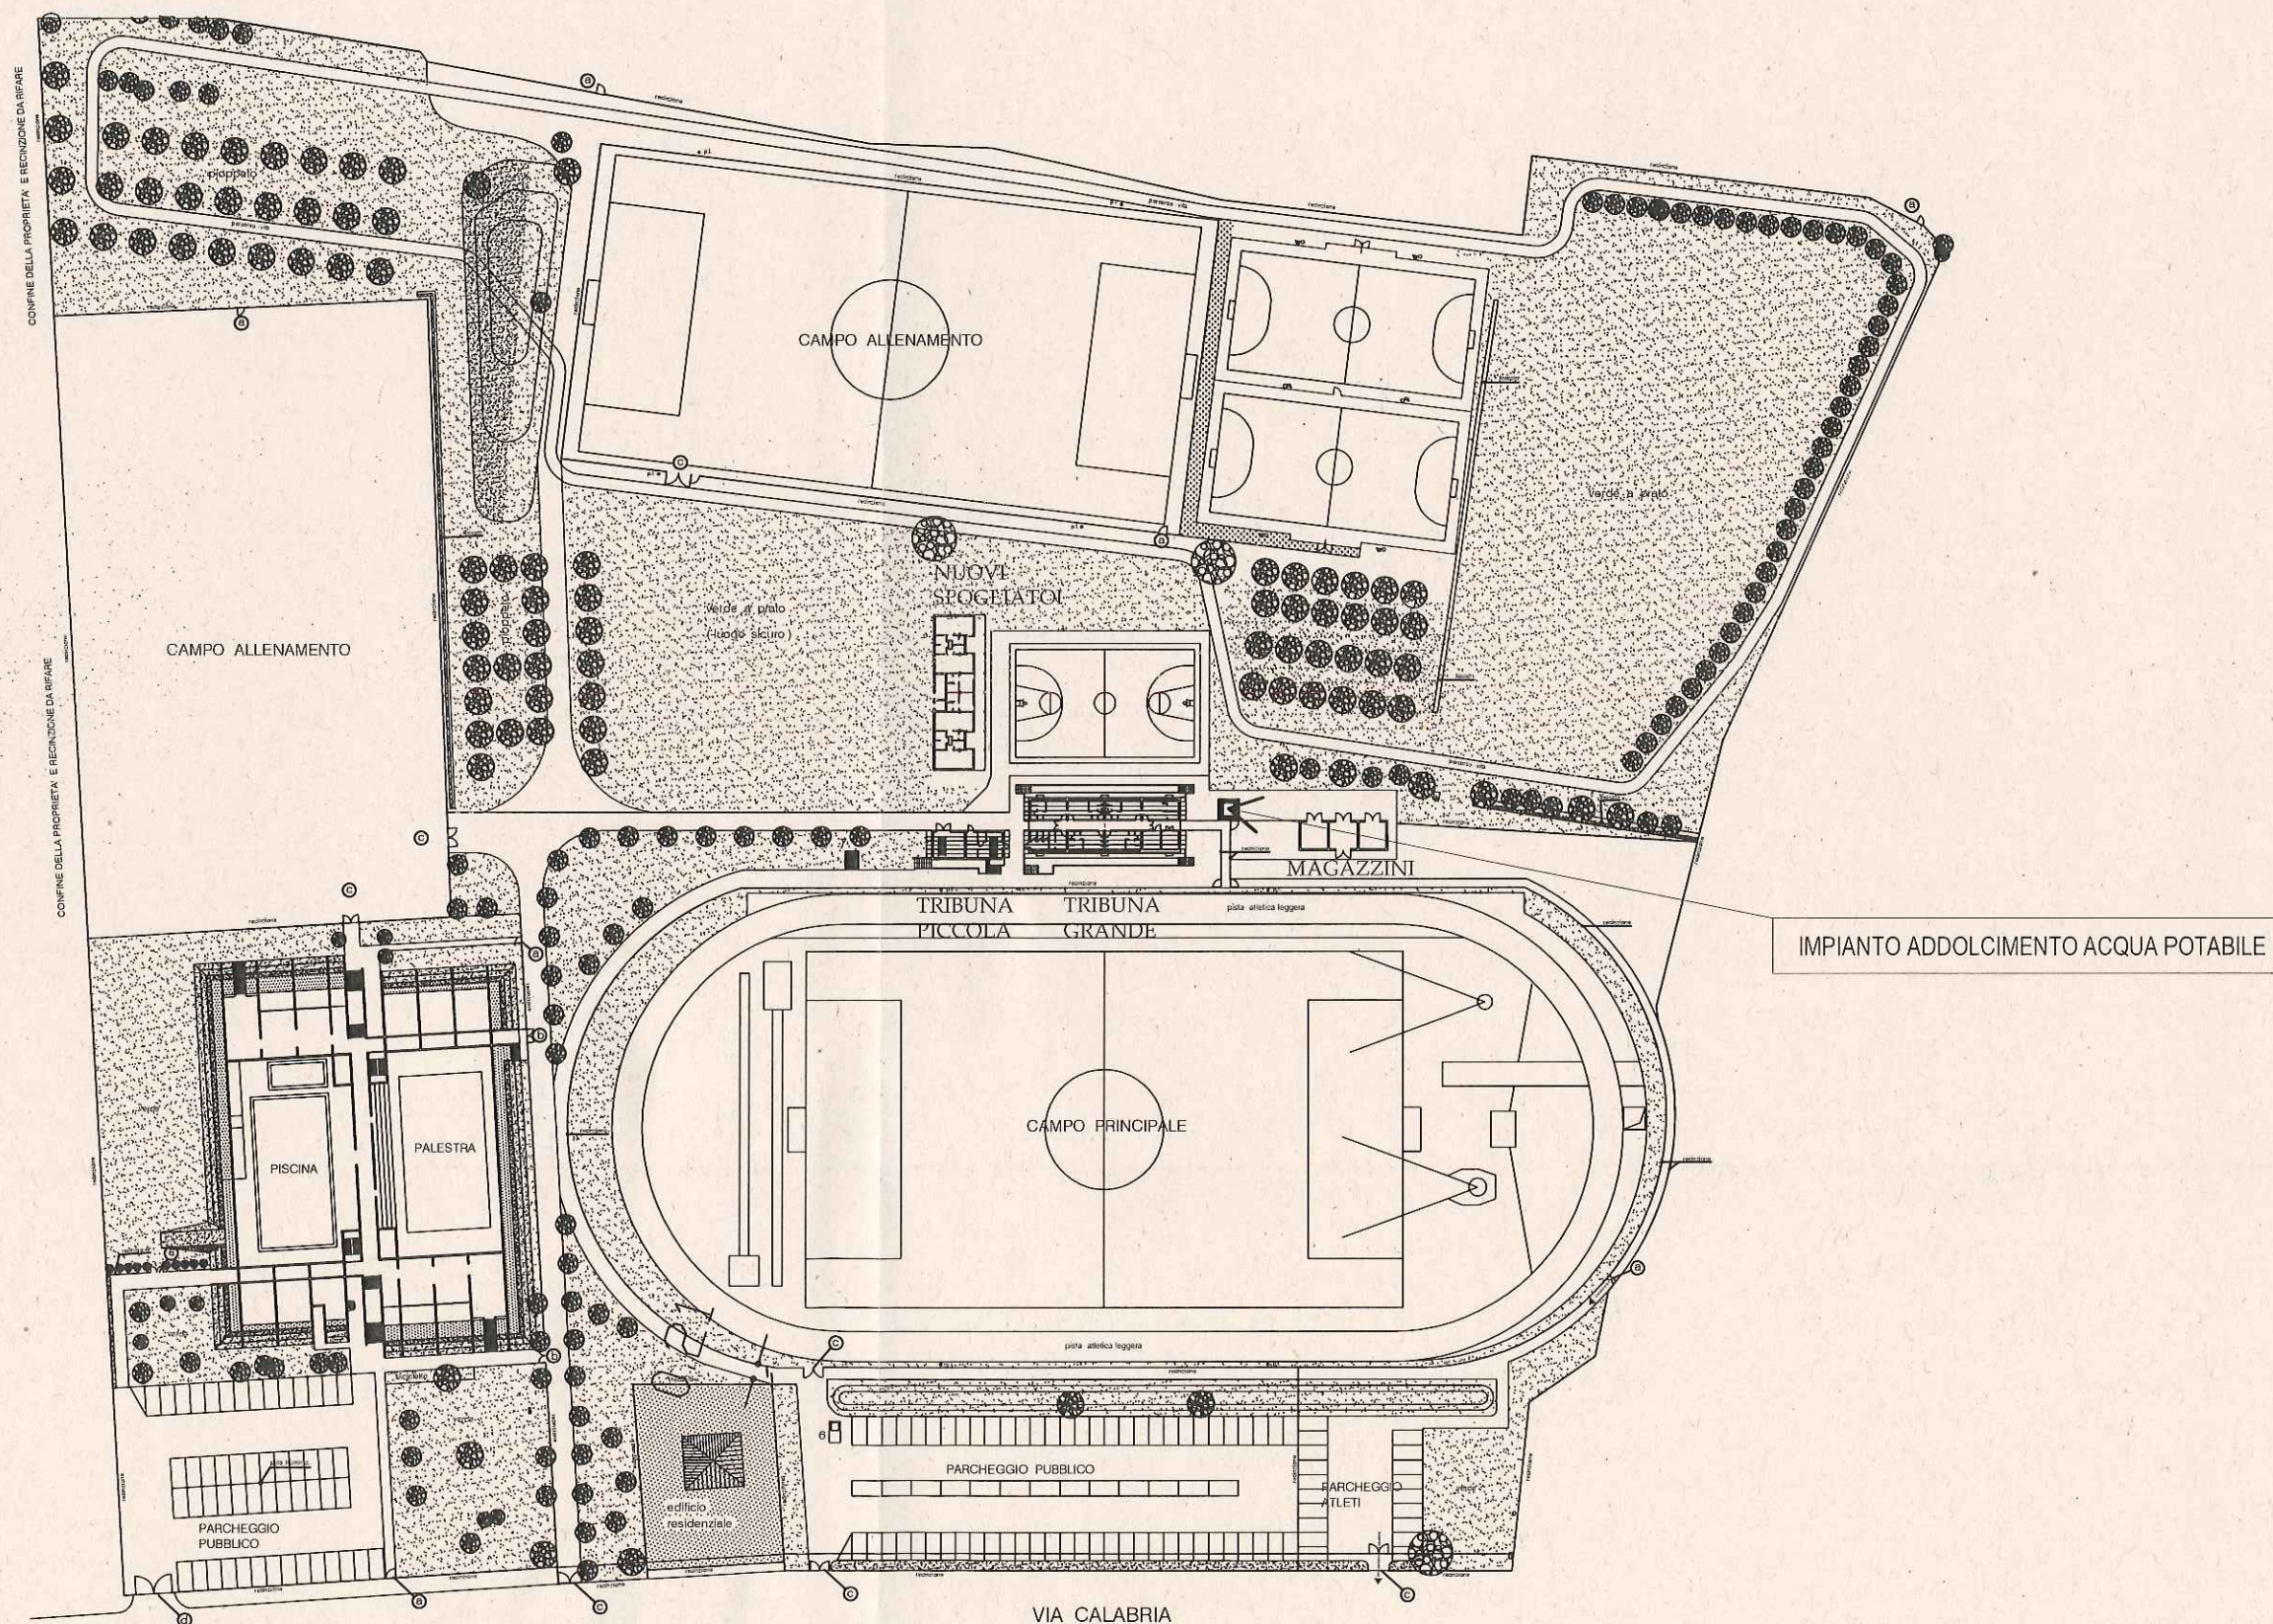

PLANIMETRIA