



DIREZIONE LAVORI PUBBLICI
Settore
Edilizia Comunale e Scolastica
Servizio
Edilizia Sportiva e Terraferma

Area : MESTRE

Data: AGOSTO 2017

Redatto da :
ARCH. MARTINA GUERMANI


Progetto : 4.12 - RAFFORZAMENTO AZIONE P.A.:
EDILIZIA SPORTIVA DELLA TERRAFERMA -
INTERVENTI DI ADEGUAMENTO, MESSA A
NORMA RIPRISTINI FUNZIONALI E RINNOVAMENTI

I progettisti :
P.I. GIUSEPPE BULEGATO
GEOM. MAURIZIO LONGATO
GEOM. PAOLO MICHIELETTO


Tavola : 212 - PALAZZETTO ANCILOTTO
PIANTA PIANO TERRA PRIMO E SECONDO

Il Respons. del Procedimento
ALDO MENEGAZZI

Codice	Progetto	Scala	Tav.
C.I. 13930	ESECUTIVO	fuori scala	4b

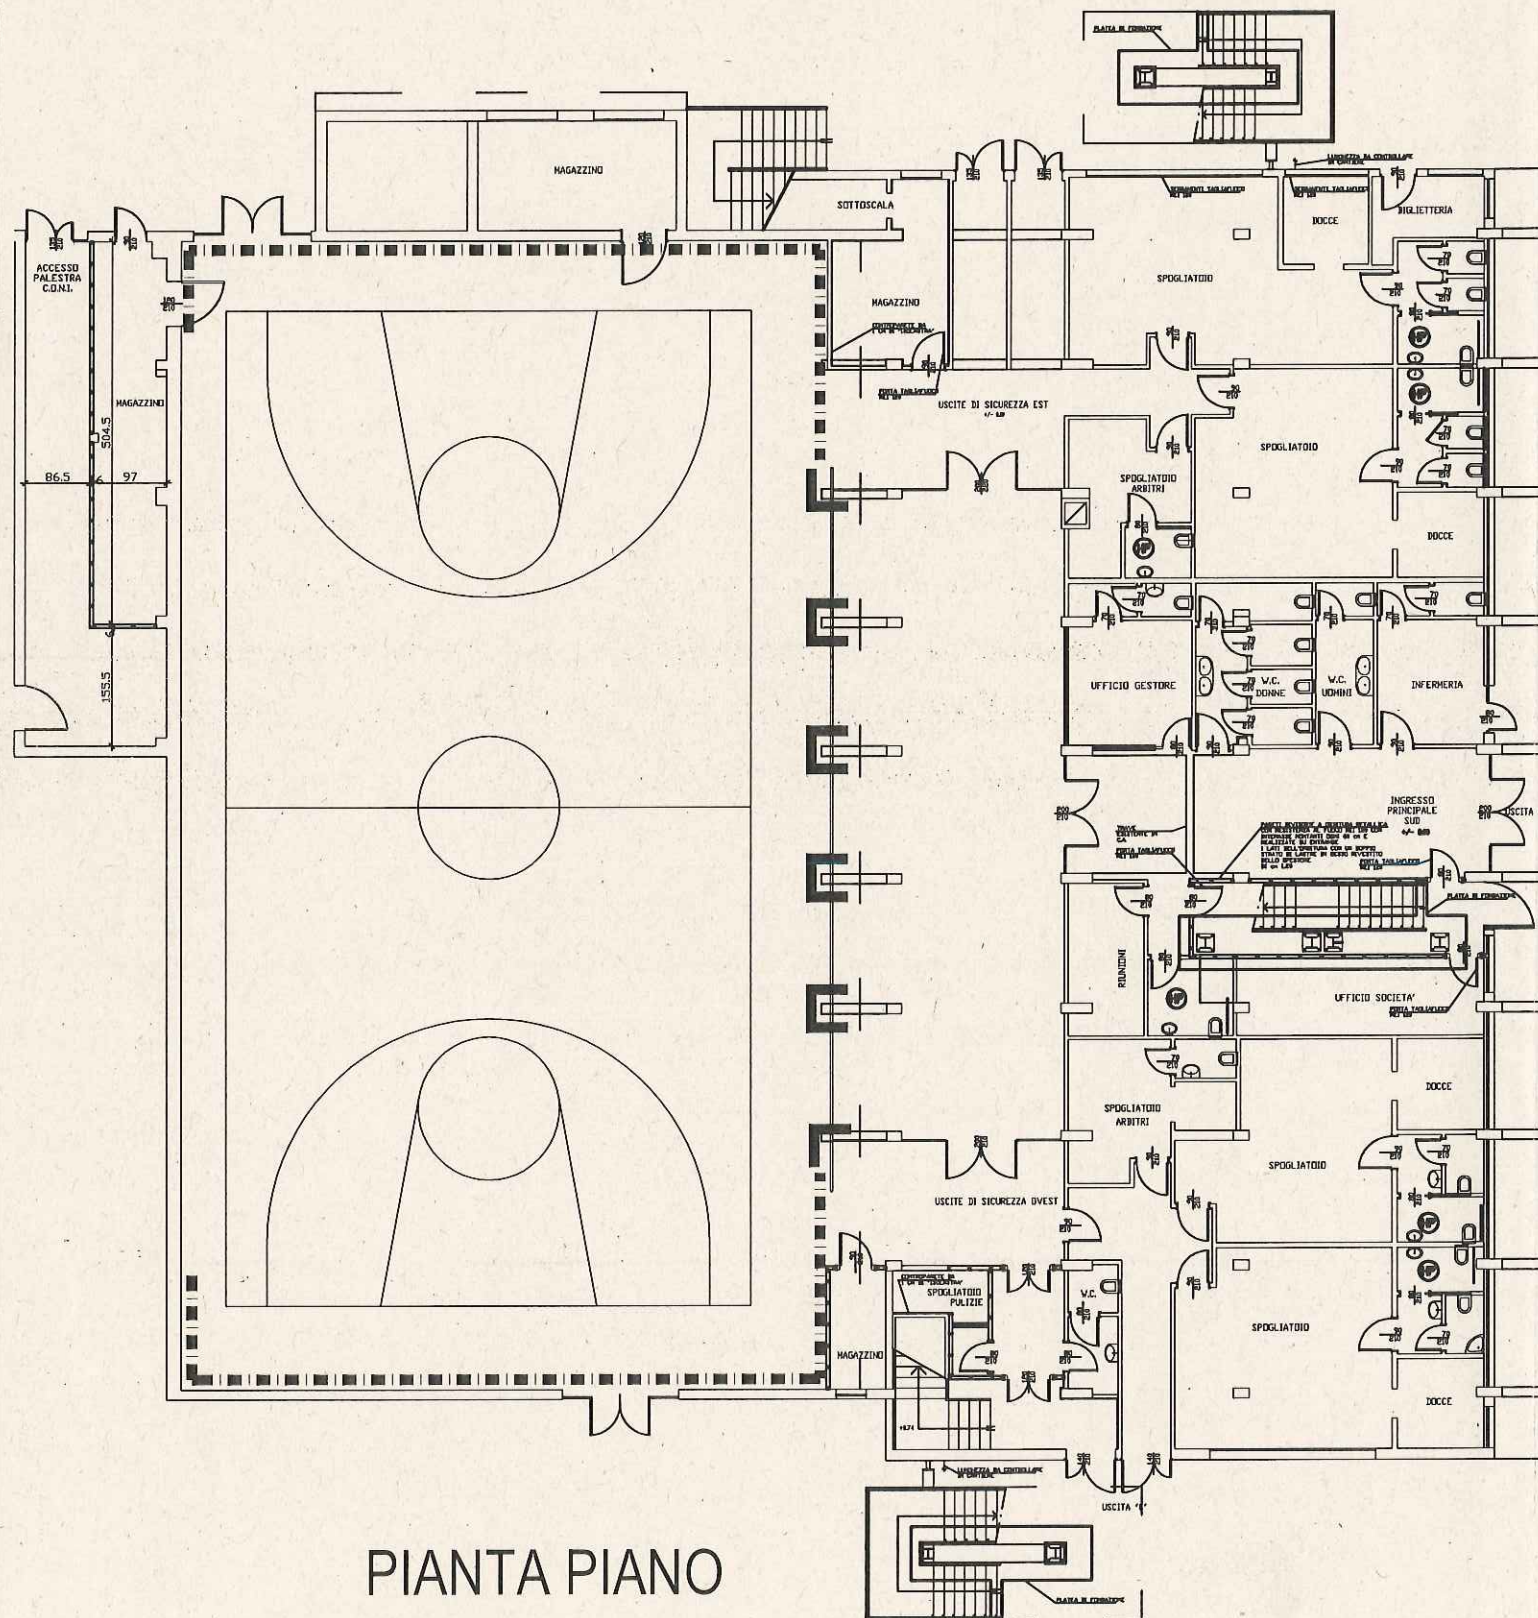

PIANTA PIANO
TERRA

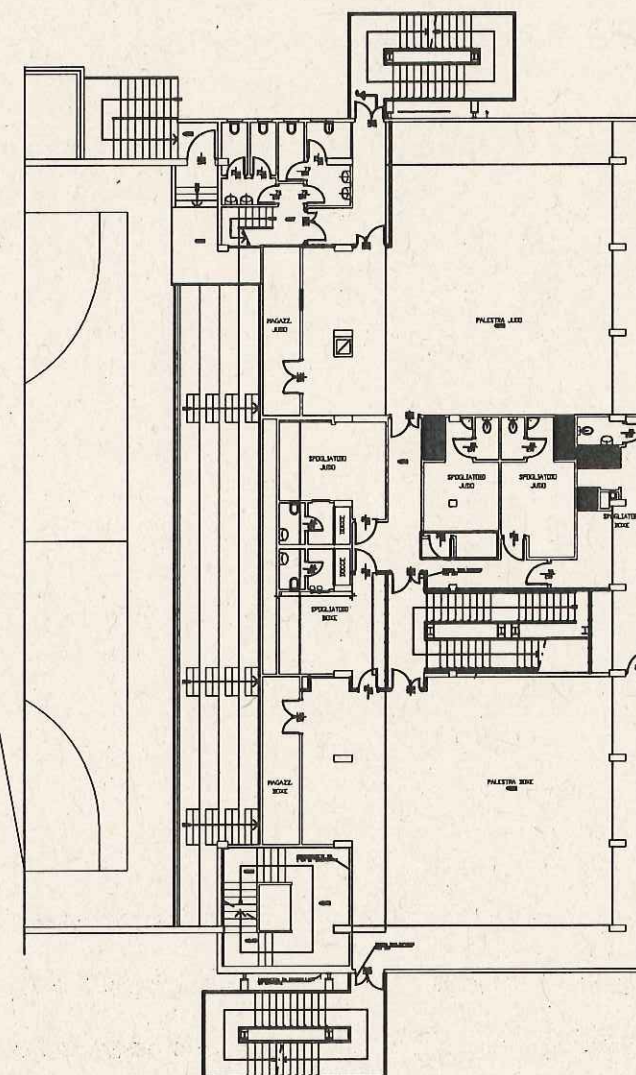

PIANTA PIANO
PRIMO


LEGENDA

■ ■ ■ ■ pareti da rivestire
con protezioni morbide
mm 30, h. cm 200

L rivestimento pilastri
con protezioni morbide
sp. mm20, h. cm 200

C rivestimento pilastri
con protezioni morbide
sp. mm20, h. cm 200

..... corrimano metallico
sviluppo >= cm 6
da rivestire con angolare
sp. mm 10

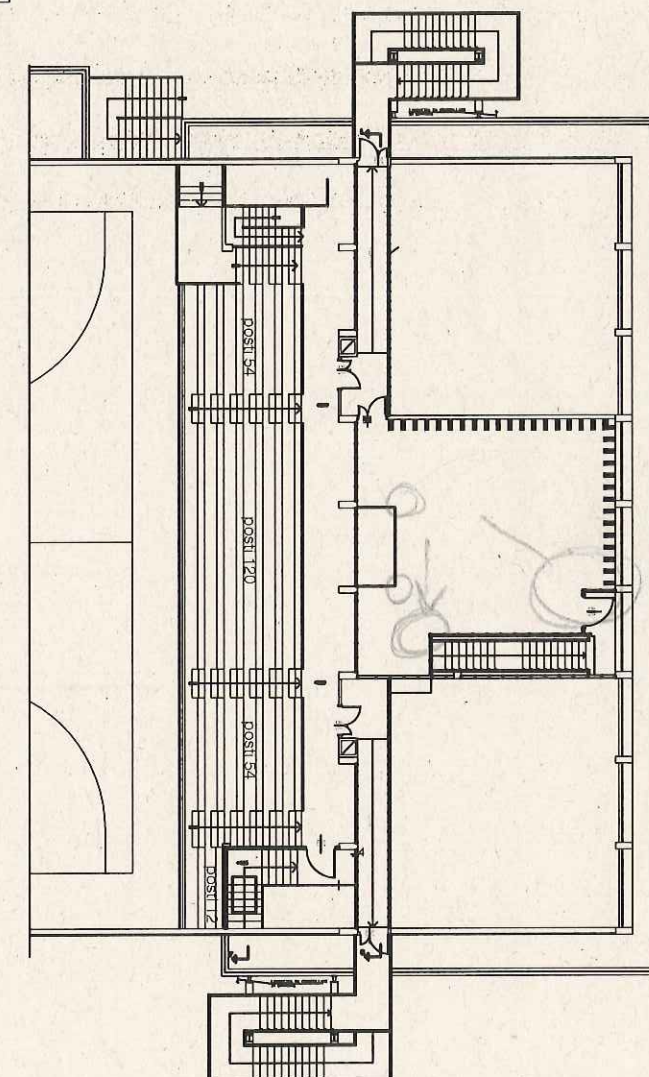

PIANTA PIANO
SECONDO