



DIREZIONE LAVORI PUBBLICI
Settore
Edilizia Comunale e Scolastica
Servizio
Edilizia Sportiva e Terraferma

Area : CHIRIGNAGO - ZELARINO

Data: AGOSTO 2017

Progetto : 4.12 - RAFFORZAMENTO AZIONE P.A.:
EDILIZIA SPORTIVA DELLA TERRAFERMA -
INTERVENTI DI ADEGUAMENTO, MESSA A NORMA,
RIPRISTINI FUNZIONALI E RINNOVAMENTI


Tavola : 304 - CENTRO SPORTIVO ZELARINO
PLANIMETRIA GENERALE

Redatto da :
GEOM. PAOLO MICHIELETTO

I progettisti :
P.I. GIUSEPPE BULEGATO
GEOM. MAURIZIO LONGATO
GEOM. PAOLO MICHIELETTO

Il Respons. del Procedimento
ALDO MENEGAZZI

Codice	Progetto	Scala	Tav.
C.I. 13930	ESECUTIVO	VARIE	15b

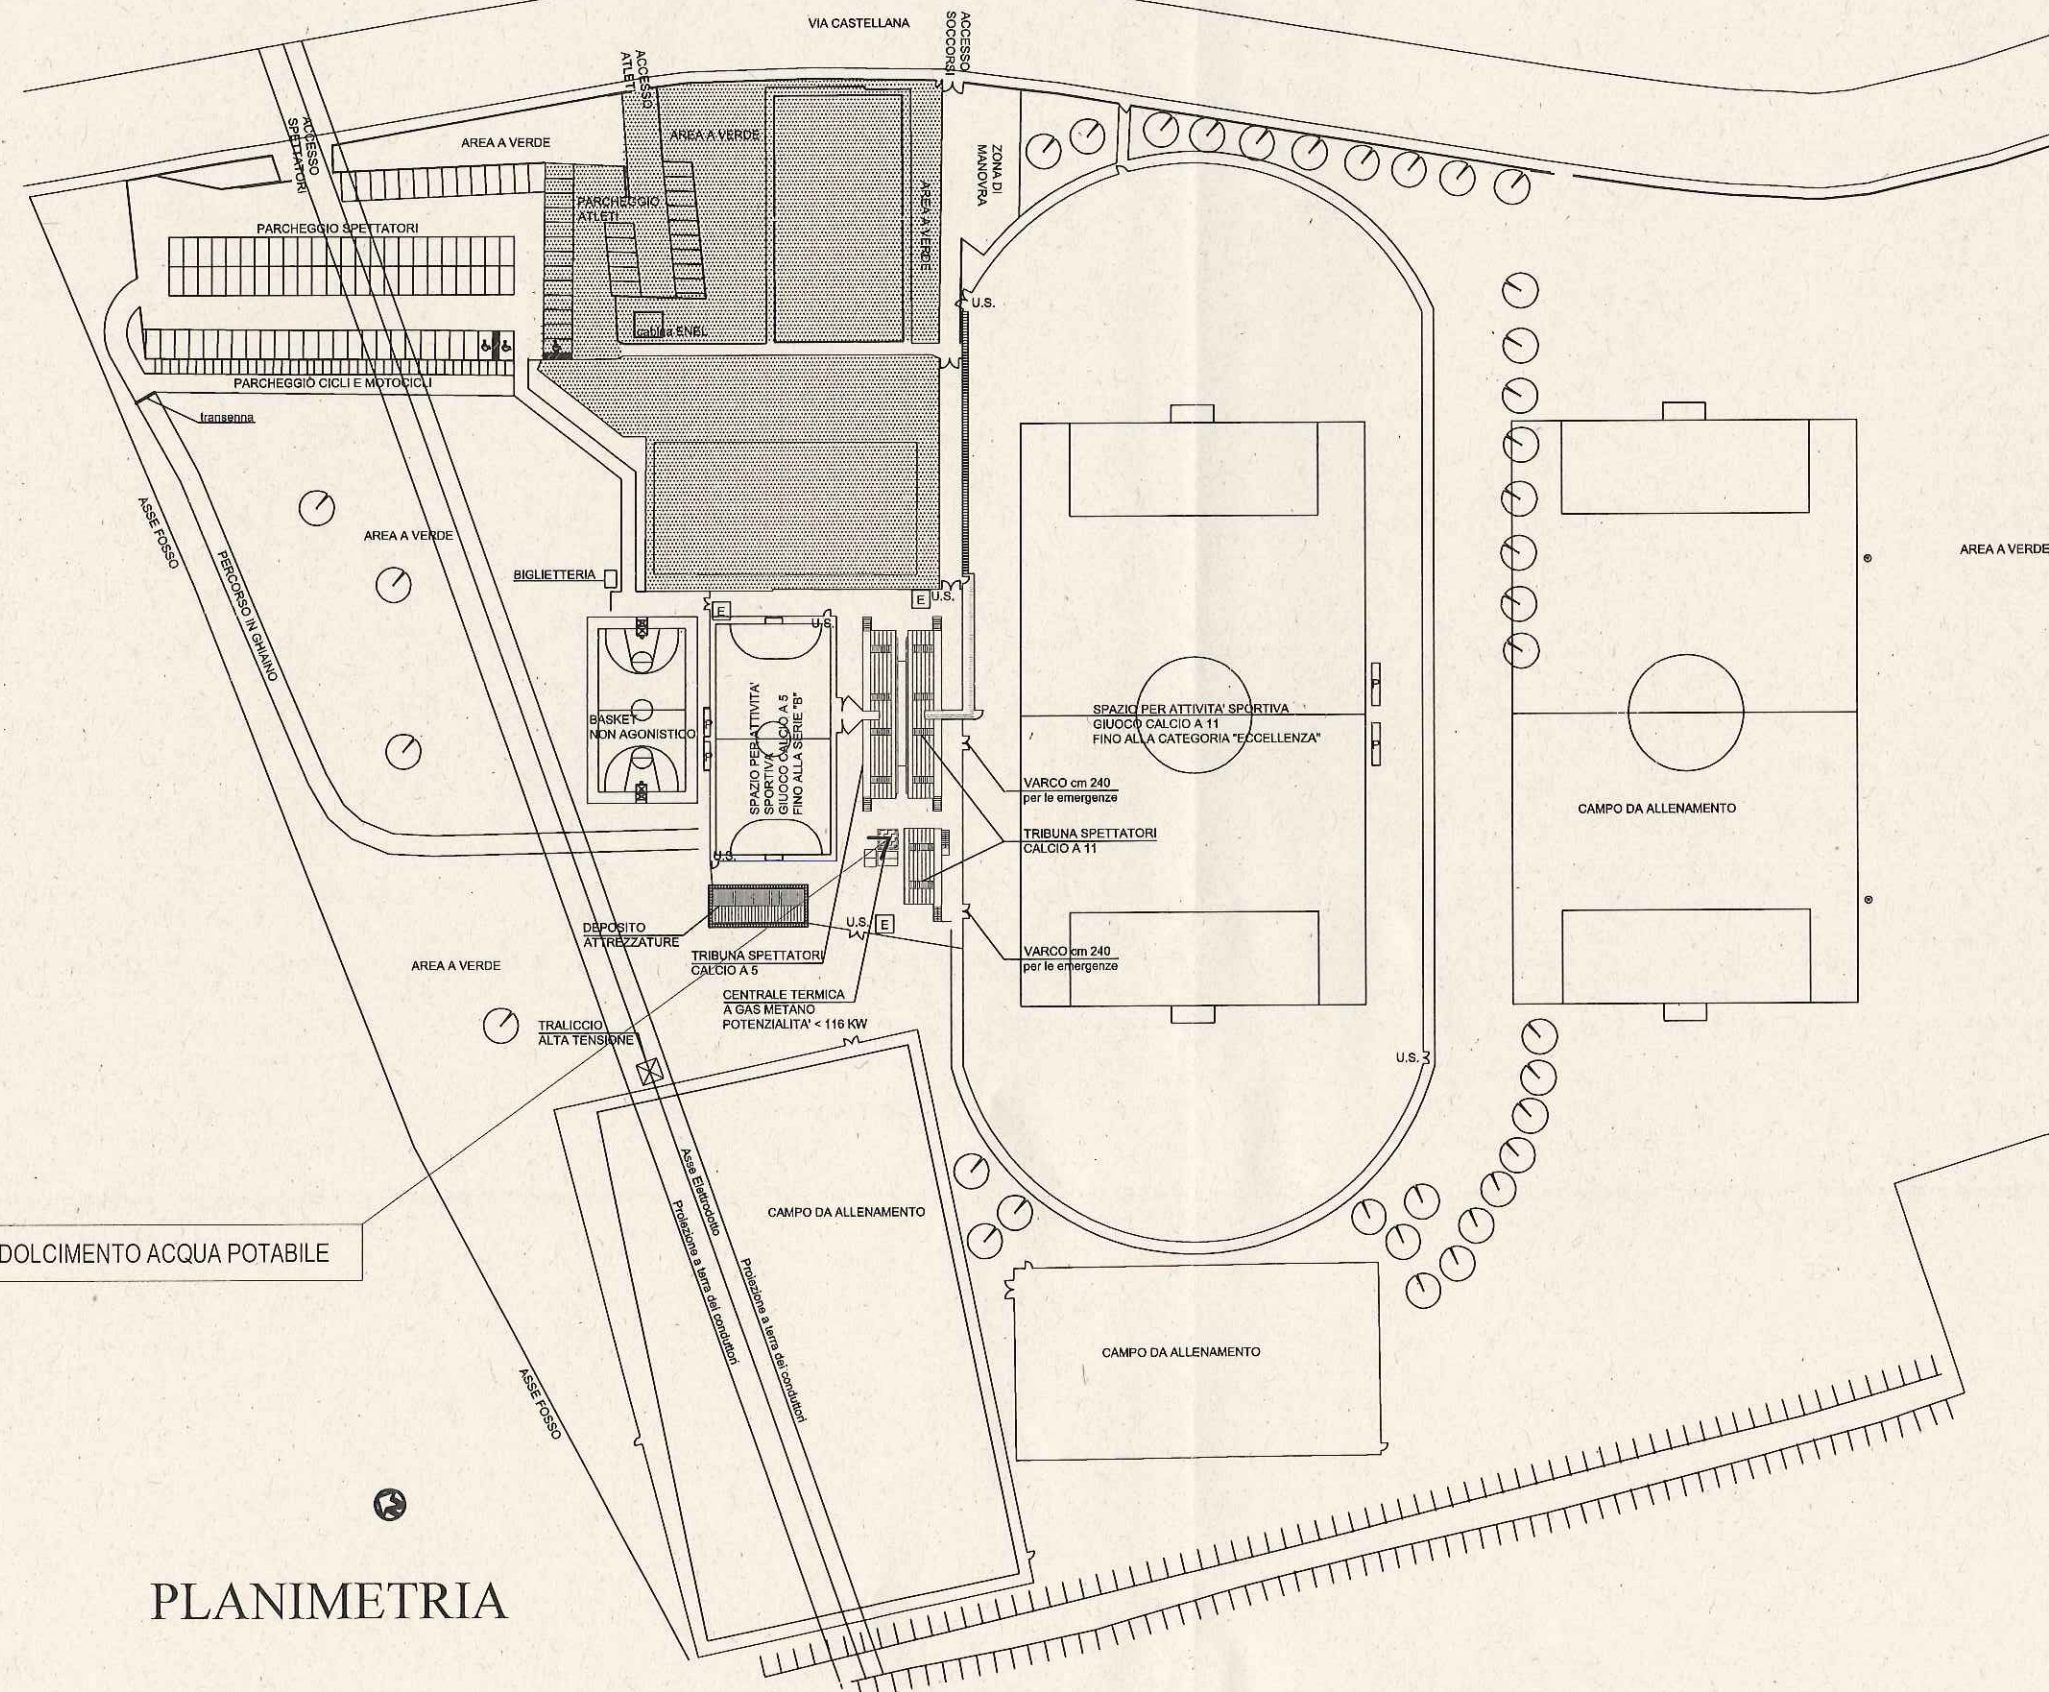

PLANIMETRIA