



SEZIONE N. : C4

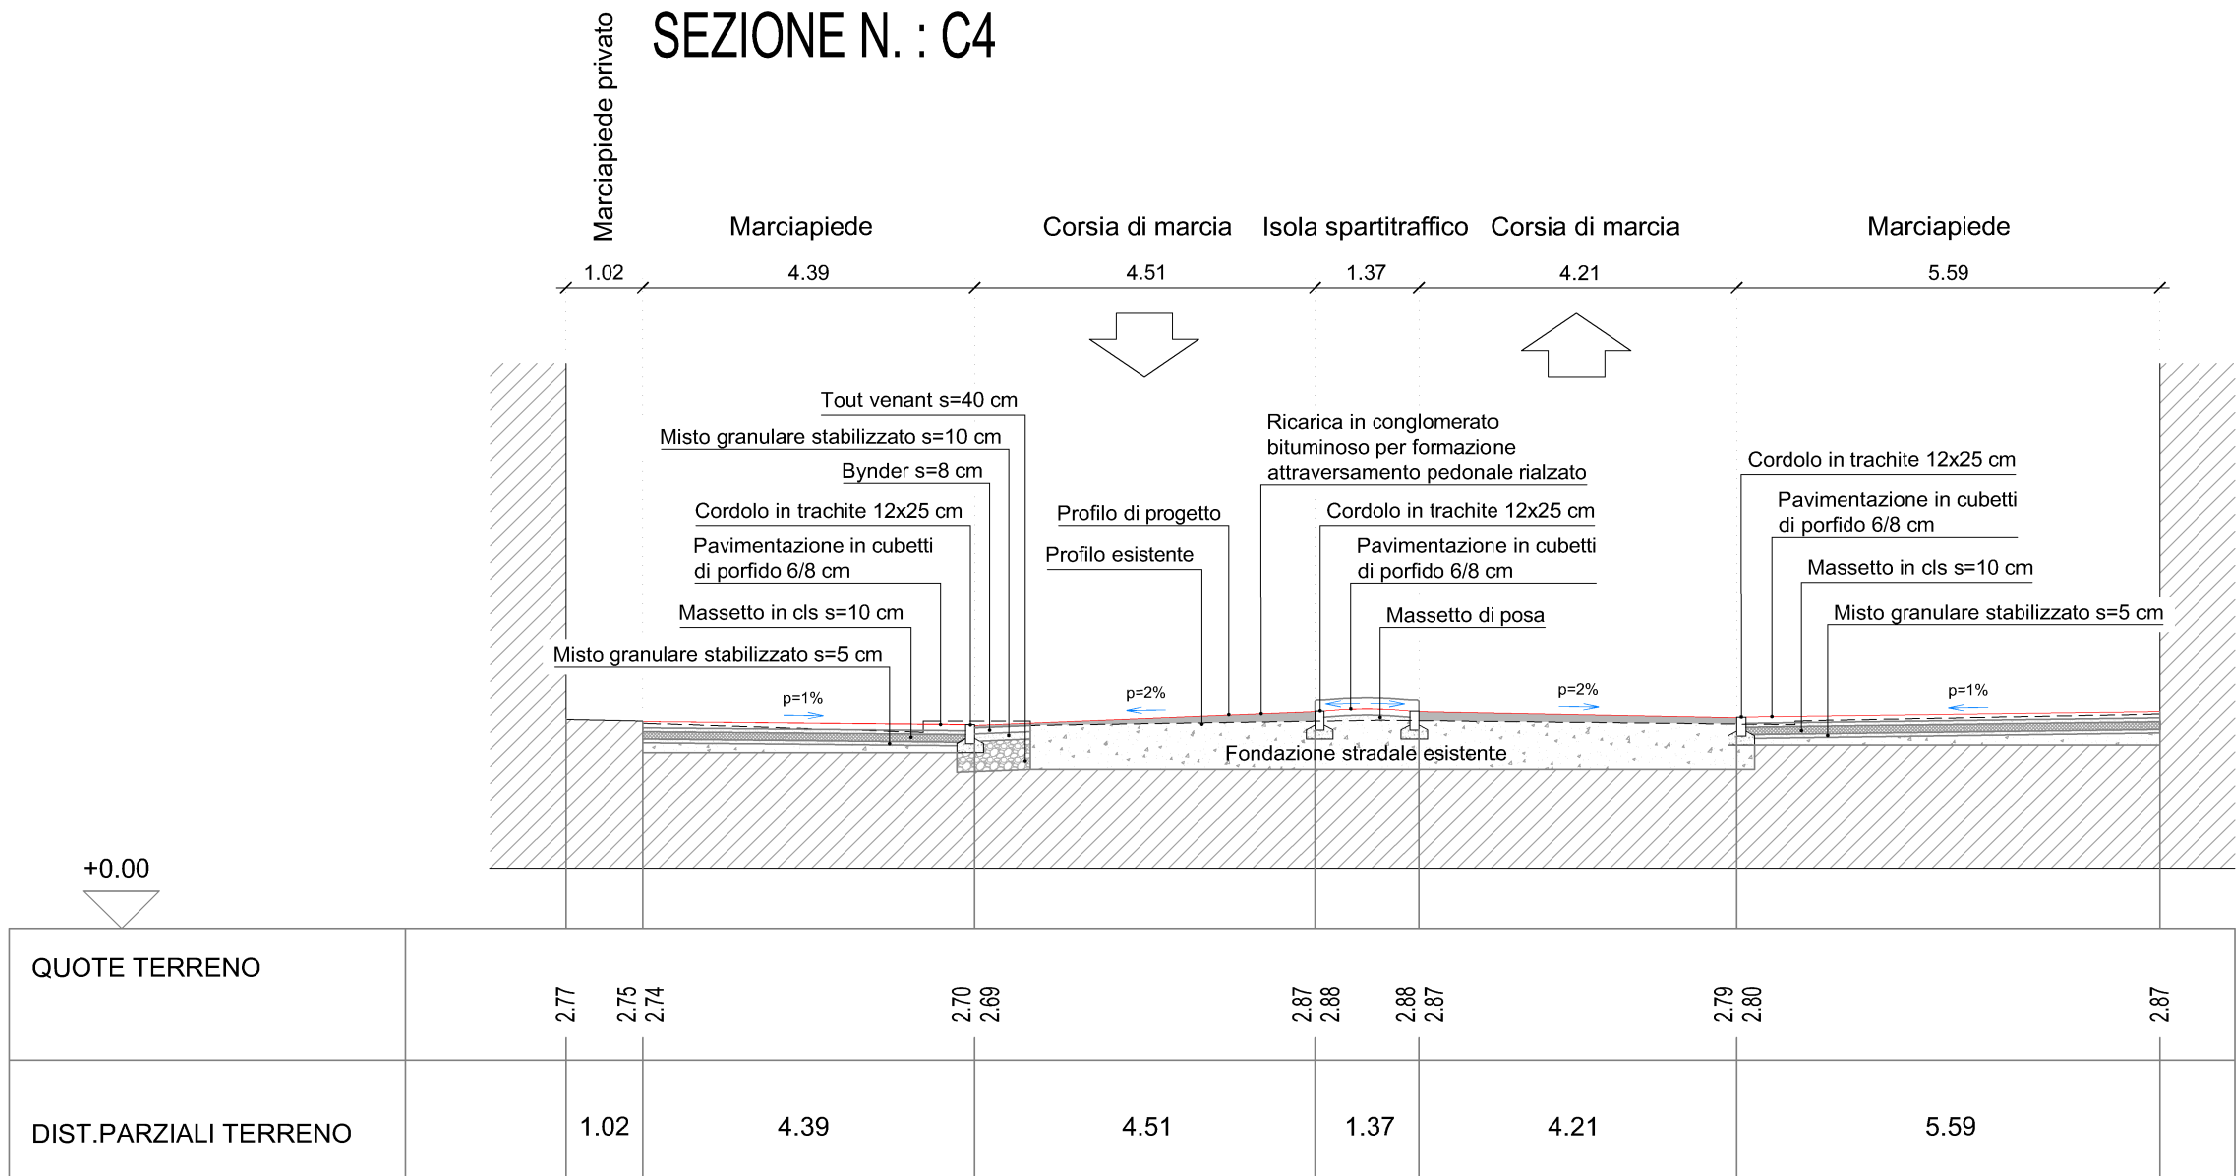


SCALA 1:100

SEZIONE N. : C7

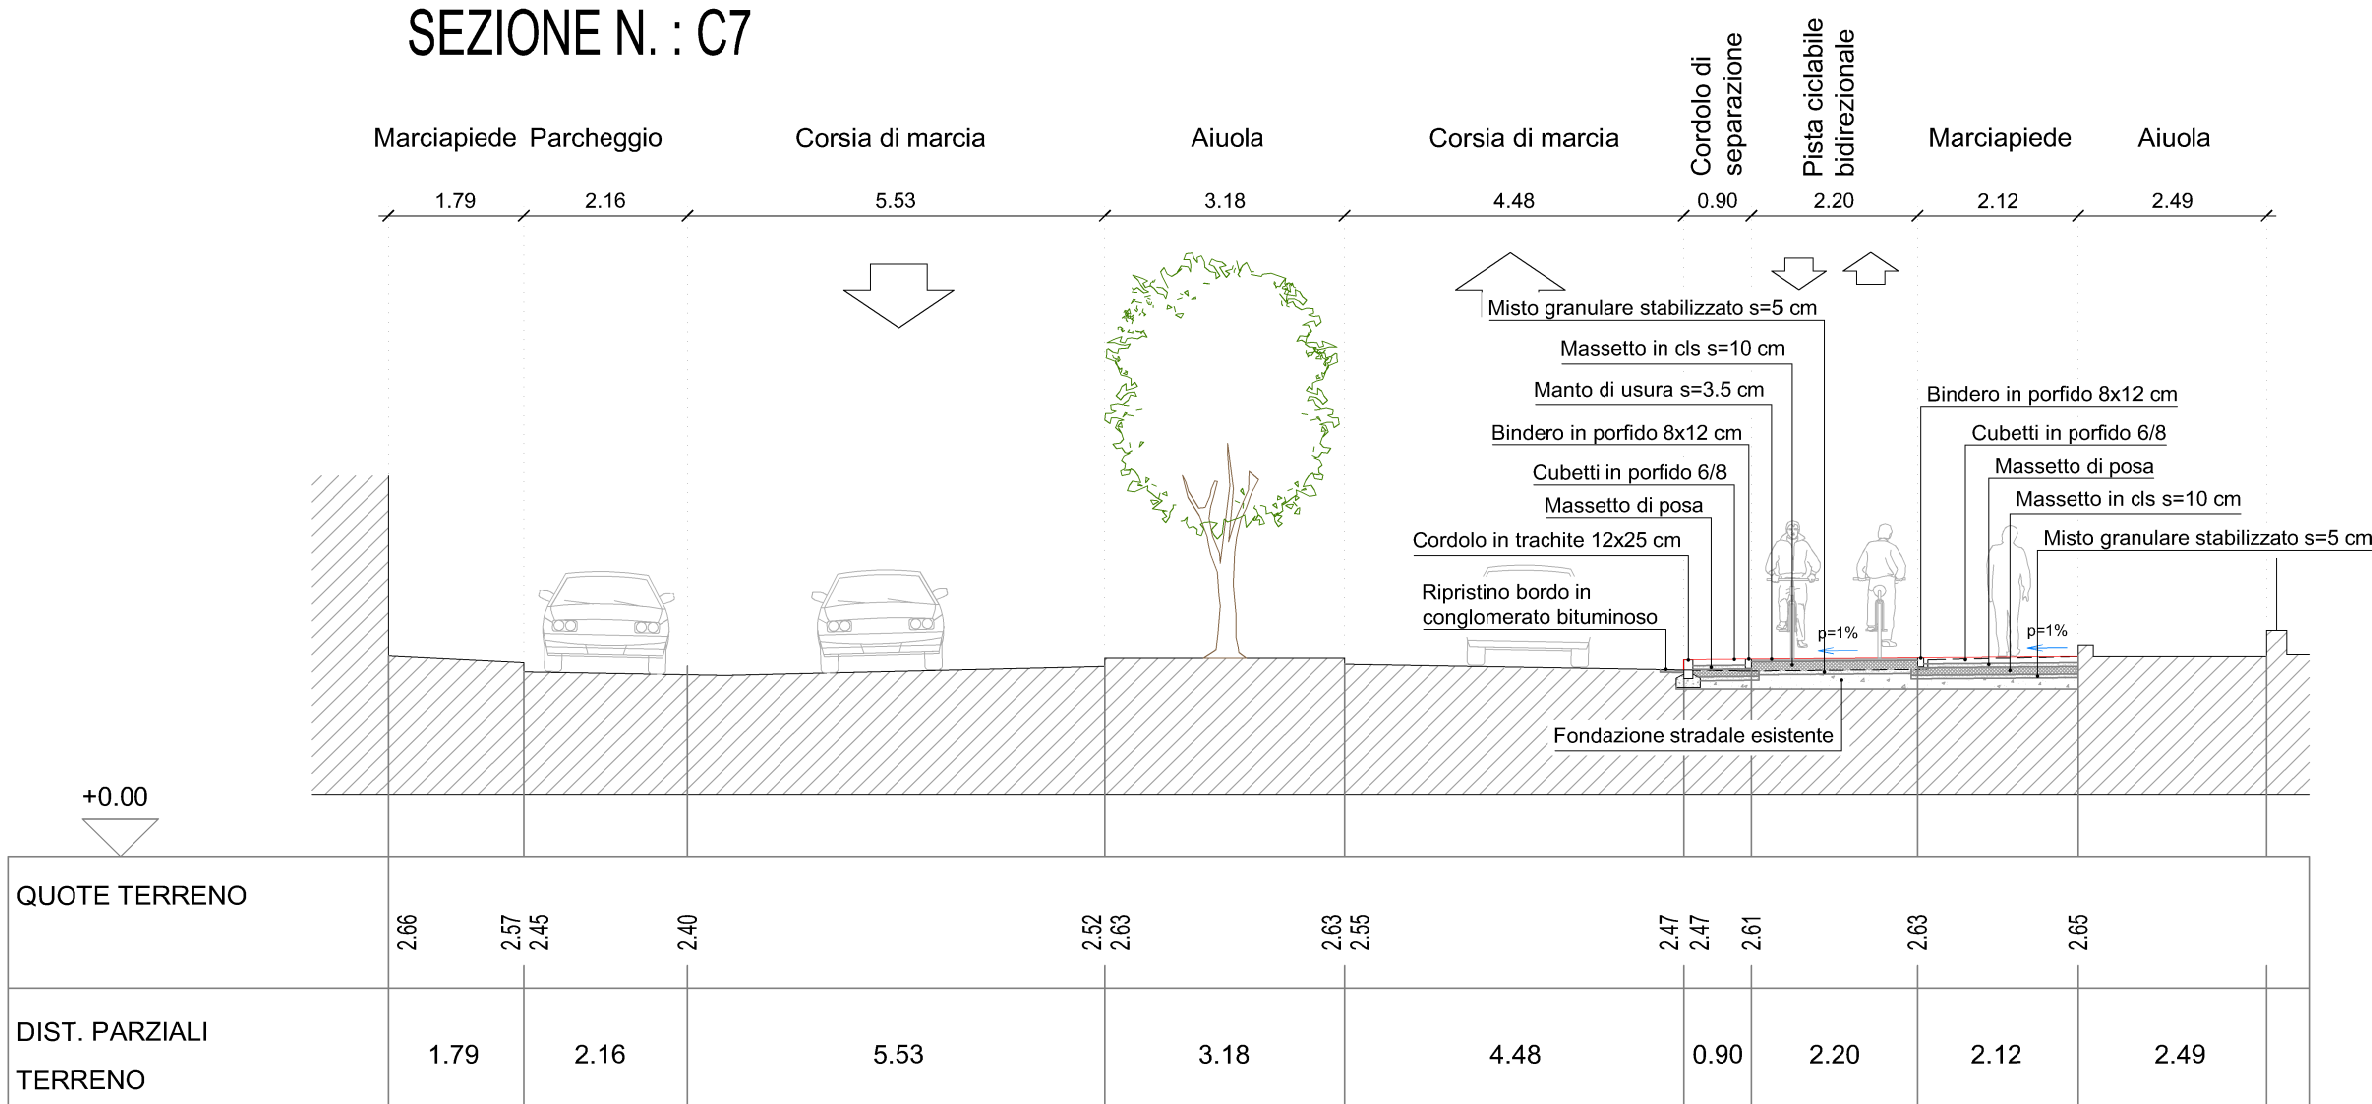


SCALA 1:100

SEZIONE N. : C5

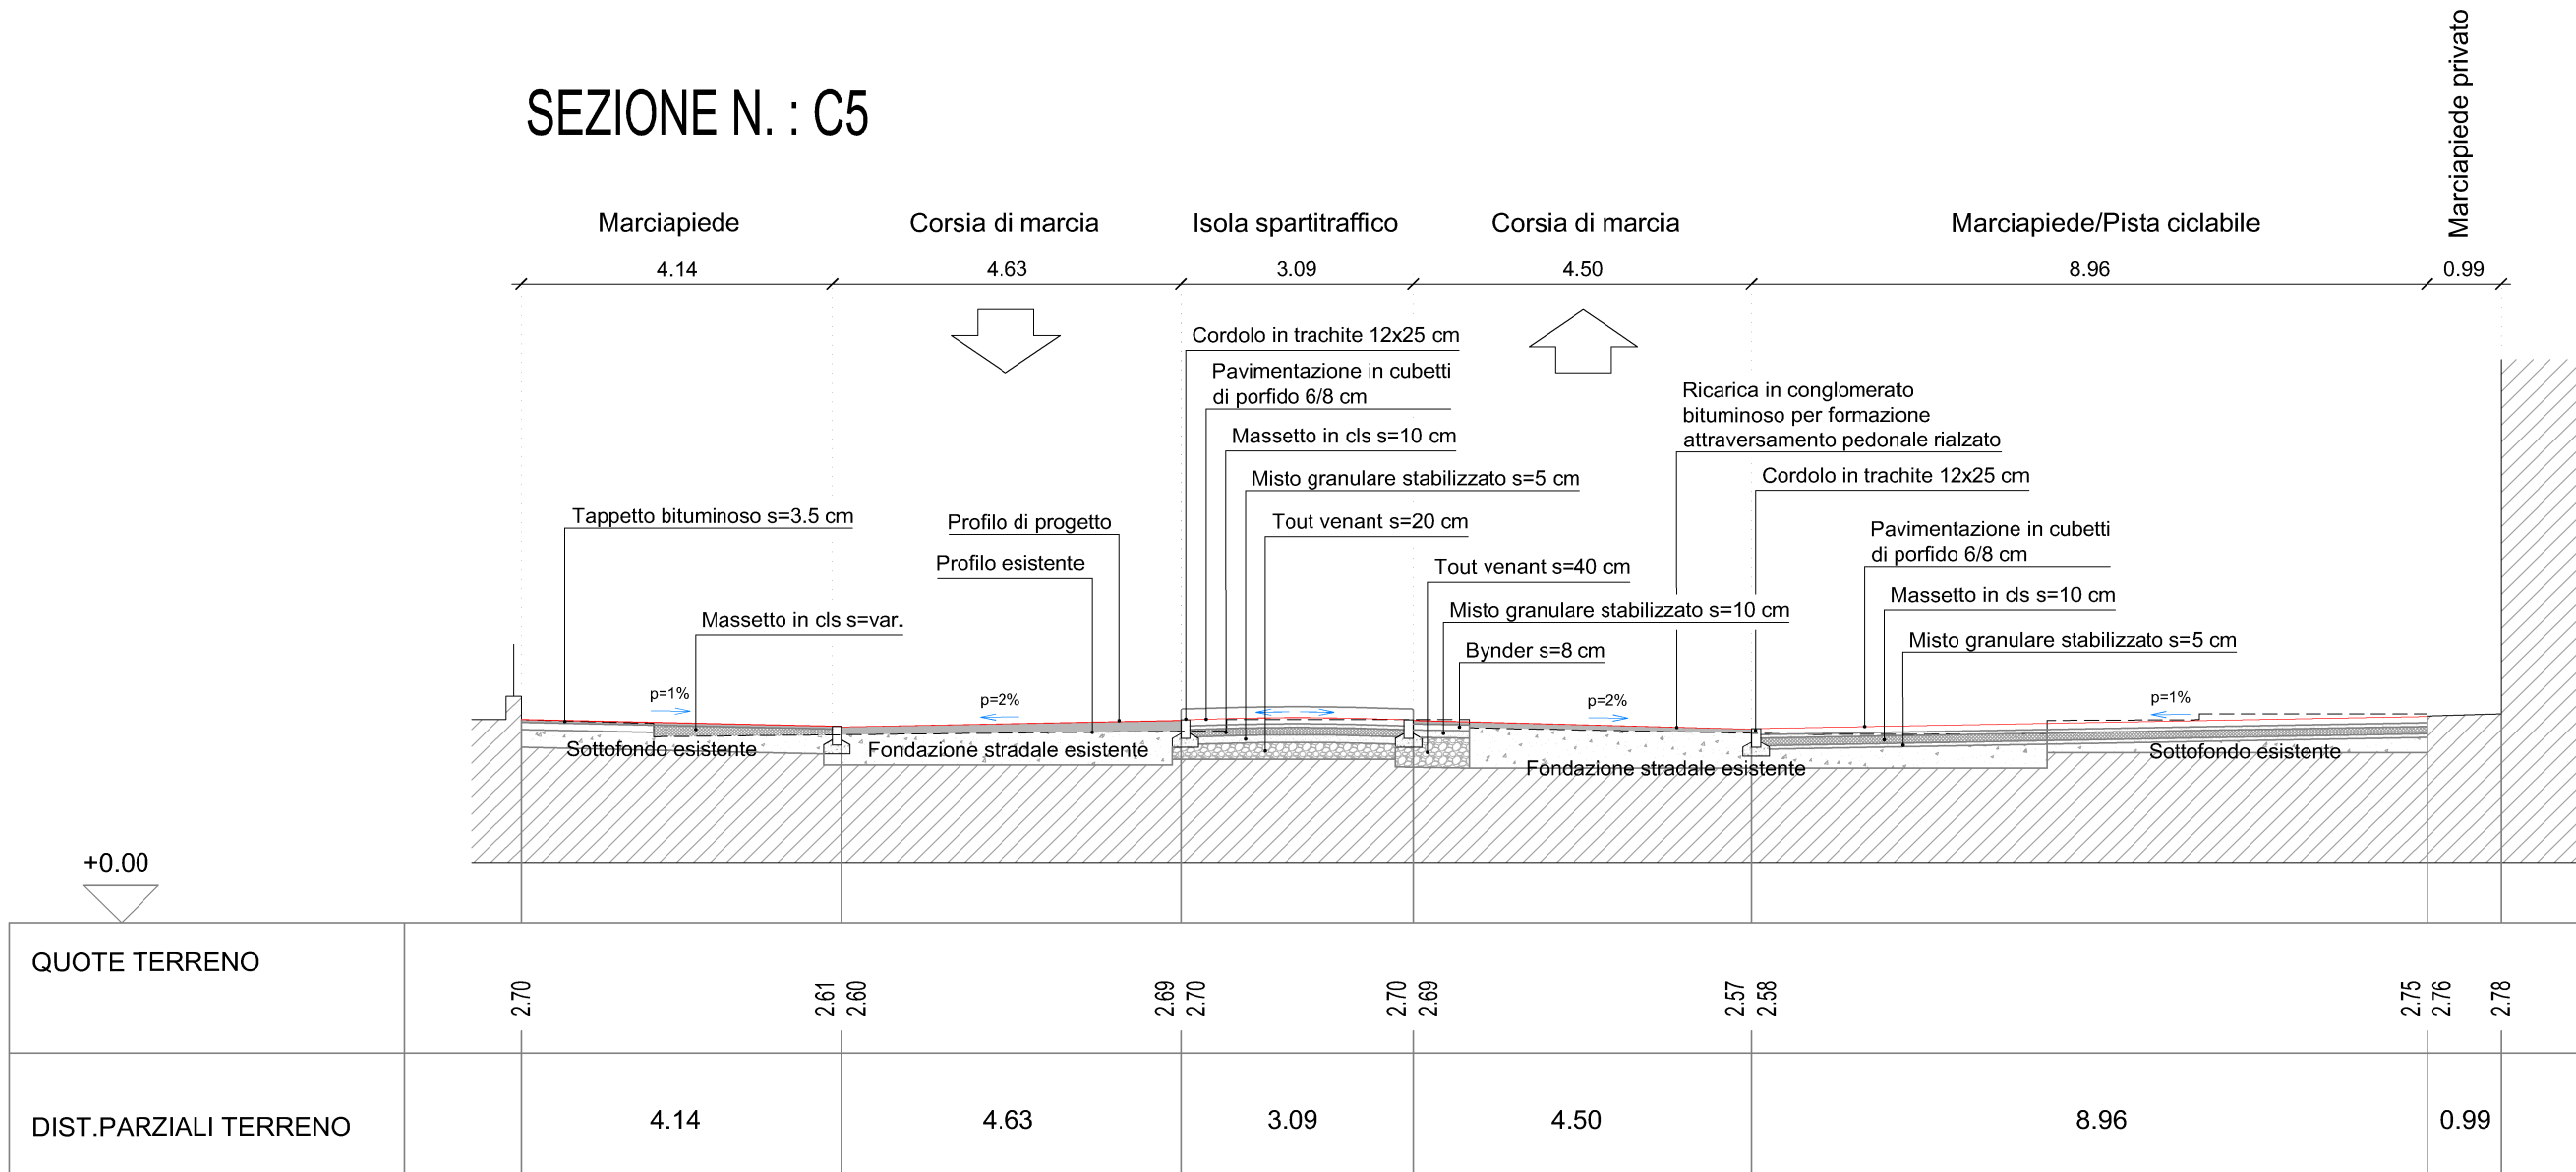


SCALA 1:100

SEZIONE N. : C8

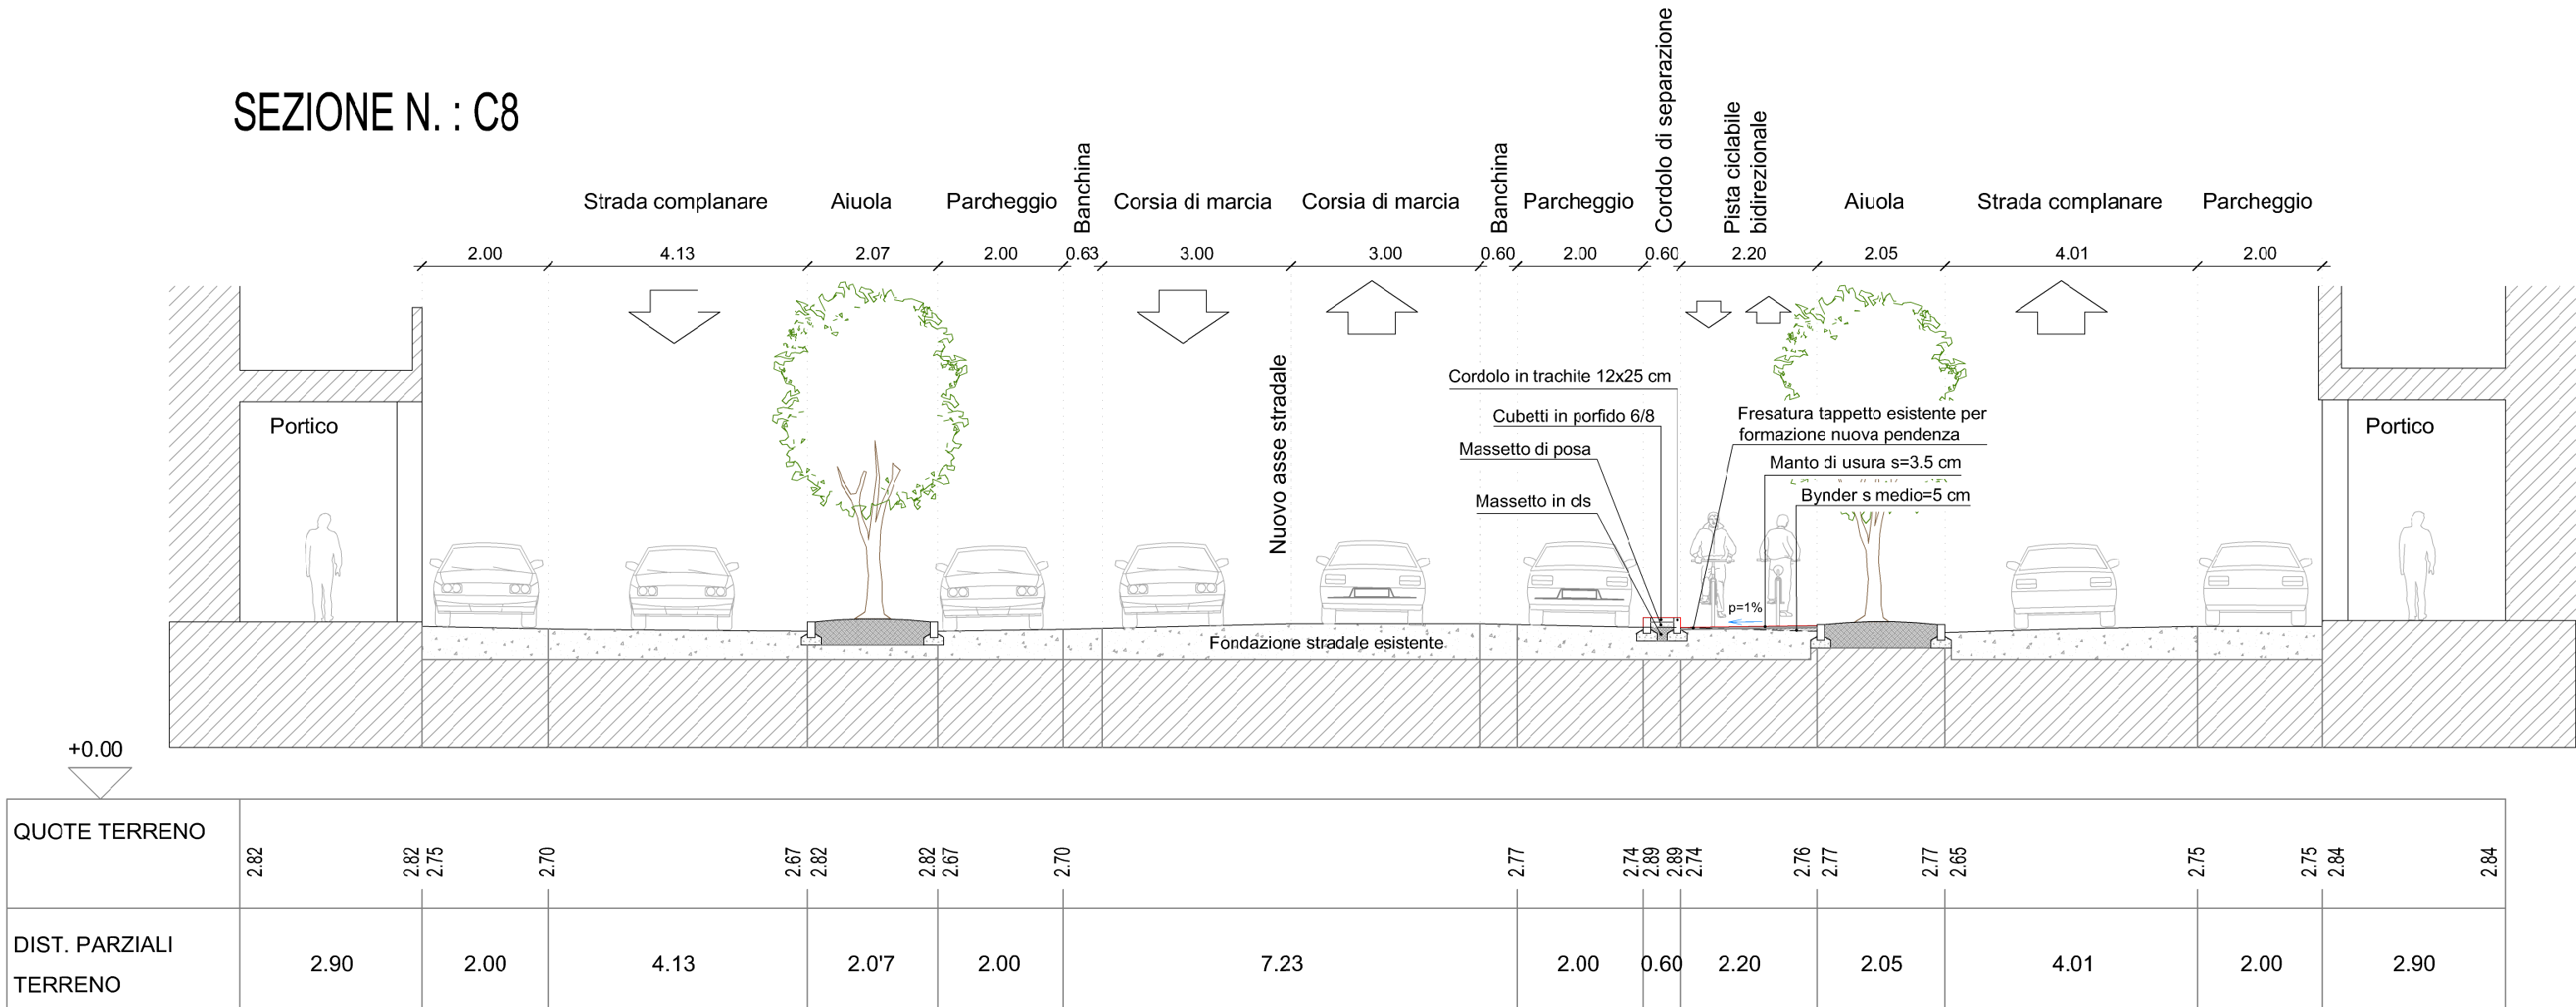


SCALA 1:100

SEZIONE N. : C6

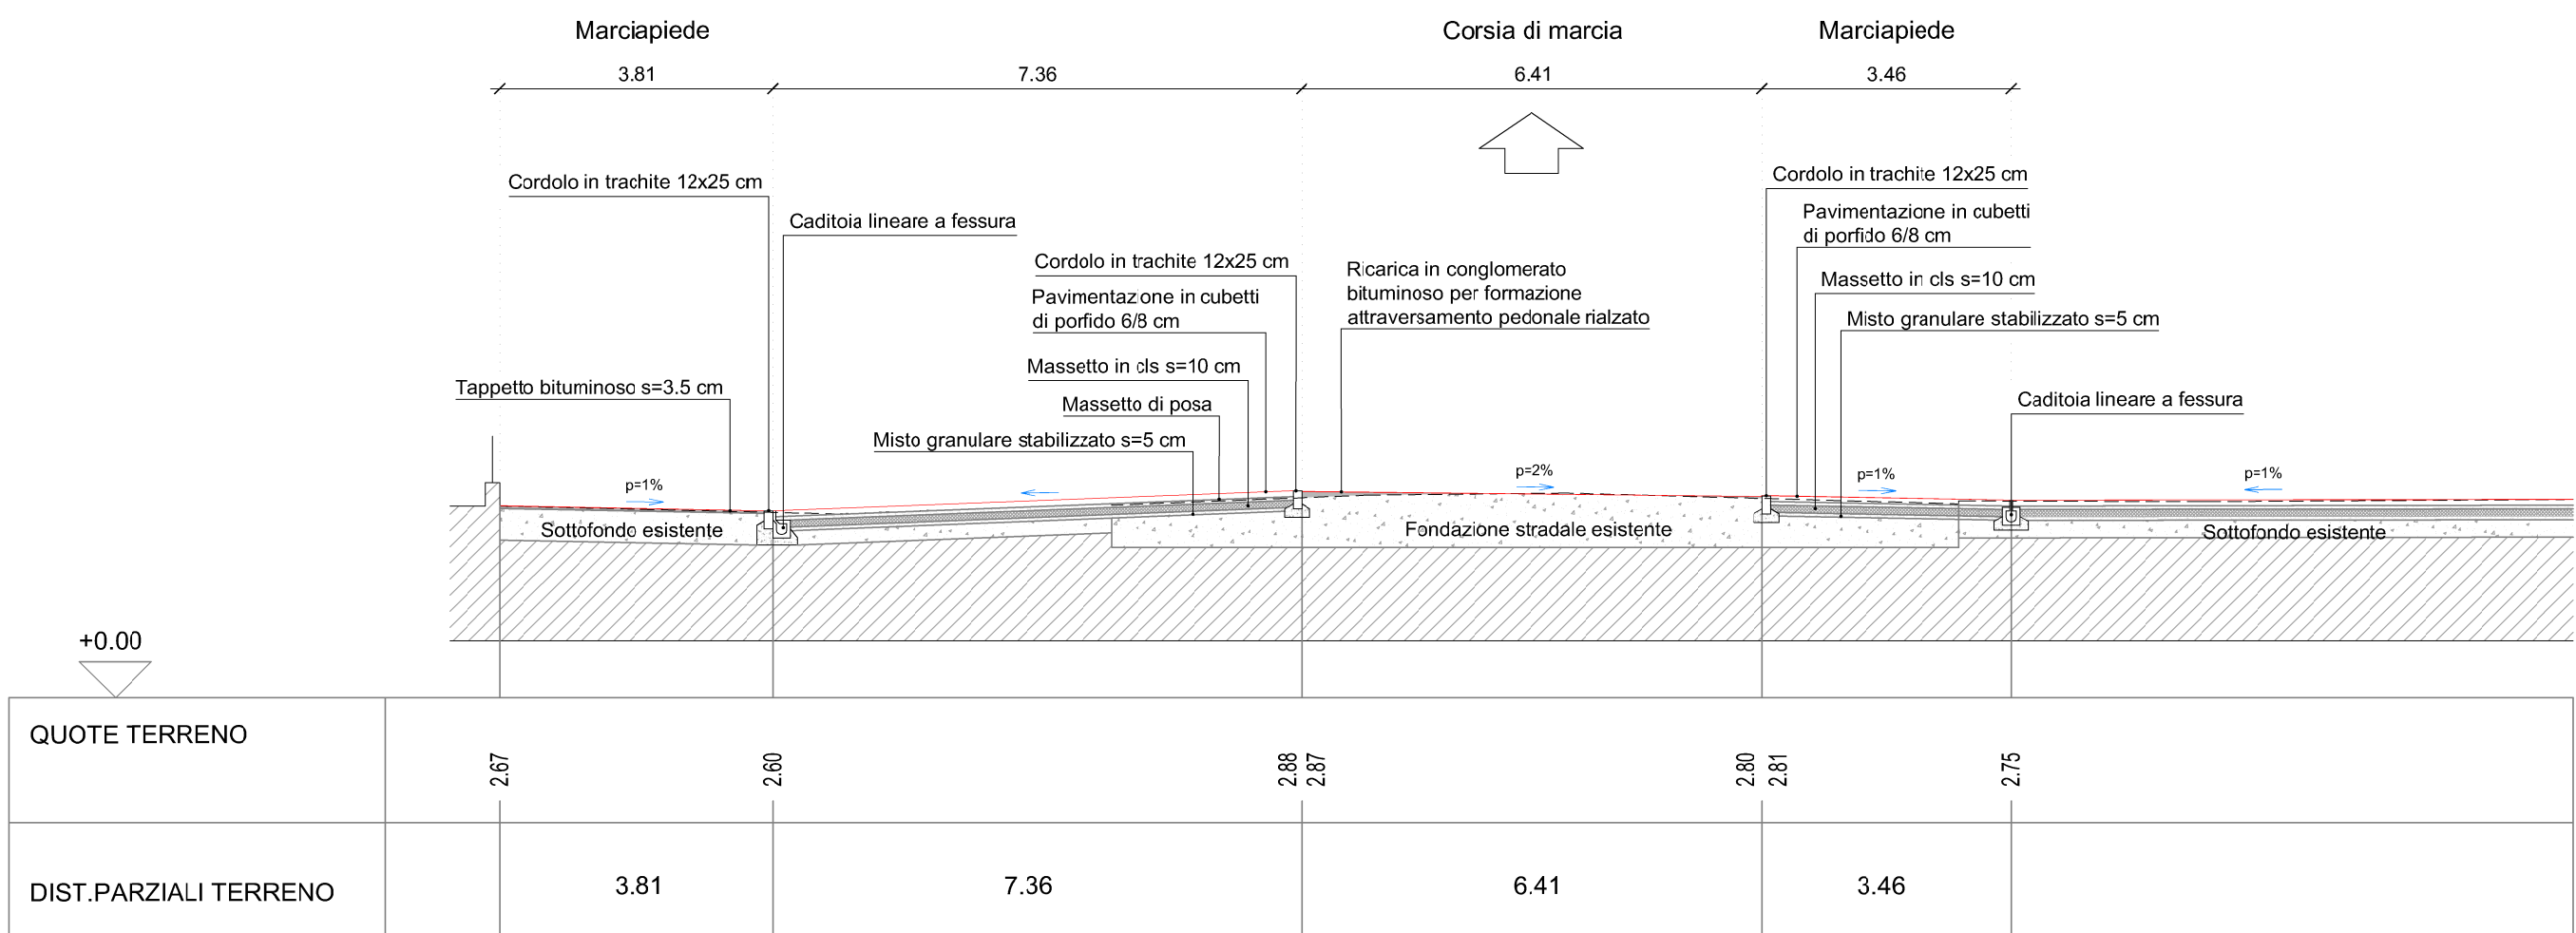

SCALA 1:100

SEZIONE N. : C9

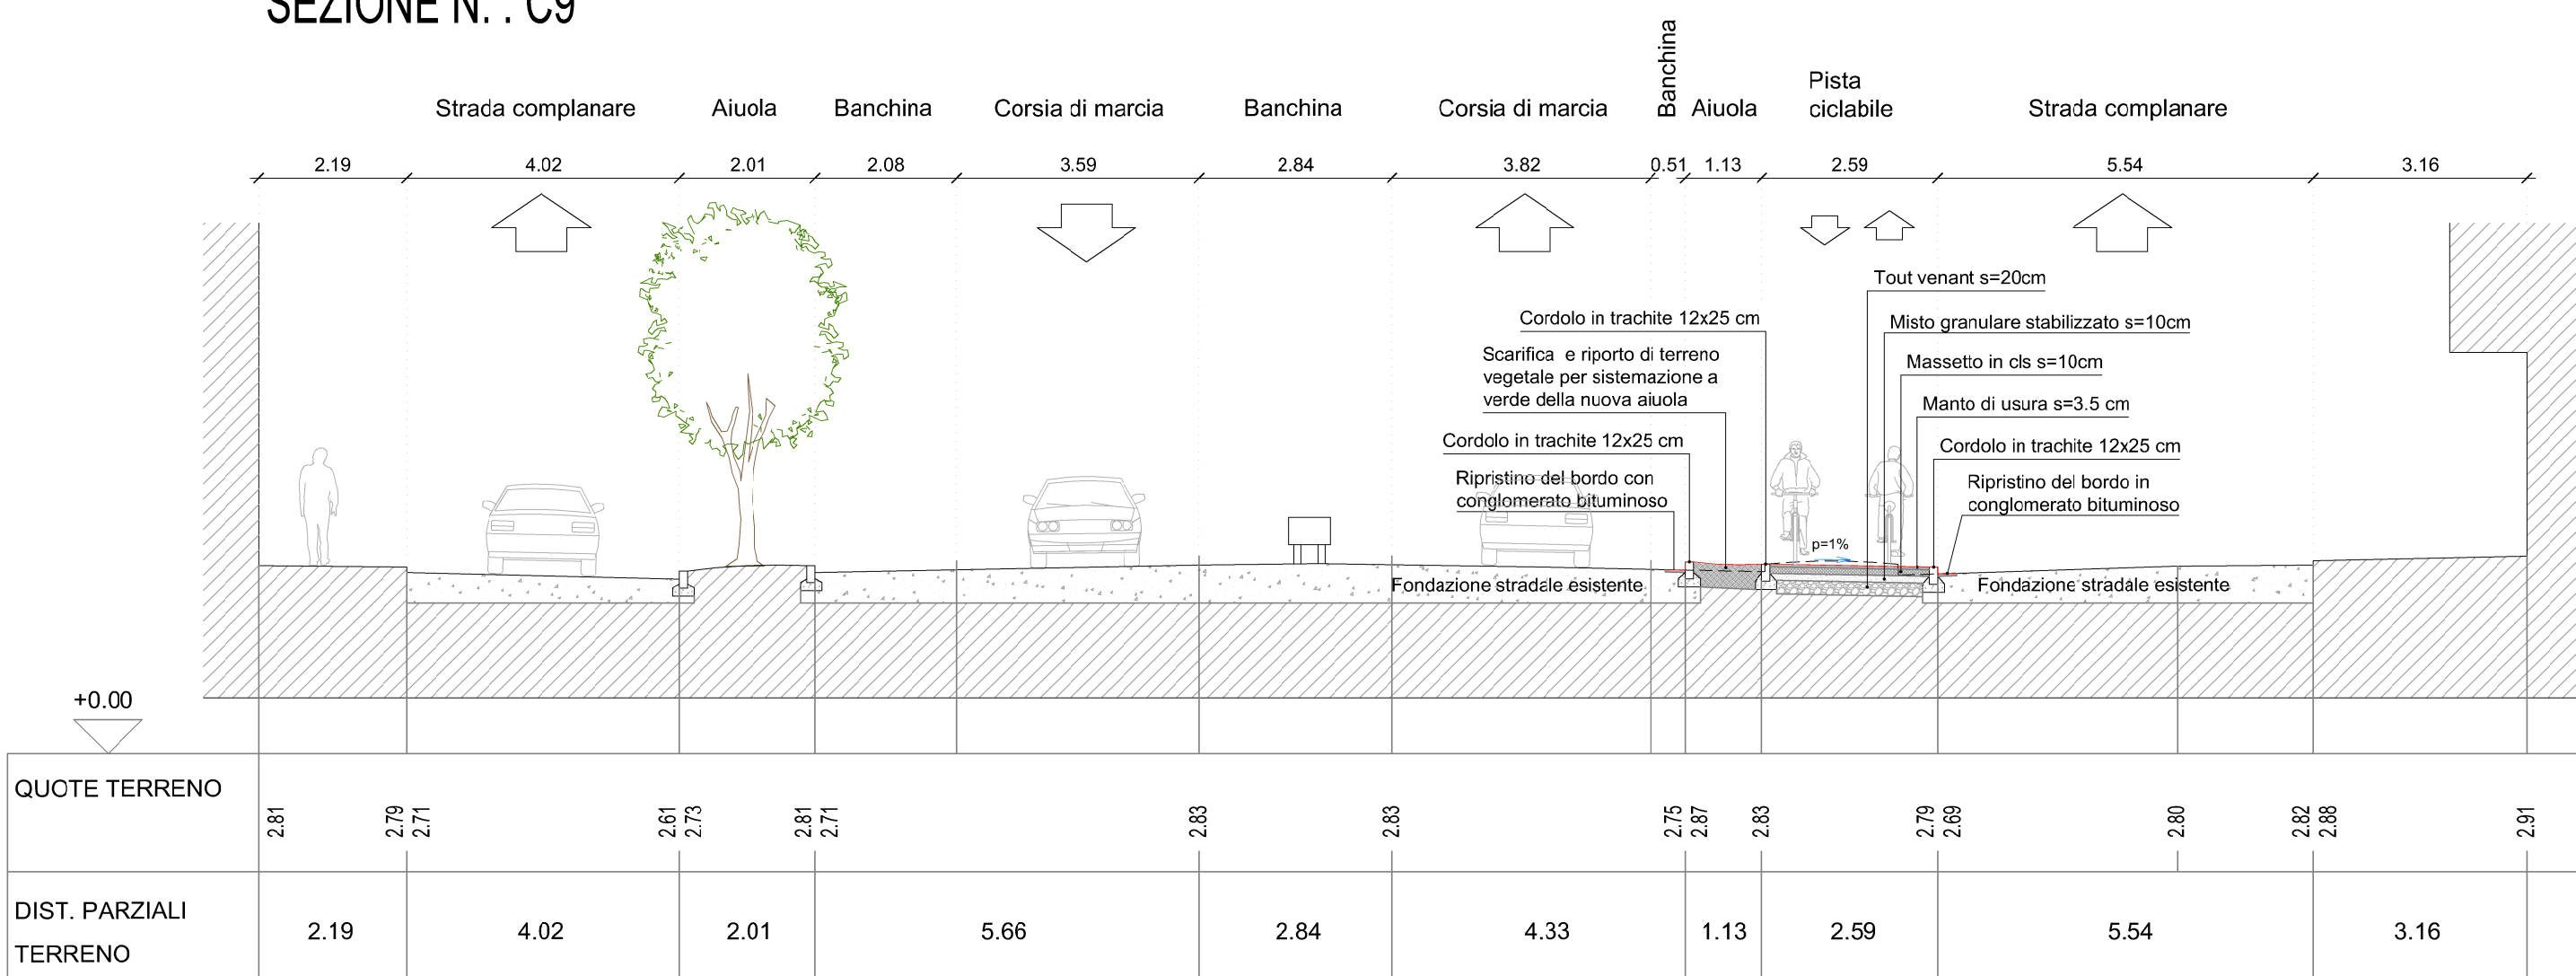

SCALA 1:100



KEY PLAN
Scala 1:2000

NOTA BENE:

- Tutte le quote planimetriche ed altimetriche dovranno essere verificate in fase di esecuzione delle opere
- Non misurare il disegno, usare solo le quotature
- In caso di incoerenza, i disegni a scala più ampia sono vigenti
- QUOTE AL FINITO

Direzione Lavori Pubblici

Direttore
Ing. Simone Agrondi
Dirigente
Ing. Franco Fiorin
R.U.P.
Ing. Roberto Di Bussolo

CITTA' DI VENEZIA



0	PRIMA EMISSIONE	DESIGN	MBD	FM	TZ	25/06/13
REV.			DIS	VER.	APP.	DATA

18027SED02180

INTERVENTI DI FLUIDIFICAZIONE DEI NODI VIARI E DEI COLLEGAMENTI
SOSTENIBILI TRA PARCHEGGI SCAMBIATORI E CENTRO CITTÀ LOTTO 1 (C.I. 14321)
PROGETTO ESECUTIVO

ELABORATO

PROGETTO - SEZIONI STRADALI ROTATORIA "C" 2/2

SCALA
1:100

COMMITENTE

Comune di VENEZIA
Direzione LPP Settore Viabilità Mobilità Terraferma e Musei
VIALE ANCONA, 116/3
30172 Mestre - VENEZIA

PROGETTISTA

BOLINA INGEGNERIA s.r.l.
VIA DEL CAZZATO, 20
30174 MESTRE (VE)
TEL. 0416/4185 - FAX 0416/219145
www.bolinaingegneria.com - design@bolinaingegneria.com

PROGETTISTA
Ing. Tobia Zordan
DIRETTORE TECNICO
Ing. Alessandra Romano

BOLINA
ingegneria

CSQ
CONFERMA QUALITÀ

COPYRIGHT BOLINA INGEGNERIA s.r.l. - TUTTI I DIRITTI SONO RISERVATI A NORMA D. LEGGE