



PUNTO LUCE
Tipo AEC mod. ITALO 1 + MK-K 1.02
(o similare)

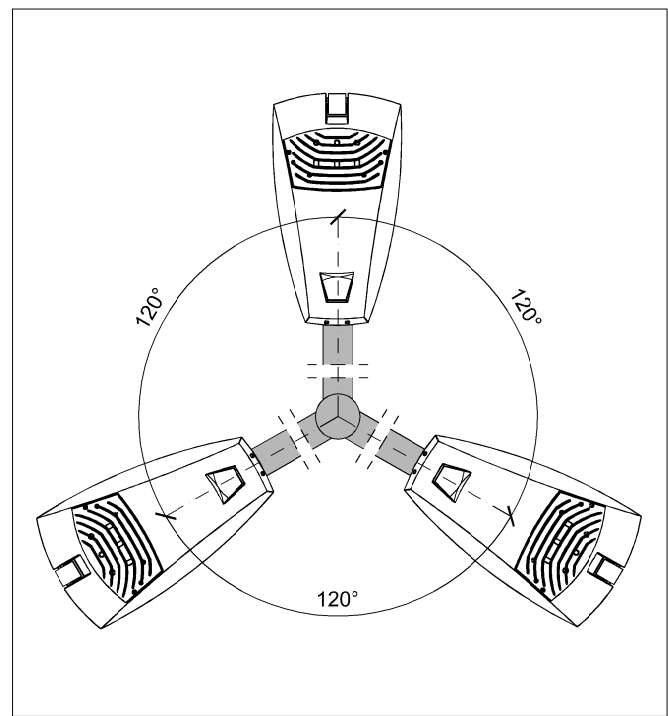

VISTA IN PIANTA

PUNTO LUCE A PARETE
AEC mod. 2.0 PRO 0F2H1 S05 4.5-3M 44W
(o similare)

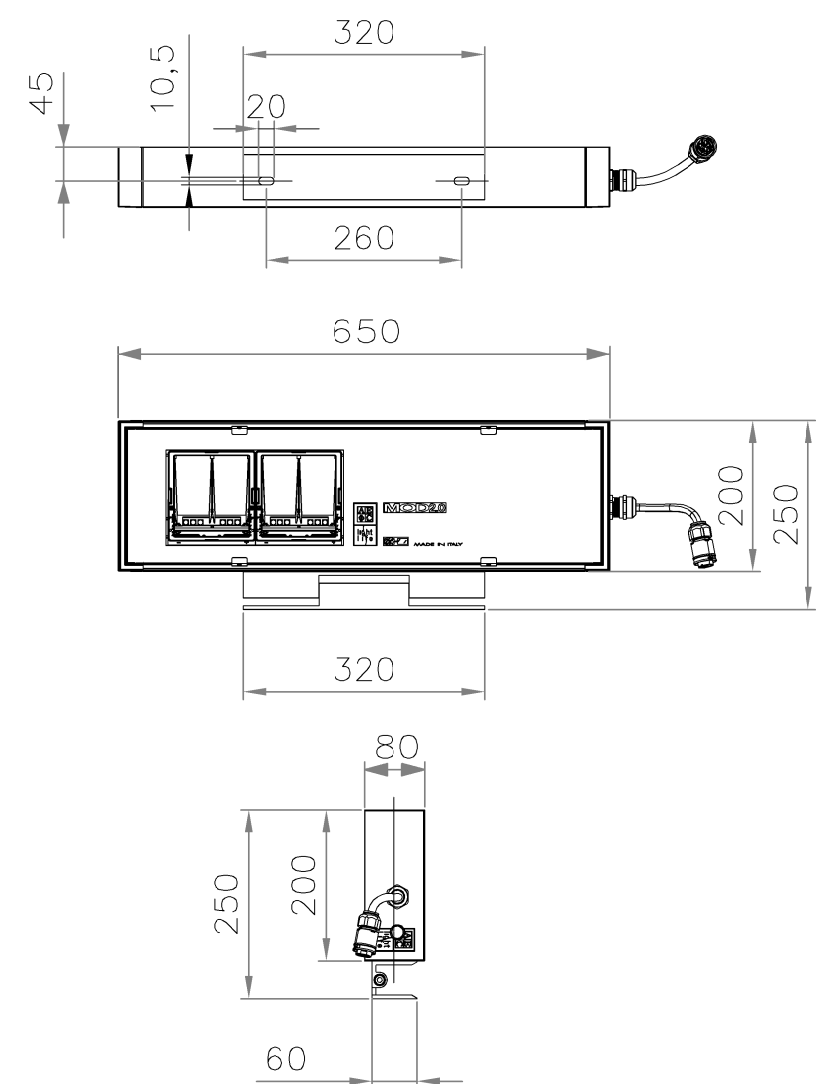

VISTA FRONTALE Scala 1:20

Scala 1:20

