


LEGENDA:


-  PAVIMENTAZIONE IN CUBETTI DI PORFIDO 6/8 cm
-  PAVIMENTAZIONE PISTA CICLABILE E MARCIAPIEDI IN CONGLOMERATO BITUMINOSO
-  NUOVA CADITOIA / "BOCCA DI LUPO"
-  CADITOIA / "BOCCA DI LUPO" ESISTENTI
-  CADITOIA LINEARE A FESSURA
-  PAVIMENTAZIONE PODOTATILE IN CLS
-  DEMOLIZIONI MANUFATTI ESISTENTI
-  PASSO CARRAIO
-  LAMPIONI ILL. PUBBLICA ESISTENTI
-  LAMPIONI ILL. PUBBLICA ESISTENTI DA SPOSTARE
-  LAMPIONI ILL. PUBBLICA DA INSTALLARE

QUADRO DI UNIONE
Scala 1:2500

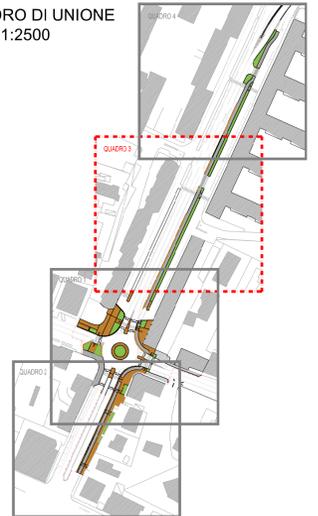

NOTA BENE:

- Tutte le quote planimetriche ed altimetriche dovranno essere verificate in fase di esecuzione delle opere
- Non misurare il disegno, usare solo le quotature
- In caso di incoerenza, i disegni a scala più ampia sono vigenti
- QUOTE AL FINITO

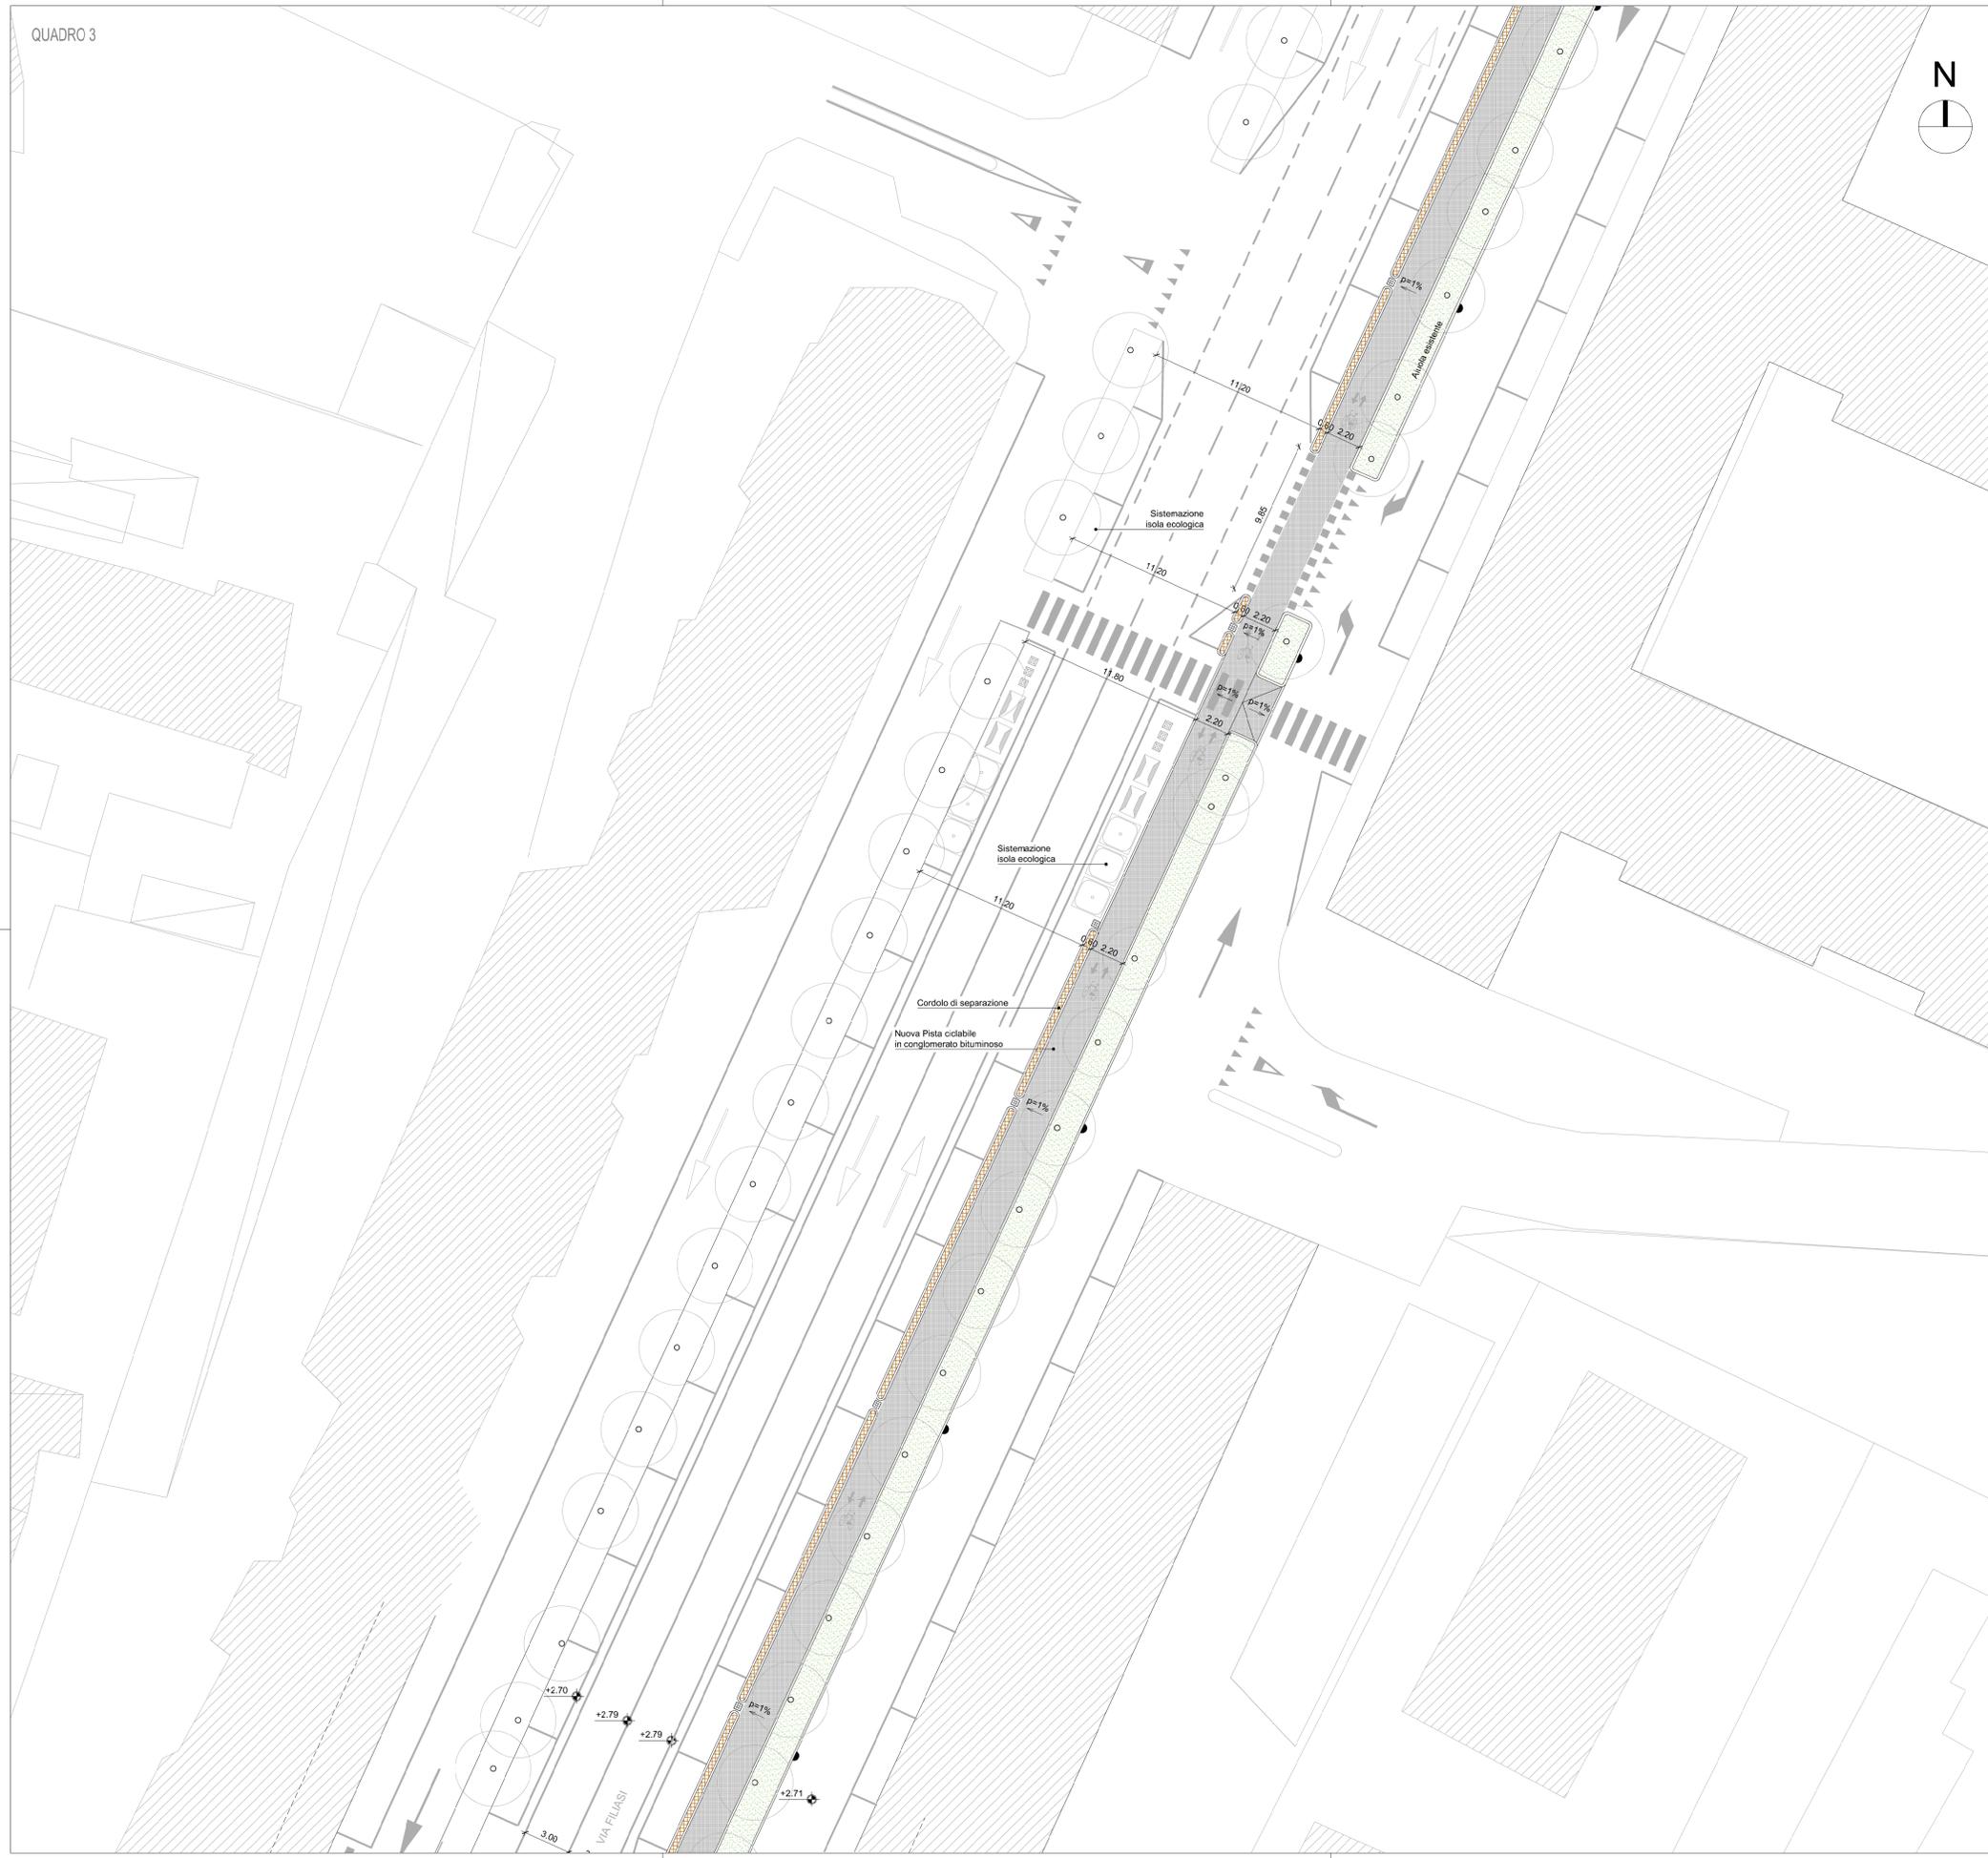

Direzione Lavori Pubblici

Direttore
Ing. Simone Agrondi
Dirigente
Ing. Franco Fiorin
R.U.P.
Ing. Roberto Di Bussolo

CITTA' DI VENEZIA



REV.	PRIMA EMISSIONE	DESCR.	MRD.	FM.	TZ.	25/06/18
REV.		DESCR.	DIS.	VER.	APP.	DATA

18027SED02060

INTERVENTI DI FLUIDIFICAZIONE DEI NODI VIARI E DEI COLLEGAMENTI SOSTENIBILI TRA PARCHEGGI SCAMBIATORI E CENTRO CITTÀ LOTTO 1 (C.I. 14321)
PROGETTO ESECUTIVO

ELABORATO
PROGETTO - PLANIMETRIA ROTATORIA "C" QUADRO 3

SCALA
1:200

COMMITTENTE
Comune di VENEZIA
Direzione LLPP Settore Viabilità Terraferma e Musei
VIALE ANCONA, 41/63
30172, Mestre - VENEZIA

PROGETTISTA
BOLINA INGEGNERIA s.r.l.
VIA DEL GAZZATO 29
30174 MESTRE (VE)
TEL. 041614185 - FAX 0412629145
www.bolinaingegneria.com - design@bolinaingegneria.com
PROGETTISTA
ing. Tobia Zordan
DIRETTORE TECNICO
ing. Alessandra Romano

