


- PERIMETRO PIANO PARTICOLAREGGIATO
- G UNITA' DI INTERVENTO G - Galeazze
- N UNITA' DI INTERVENTO N - Novissima
- S UNITA' DI INTERVENTO S - Scali di alaggio
- C UNITA' DI INTERVENTO C - Casermette
- So UNITA' DI INTERVENTO So - Ex sommergibili
- L UNITA' DI INTERVENTO L - Lamierini
- B UNITA' DI INTERVENTO B - Bacini di carenaggio
- A1 SUB-UNITA' DI INTERVENTO
- A2 NUMERO CORPO EDILIZIO

Direzione Centrale Sviluppo del Territorio e Mobilità
 Pianificazione di Area
PIANO PARTICOLAREGGIATO ARSENALE NORD

Tav. P.b.1 Unità - Sub Unità di intervento Scala 1:1000

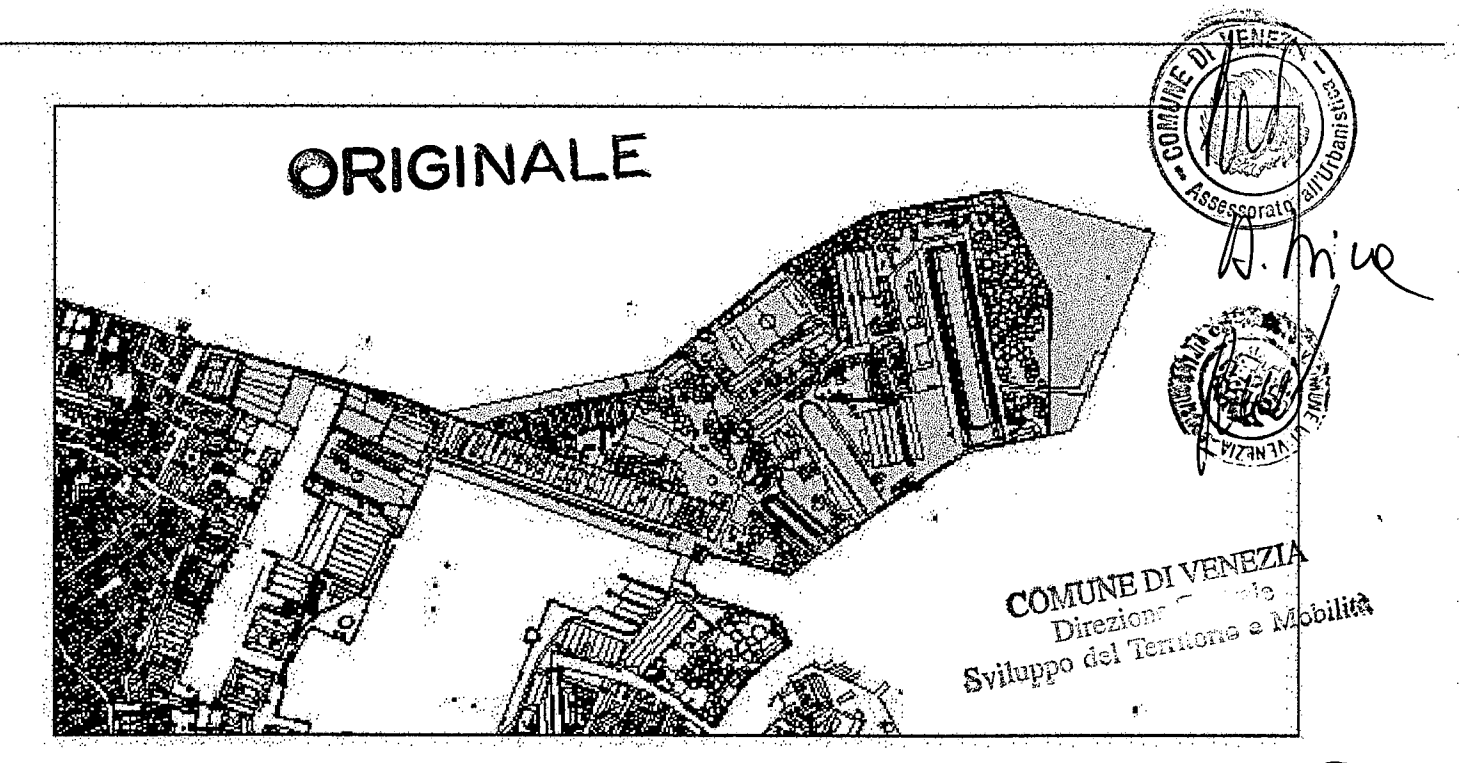

IL RESPONSABILE DEL PROCEDIMENTO:
 PROGETTISTI: *Arch. Ugo De Vito, Arch. Andrea Basso, Arch. Renato Bazzani, Arch. Paolo Orsi, Arch. Paolo Zamboni, Arch. Laura Zamboni*
INFORMATIZZAZIONE ED EDITING GRAFICO:
 M. S. VENEDIA, M. S. VENEDIA, M. S. VENEDIA
COLLABORATORI INDAGINE DESCRIZIONE:
 Arch. Gianni Benaglio, Arch. Giovanni Cavallaro, Arch. Claudio Mason

IL SEGRETARIO GENERALE IL PRESIDENTE DEL C.C. *affian*
 IL DIRETTORE CENTRALE L'ASSESSORE *Stefano*

Allegato alla delibera di adozione della Giunta Comunale n. *143* del *14/12/2012*
 Allegato all'Accordo di Programma del *Ratifica* Accordo di Programma con *delibera* n. *31* del *14/4/2013*
 Decreto Regionale di approvazione dell'Accordo di Programma n. *del*