


- Perimetro Unità di intervento
- Ingressi pubblici
- Accessibilità alle "tour de l'isola nord"
- Linee emblema competenza civile
- locali per accoglienza e informazione, attrezzature culturali, attrezzature associative, pubblici esercizi, uffici, attrezzature sportive
- impianti per la cartoleria minore, laboratori artigiani, attrezzature culturali, attrezzature associative
- uffici - attrezzature culturali, laboratori di ricerca, attrezzature ricreative
- uffici - attrezzature culturali, laboratori di ricerca
- locali per accoglienza e informazione, attrezzature culturali, attrezzature associative
- uffici, attrezzature culturali, attrezzature associative, attrezzature ricreative, abitazioni, attrezzature tecnologiche, ricoveri, manutenzione, riparazione e rimessa di piccole imbarcazioni, sono contenute gli usi spaziali attrezzature tecnologiche
- attrezzature ricreative, uffici, attrezzature culturali, attrezzature ricreative, pubblici esercizi
- attrezzature ricreative, uffici, laboratori di ricerca, attrezzature culturali, attrezzature ricreative, pubblici esercizi
- impianti per la cartoleria minore e maggiore, laboratori artigiani, attrezzature tecnologiche, impianti per la cartoleria, attrezzature tecnologiche, locali per accoglienza e informazione, pubblici esercizi
- nuove edificazioni - impianti per la cartoleria maggiore, attrezzature tecnologiche, locali per accoglienza e informazione, pubblici esercizi
- nuove edificazioni - impianti per la cartoleria minore e maggiore, laboratori artigiani, attrezzature tecnologiche
- Percorso - spazio pubblico coperto
- Spazio scoperto di uso pubblico
- A - attività culturali, attività sportive all'aperto
- B - attrezzature tecnologiche
- C - impianti sportivi all'aperto
- \* - attività di servizio alla destinazione principale
- Percorso pubblico coperto
- Percorso spazio pubblico coperto
- Spazio scoperto di pertinenza dei corpi edili
- Spazio scoperto di pertinenza / spazi d'ormeggio
- Sviluppo scalo immerso
- Spazio scoperto di pertinenza cartoleria
- Spazio scoperto attrezzato ad uso cartoleria
- Spazio verde di pertinenza cartoleria
- Spazio scoperto di pertinenza nuove destinazioni / spazio d'ormeggio attrezzato
- Accessi laicali
- Porte mobili
- Passerelle mobili
- Appoggi pubblici e privati
- appoggi ad uso cartoleria
- accessi da terra
- variante orientativa nuove edificazioni

Direzione Centrale Sviluppo del Territorio e Mobilità  
 Pianificazione di Area

**PIANO PARTICOLAREGGIATO ARSENALE NORD**

Tav. P.b.3 Destinazioni d'uso Scala 1:1000

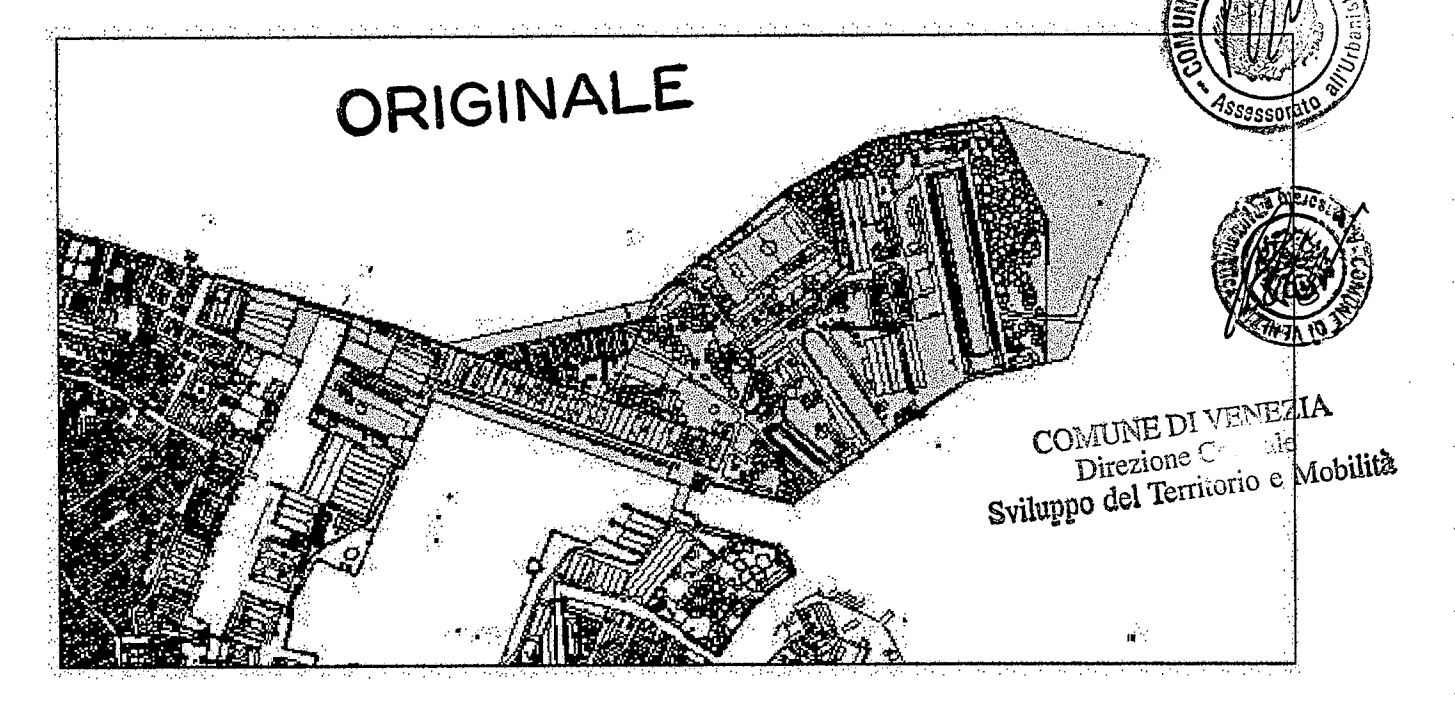

**IL RESPONSABILE DEL PROCEDIMENTO:**  
 PROGETTISTI:  
 Dott. Urb. Giorgio De Vitis  
 Coordinatore: arch. Andrea Diga  
 Arch. Riccardo Bertoldo  
 Arch. Paolo Crolli  
 Arch. Fina Zanussi  
 Arch. Fabio M.  
 Arch. Laura Campari

**IL RESPONSABILE DELL'EDIZIONE GRAFICA:**  
 S.I.T. VENEZIA  
 Marco Bordin  
 Elena Forattini  
 Giovanni Tedesco

**COLLABORATORI INQUADRI E GEOFOTOGRAFICI:**  
 Arch. Gianni Simeoni  
 M. Sisto Giovanni Corrado  
 M. Sisto Claudio Marini

**IL RILEVATORE FOTOGRAFICO:**  
 M. Sisto Claudio Marini

IL SEGRETARIO GENERALE IL PRESIDENTE DEL C.C. *Off. P. M. U.*  
 IL DIRETTORE CENTRALE L'ASSESSORE *M. Sisto*

Allegato alla delibera di adozione della Giunta Comunale n. 42 del 27/02/02  
 Allegato all'Accordo di Programma del Ratifica Accordo di Programma con deliberazione di C.C. n. 14 del 14/04/2003  
 Decreto Regionale di approvazione dell'Accordo di Programma n. \_\_\_\_\_ del \_\_\_\_\_