


- Perimetro Unità di Intervento
- Ingressi pubblici
- A - accessi esistenti
- B - nuovi accessi
- Accessibilità alla "face" dal fronte nord
- Ambito assoggettato a progettazione unitaria
- Limite ambito competenza civile
- Percorso - spazio pubblico scoperto
- Spazio scoperto d'uso pubblico
- Percorso pubblico coperto
- Percorso-spazio pubblico coperto da realizzare
- Spazio scoperto di pertinenza dei corpi edili
- Spazio attrezzato ad uso della banchina
- Spazio acquo di pertinenza
- Sviluppo scalo immerso
- Spazio scoperto di pertinenza caratteristica
- Spazio attrezzato ad uso caratteristico
- Spazio verde di pertinenza caratteristica
- Spazio acquo di pertinenza nuova darsena
- Muri di ricinzione - da demolire
- Muro di cinta - da conservare
- Porte - da conservare
- Porto mobile - da ripristinare
- Passerella pubblica - da demolire e ricostruire
- Passerella pubblica di nuova formazione
- Passerella mobile - di nuova formazione
- Appoggi pubblici e privati - di nuova formazione
- portile ad uso caratteristico - ristrutturazione / nuova formazione
- appoggi ad uso caratteristico - di nuova formazione
- Nuovi accessi da torre
- Accessi acqui
- A - accessi esistenti
- B - nuovi accessi
- Schemi alberati
- Settime di possibile nuova edificazione
- tracciato orientativo nuova edificazione

Direzione Centrale Sviluppo del Territorio e Mobilità
 Pianificazione di Area
PIANO PARTICOLAREGGIATO ARSENALE NORD

Tav. P.b.4 Spazi scoperti: percorsi, spazi pubblici Scala 1:1000

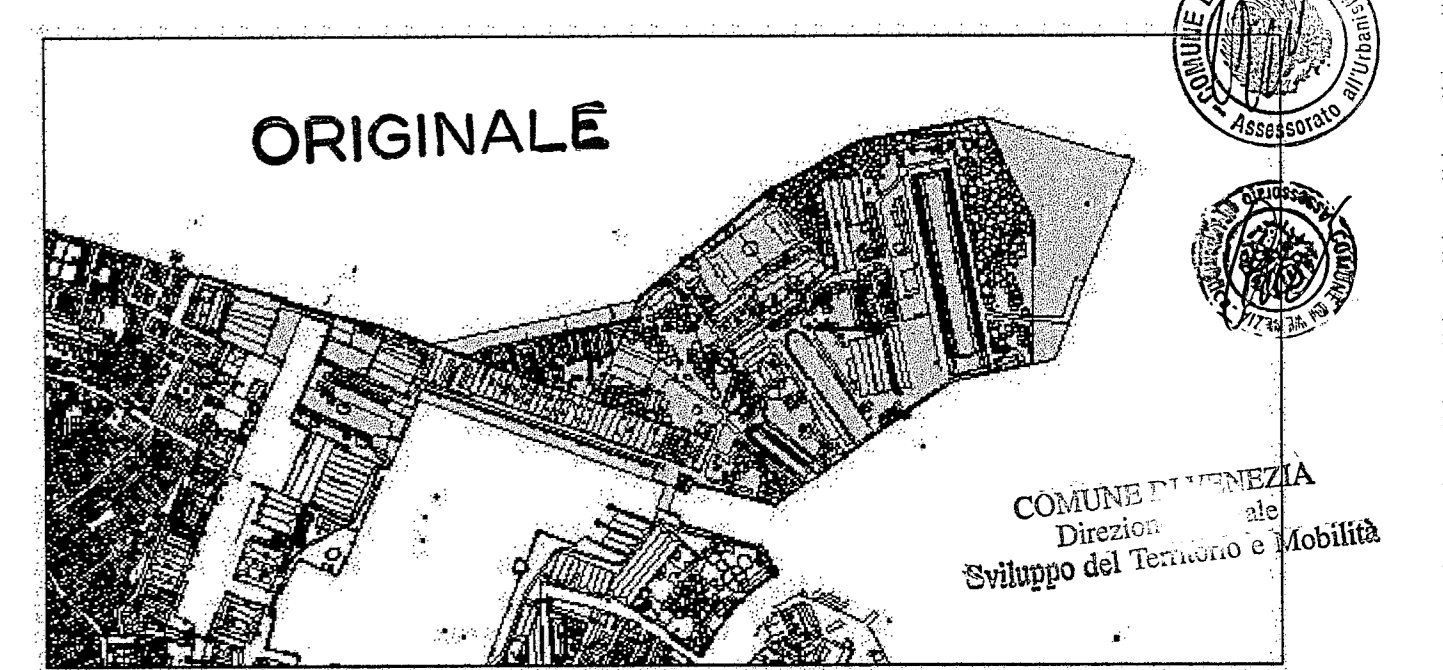

IL RESPONSABILE DEL PROCEDIMENTO: *Luigi De Vito*
 PROGETTISTI: *Arch. Roberto Bortolotto, Arch. Paolo Cusi, Arch. Pino Dall'Aglio, Arch. Fabio M. M., Arch. Laura Zampieri*
 INFORMATIZZAZIONE ED EDITING GRAFICO: *S.T. VENEZIA, Marco Bordin, Emilio Fortunato, Riccardo Tullio*
 COLLABORATORI INQUADRE GENERALE DICA: *Arch. Gianni Savio, M. Elena Giovanna Cavatoni*
 RELIEVO FOTOGRAFICO: *M. Elena Giovanna Cavatoni*

IL SEGRETARIO GENERALE: *[Signature]* IL PRESIDENTE DEL C.C.: *[Signature]*
 IL DIRETTORE CENTRALE: *[Signature]* L'ASSESSORE: *[Signature]*

Alligato alla delibera di adozione della Giunta Comunale n. *142* del *28/02/02* Esecutivo il *[Signature]*
 Alligato all'Accordo di Programma del *Ratifica Accordo di Programma* con deliberazione di *C.C. n. 14.4.2003*
 Decreto Regionale di approvazione dell'Accordo di Programma n. *[Signature]* del *[Signature]*