



PLANIMETRIA DI DETTAGLIO MODIFICA BINARI
Scala 1:1000

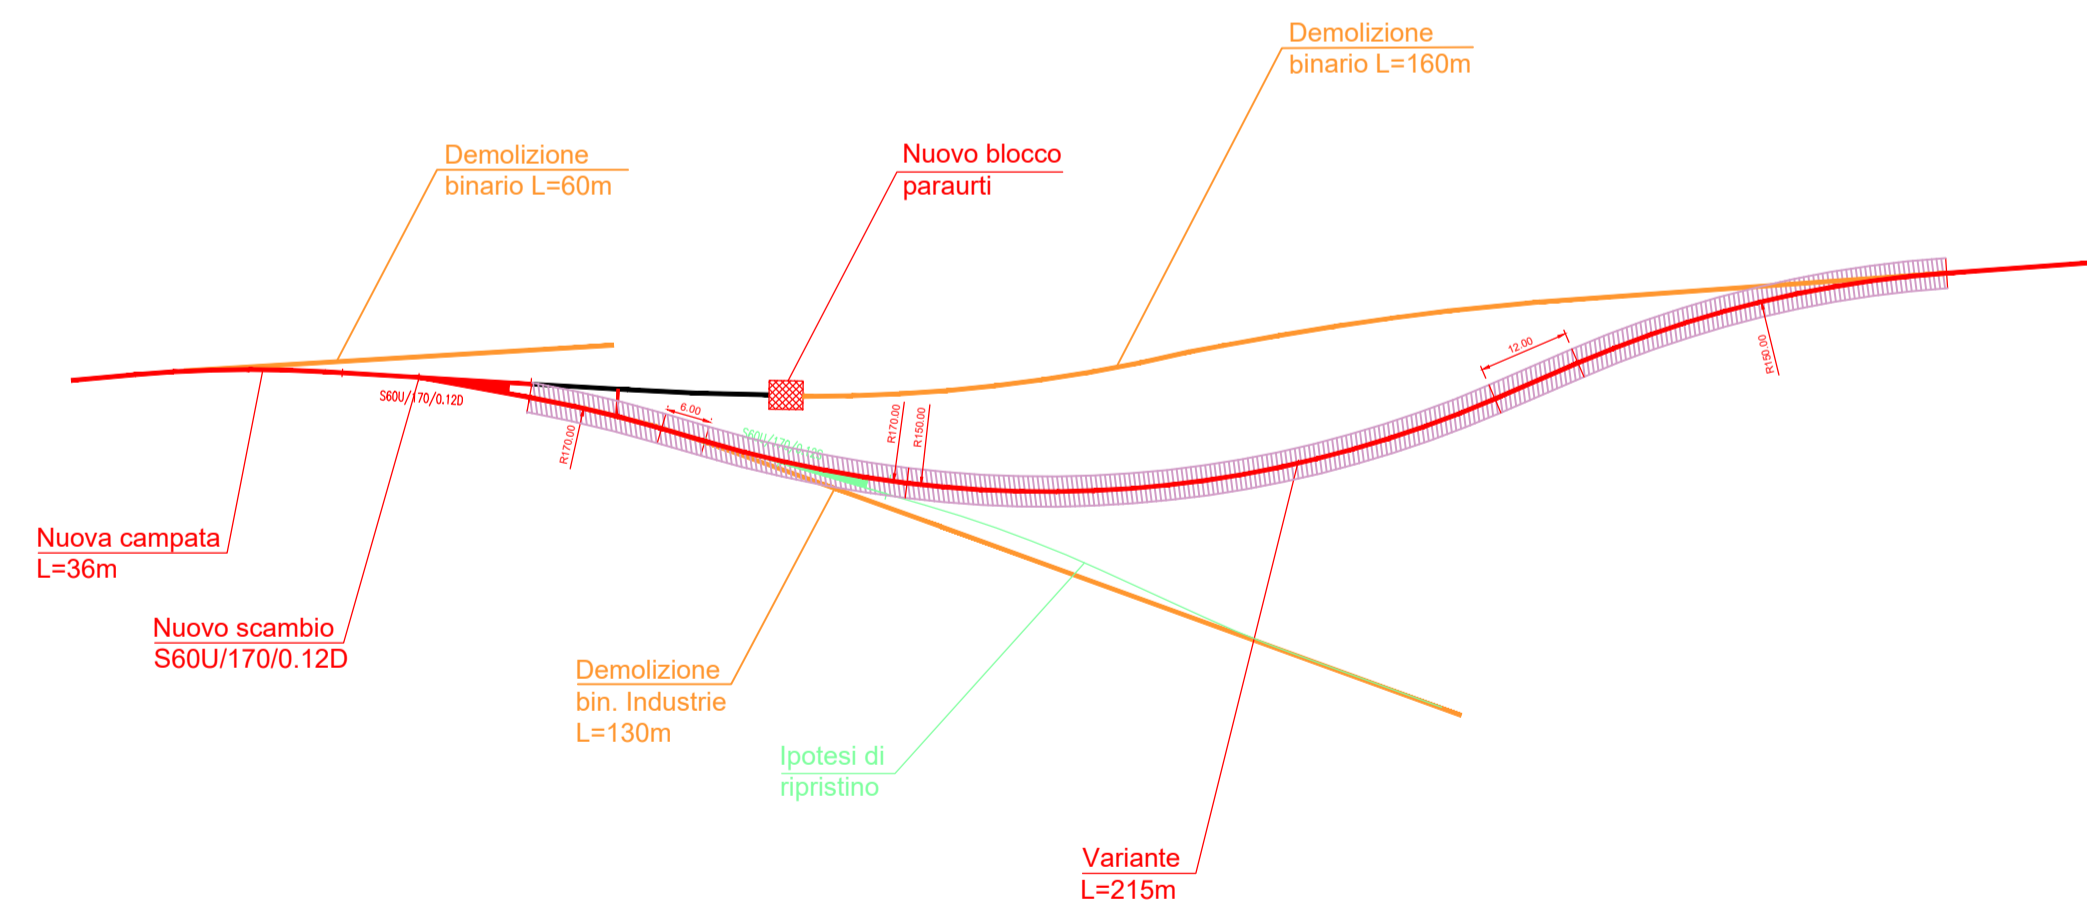

PLANIMETRIA DI DETTAGLIO CABINA ITALGAS
Scala 1:200

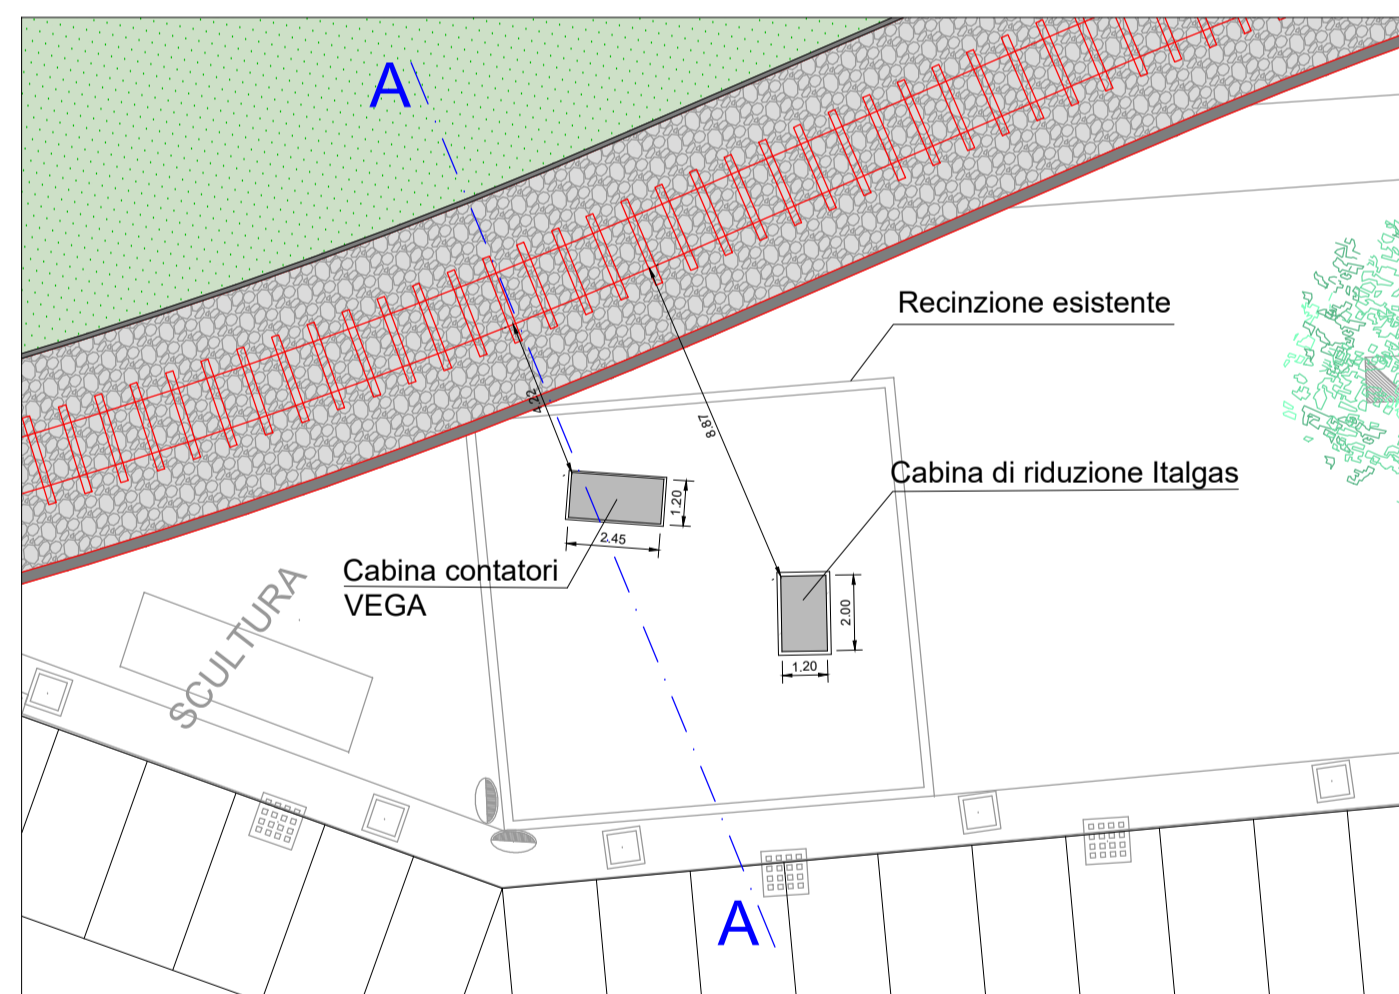

SEZIONE A-A DI DETTAGLIO CABINA ITALGAS
Scala 1:100

