CITTA' DI VENEZIA

DIREZIONE LAVORI PUBBLICI

cespite	indirizzo : P.le Donatori di Sangue - via Querini
area :	Municipalità Mestre Centro - Carpenedo
progetto :	Ampliamento Biblioteca Villa Erizzo - Mestre
tavola :	prospetti - sezioni stato di fatto - progetto

Data.	Codice	Studio di fattibilità tecnico ed economica	Tavola	Scala
aprile 2018	C.I. 14257		4	1 : 200

redatto da :

il progettista : arch. Claudio Carli
ing. Claudio Ficotto
arch. Alessandro Scarpa

Il Responsabile del Procedimento
arch. Silvia Loreto

Agenzia per la Coesione Territoriale

FSC Fondo per lo Sviluppo e la Coesione

Città metropolitana di Venezia

CITTA' DI VENEZIA

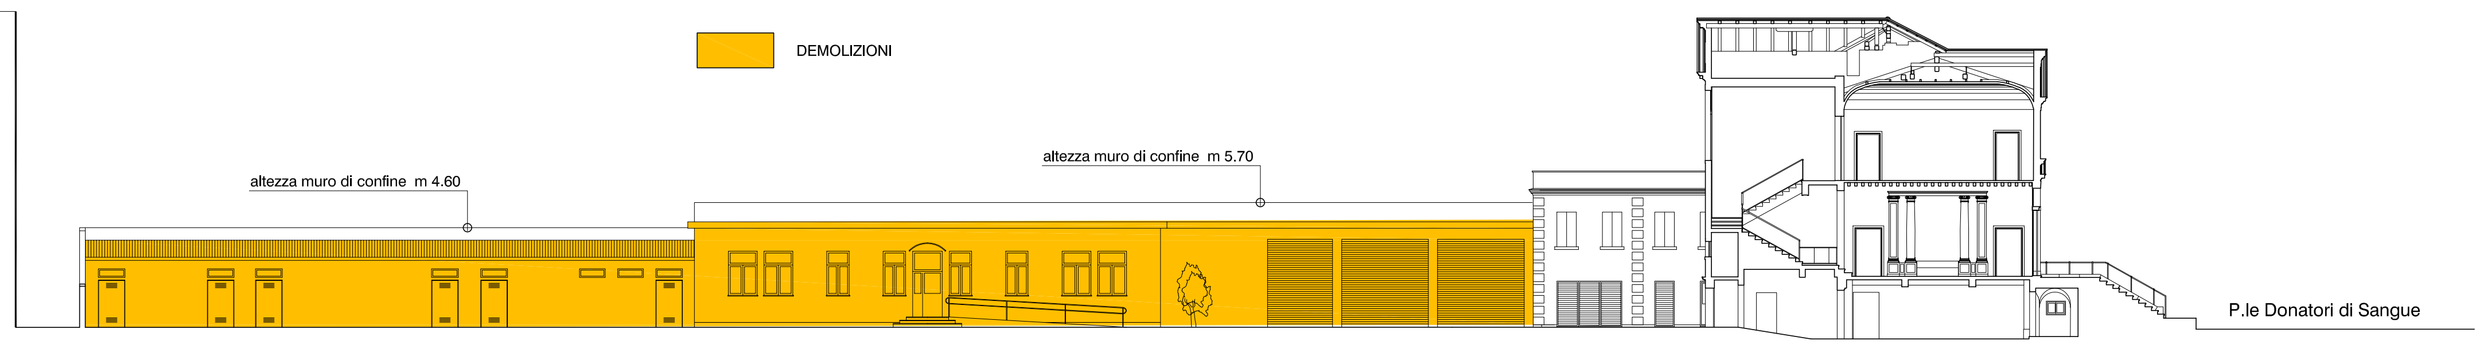

stato di fatto - prospetto interno est

stato di fatto - prospetto interno ovest

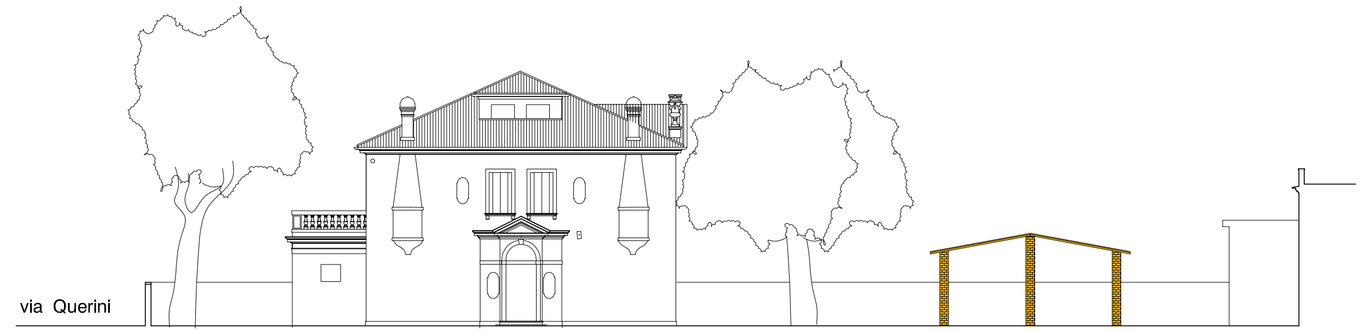

stato di fatto - prospetto sud

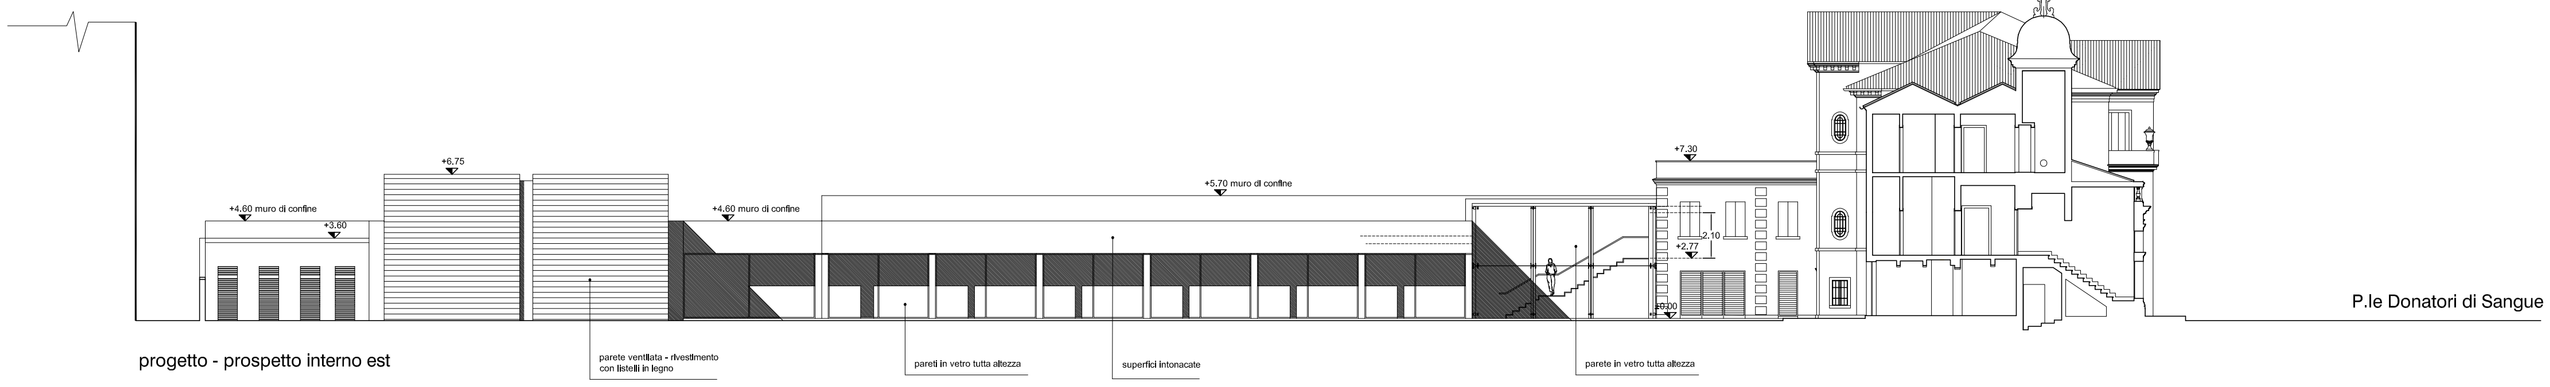

progetto - prospetto interno est

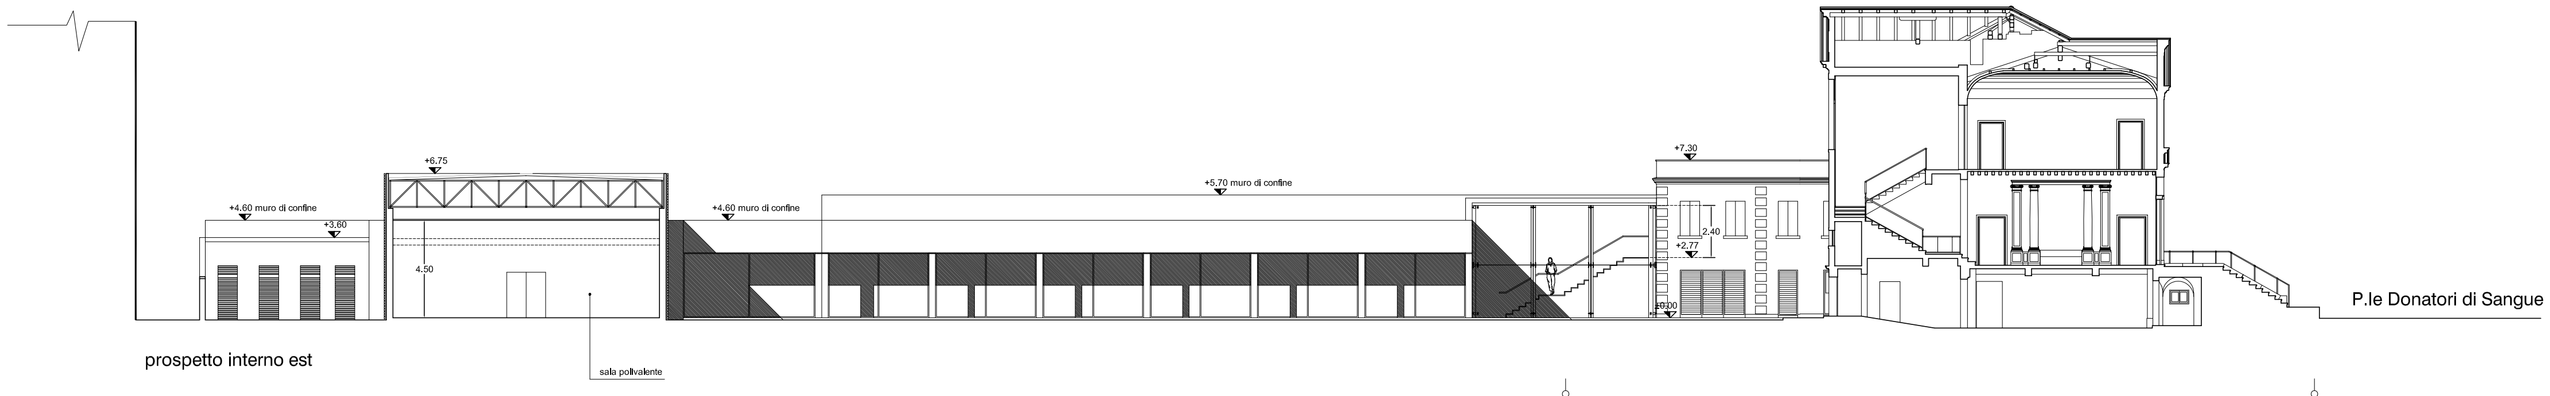

prospetto interno est

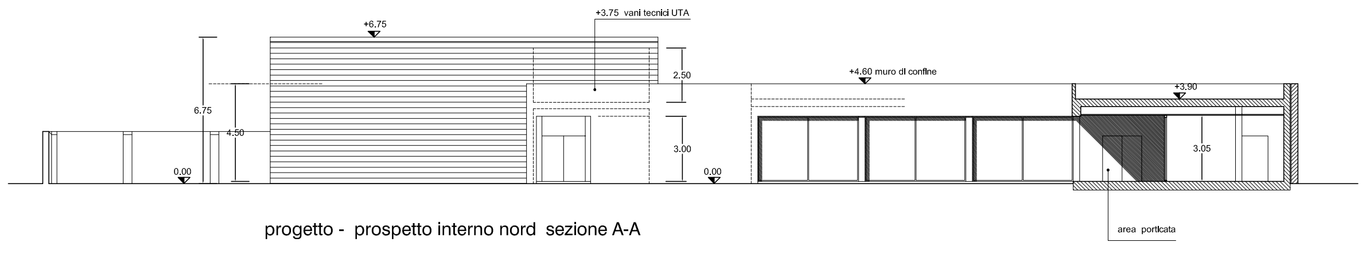

progetto - prospetto interno nord sezione A-A

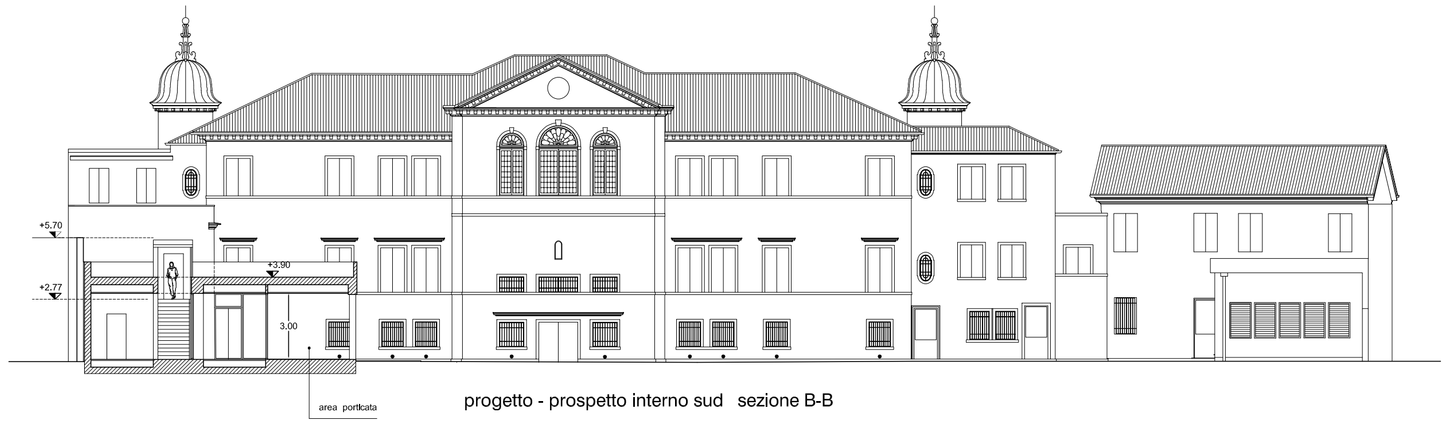

progetto - prospetto interno sud sezione B-B