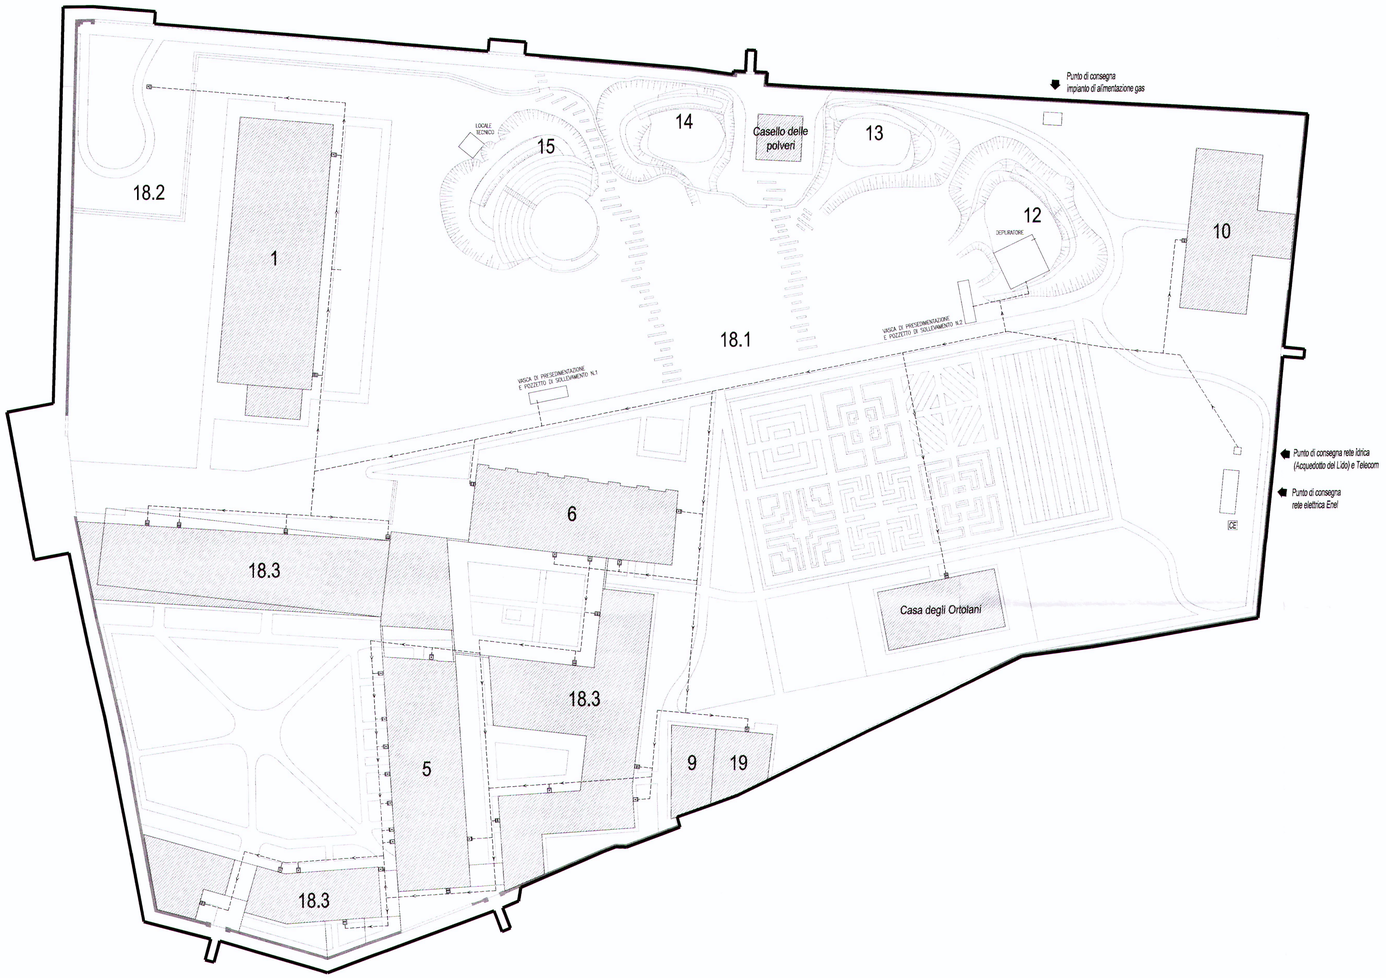

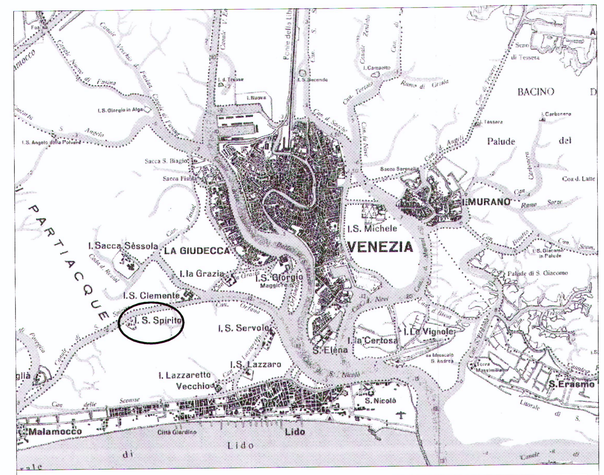

LEGENDA

- Perimetro ambito d'intervento P. di R.
- Edifici
- Rete di approvvigionamento idrico
- Contatore divisionale consumi
- Colonna montante
- Punto di consegna servizi

ORIGINALE

COMUNE DI VENEZIA

TAVOLA 18 — D1 PROGETTO

Il Dirigente di Area
Arch. Vincenzo de Nitto

PROPRIETARIO

POVEGLIA s.r.l.

Via Cesarotti n. 61 - Padova - Italy - tel. +39049662898 - fax. +39049657705
e-mail: info@isoladisantospirito.it - www.isoladisantospirito.it

PROGETTISTA

STUDIO ASSOCIATO INGEGNERIA E ARCHITETTURA NICOLINI

Prato della Valle n. 85 - Padova - Italy - tel. +39049662762 - fax +390498784096
e-mail: info@nicoliniassociati.it - www.nicoliniassociati.it

DESCRIZIONE

P.di R. - ISOLA DI SANTO SPIRITO

PLANIMETRIA GENERALE RETE DI APPROVVIGIONAMENTO IDRICO - PROGETTO

SCALA 1 : 500

DATA Dicembre 2013

Adeguamento a seguito della Conferenza di Servizi del 16/07/2013

It is strictly forbidden the reproduction of any part of drawnings. All rights reserved.

POVEGLIA S.r.l.

ORDINE DEGLI INGEGNERI DELLA PROVINCIA DI PADOVA — FRANCO NICOLINI — SETTORE CIVILE E AMBIENTALE

ORDINE DEGLI ARCHITETTI PROV. DI PADOVA — N. 1641

COMUNE DI VENEZIA
PG/2013/ 0549186 del 17/12/2013 ore 11.04
Mittente: STUDIO ASSOCIATO INGEGNERIA E ARCHITETTURA N.
Ass. Settore Urbanistica S.S.I.
Destinatario: Venezia, 16 dic 2013

VE552
Elaborato: Allegato A
V.P.R.G. per la Laguna e per le isole minori 5
Documento: adozione / 0
Tav. 18 D1 - Planimetria
Comune di Venezia - Urbanistica - Unità Documentazione

CONTROLLO TECNICO

— 7 FEB. 2014
DEL
ALL. ALLA DELIB. G.C. N° 48