



SEZIONE A-A
SCALA 1:25

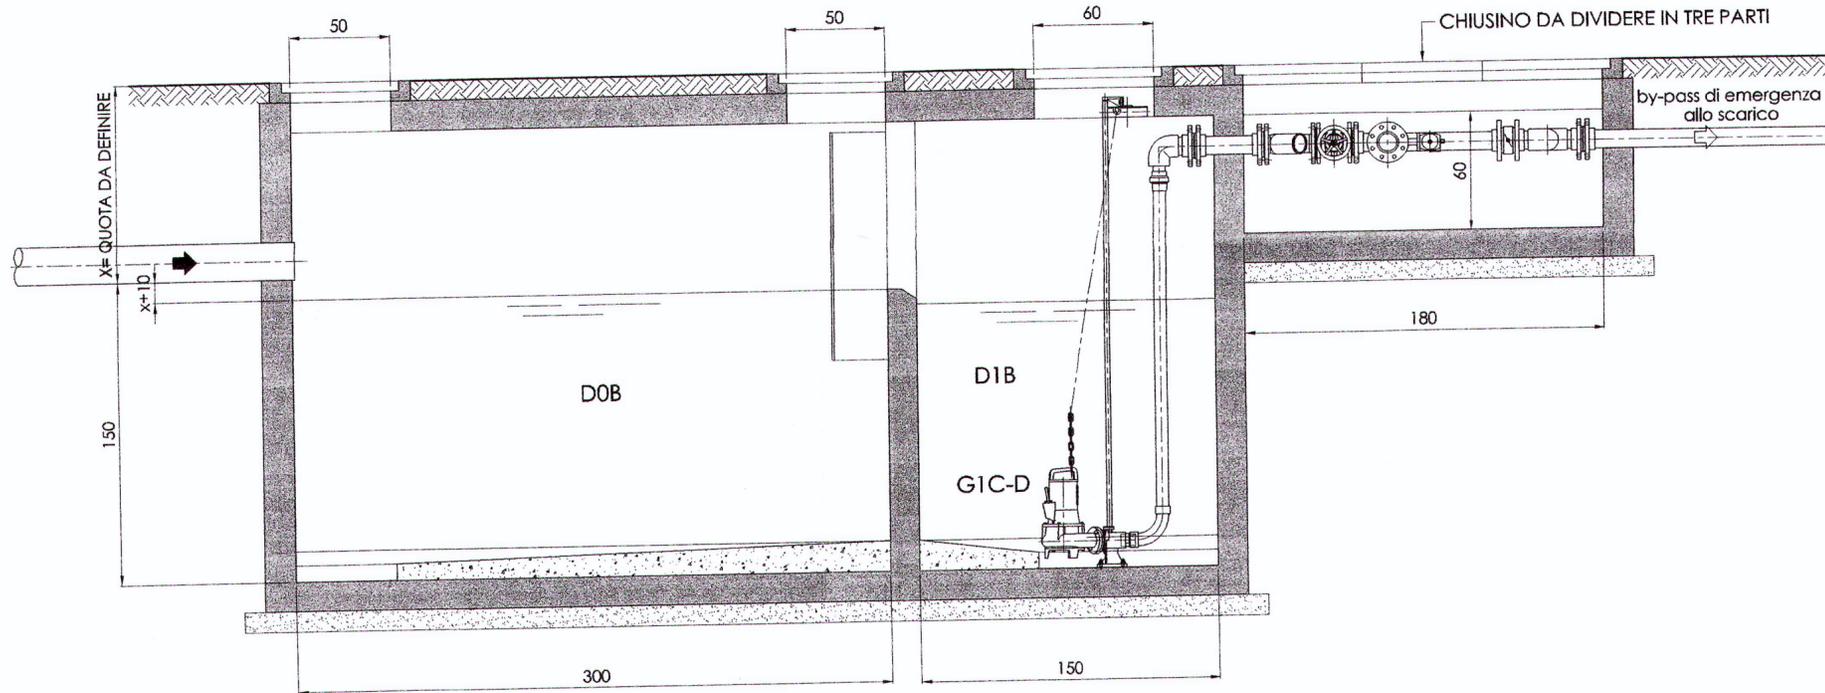

PIANTA
SCALA 1:25

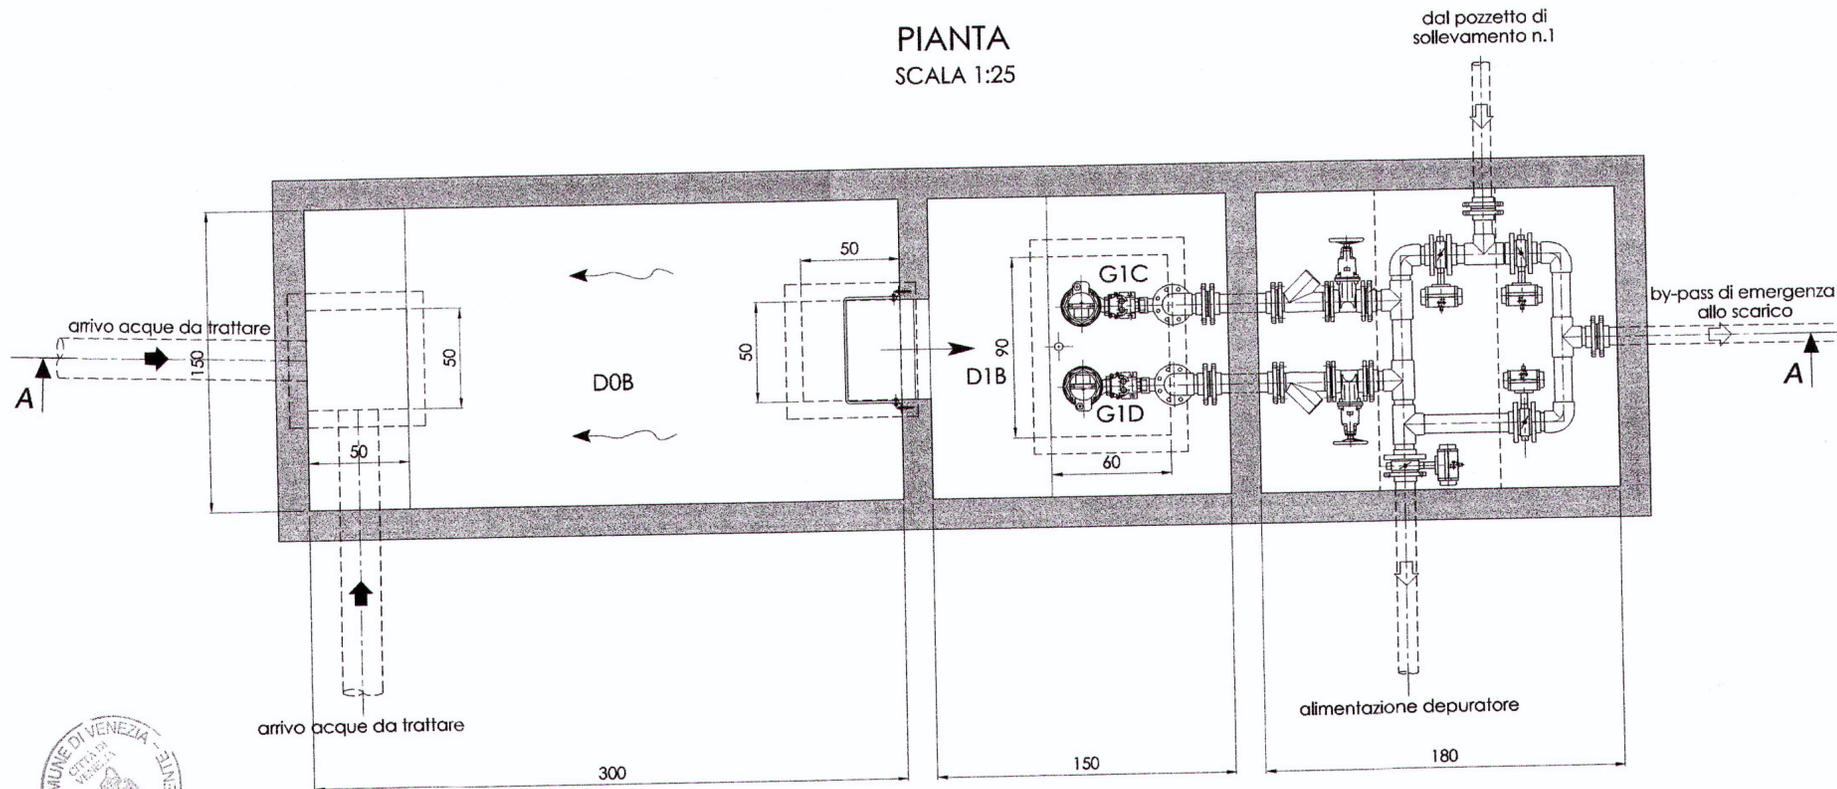

4	-	-		
3	GIC-D	Pompe di sollevamento		
2	D1B	Pozzetto di sollevamento		
1	DOB	Vasca di presedimentazione		
Prog	Sigla	Denominazione	Marca	Modello

LEGENDA

ORIGINALE
COMUNE DI VENEZIA

TAVOLA
F3

PROPRIETARIO
POVEGLIA S.R.L.
Via Cesarotti n. 61 - Padova - Italy - tel. +39049662898 - fax. +39049657705
e-mail: info@isoladisantospirito.it - www.isoladisantospirito.it

Il Dirigente di Area
Arch. *Vincenzo de Nittis*

PROGETTISTA
STUDIO ASSOCIATO INGEGNERIA E ARCHITETTURA NICOLINI
Prato della Valle n. 85 - Padova - Italy - tel. +39049662762 - fax +390498784096
e-mail: info@nicoliniassociati.it - www.nicoliniassociati.it

DESCRIZIONE
ISOLA DI SANTO SPIRITO
IMPIANTO DI TRATTAMENTO DELLE ACQUE REFLUE DOMESTICHE
PARTICOLARE PRESEDIMENTAZIONE /
POZZETTO DI SOLLEVAMENTO N. 2

SCALA
1 : 25

DATA
Settembre 2011

It is strictly forbidden the reproduction of any part of drawings. All rights reserved.

POVEGLIA S.R.L.
Gen. Sant.

Centro Doc
VE362
0769.04.1.0.00.22 - VE362

strumento
V.P.R.G. per la Laguna e per le isole minori S
elaborato
Allegato A
fase / rev documento
adozione / 0 Tav. 18 F3 - Impianto di
comune di venezia - urbanistica - centro documentazioni

ING. NICOLINI FRANCO
N. 5099

COMUNE DI VENEZIA
PG/2013/ 0549186 del 17-12-2013 ore 11.04
MI: STUDIO ASSOCIATO INGEGNERIA E ARCHITETTURA N.
Ass. Gestione Urbanistica C.S.I.
Classifica XII/11 Fascicolo 45 del 2013

SEDE OPERATIVA: VIA ROMEA 8
30034 MIRA (VE)
Tel 041 53 21 837
Fax 041 53 21 839
Mail cp@acquateam.it

SEDE LEGALE: VIA MESTRINA, 85
30172 MESTRE (VE)



ALL ALLA DELIB. G.C. N° 48 DEL 17 FEB. 2014