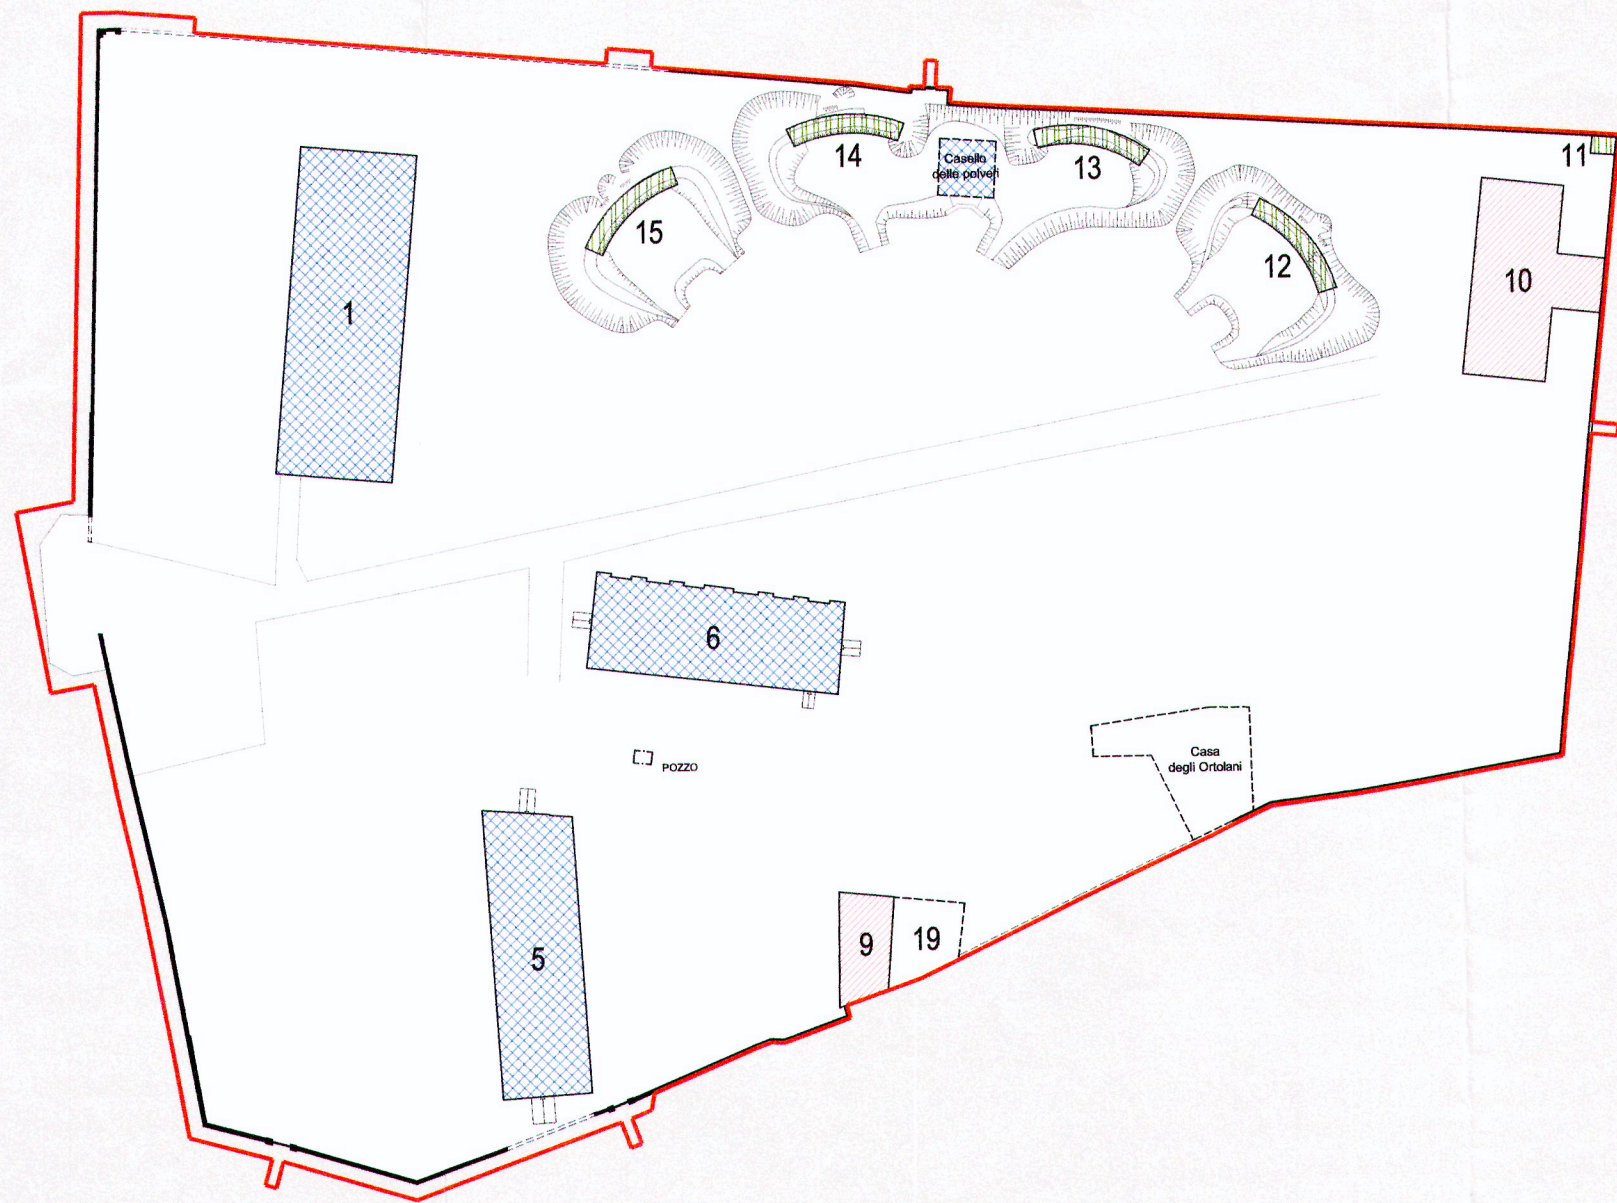


STATO FISICO - FUNZIONALE DEGLI EDIFICI ESISTENTI

NUMERAZIONE EDIFICI Rif. V.P.R.G. Scheda 28	DESTINAZIONE D'USO	UTILIZZO	STATO DI CONSERVAZIONE	
1	Bunker-polveriera	nessuna attività in essere	mediocre	
5	Alloggi guarnigione	nessuna attività in essere effettuato parziale intervento statico	mediocre	
6	Ex chiesa - polveriera	nessuna attività in essere effettuato parziale intervento statico	mediocre	
9	Cavana	nessuna attività in essere effettuato parziale intervento statico	discreto	
10	Alloggi e servizi guarnigione	nessuna attività in essere effettuato parziale intervento statico	discreto	
	Casello delle polveri	Casello delle polveri non presente nella V.P.R.G. ma presente nel catasto napoleonico e nell'iconografia pre '800	mediocre	
	Casa degli Ortolani	Edificio non presente nella V.P.R.G. ma presente nel catasto napoleonico e nell'iconografia pre '800	tracce	
19	Edificio pre-napoleonico (sedime)	Edificio presente sia nella V.P.R.G. sia nel catasto napoleonico e nell'iconografia pre '800	tracce	
11	Servizi igienici	nessuna attività in essere	pessimo	
12	Postazione contraerea	nessuna attività in essere	pessimo	
13	Postazione contraerea	nessuna attività in essere	pessimo	
14	Postazione contraerea	nessuna attività in essere	pessimo	
15	Postazione contraerea	nessuna attività in essere	pessimo	

Laguna

Ambito d'intervento Piano di Recupero

ORIGINALE

COMUNE DI VENEZIA

Il Dirigente di Area
Arch. Vincenzo de Nino

TAVOLA

9

STATO DI FATTO

PROPRIETARIO

POVEGLIA s.r.l.

Via Cesarotti n. 61 - Padova - Italy - tel. +39049662898 - fax. +39049657705
e-mail: info@isoladisantospirito.it - www.isoladisantospirito.it

PROGETTISTA

STUDIO ASSOCIATO INGEGNERIA E ARCHITETTURA NICOLINI

Prato della Valle n. 85 - Padova - Italy - tel. +39049662762 - fax +390498784096
e-mail: info@nicoliniassociati.it - www.nicoliniassociati.it

DESCRIZIONE

P.di R. - ISOLA DI SANTO SPIRITO

STATO FISICO-FUNZIONALE DEGLI EDIFICI ESISTENTI:
STATO DI CONSERVAZIONE, DESTINAZIONE ED UTILIZZO

SCALA

1 : 1000


DATA

Settembre 2013

Adeguamento a seguito della Conferenza di Servizi del 16/07/2013


It is strictly forbidden the reproduction of any part of drawings. All rights reserved.

POVEGLIA s.r.l.

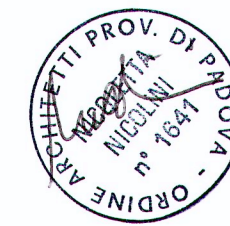

CentroDoc

VE362

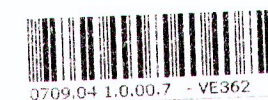

strumento
V.P.R.G. per la Laguna e per le isole minori SC
elaborato
Allegato A
fase / rev
adozione / 0
documento
Tav. 9 - Stato fisico fun
comune di venezia - urbanistica - centro documentazione

COMUNE DI VENEZIA

PG/2013/0549186 del 17/12/2013 ore 11.04

M.M. STUDIO ASSOCIATO INGEGNERIA E ARCHITETTURA NICOLINI

Ass. Gestione Urbanistica (C.S.)

Classifica: M.U. 1.1 Fascicolo: 45 del 2013



ALL. ALLA DELIB. G.C. N° 48 DEL 7 FEB. 2014