





DT 1 - pianta

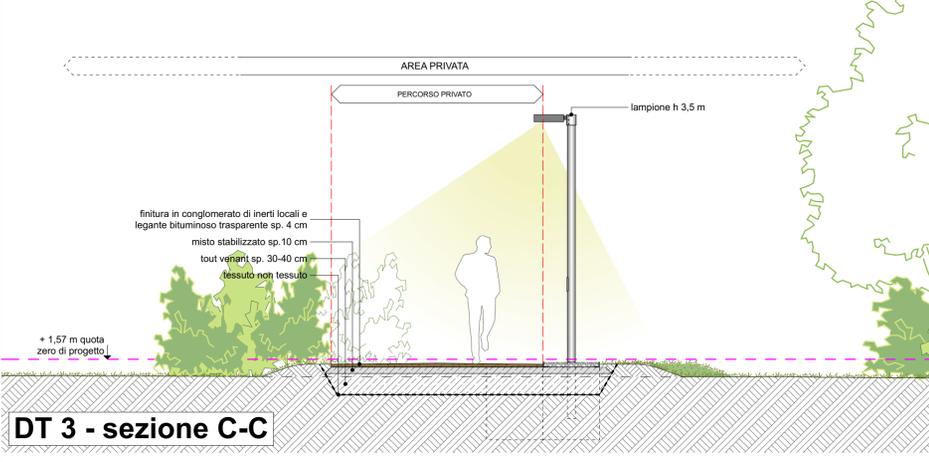

DT 3 - sezione C-C

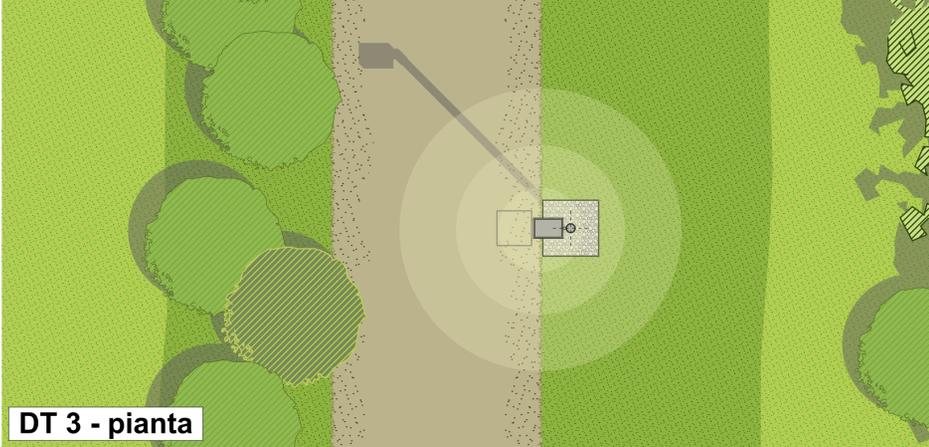

DT 3 - pianta


modello della seduta in calcestruzzo




modello del corpo illuminante




finitura della pista ciclabile in conglomerato di diversi inerti naturali con legante trasparente

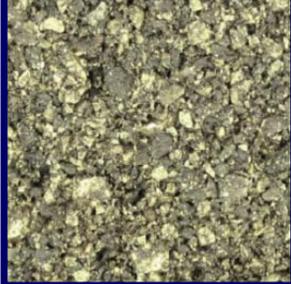


esempio dei gabbioni in rete metallica riempiti con gli inerti ricavati dalla demolizione

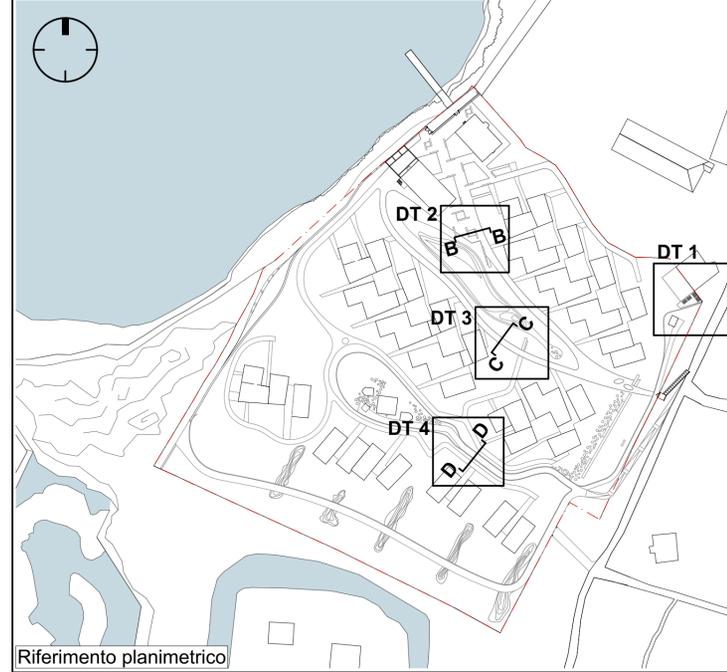


Riferimento planimetrico

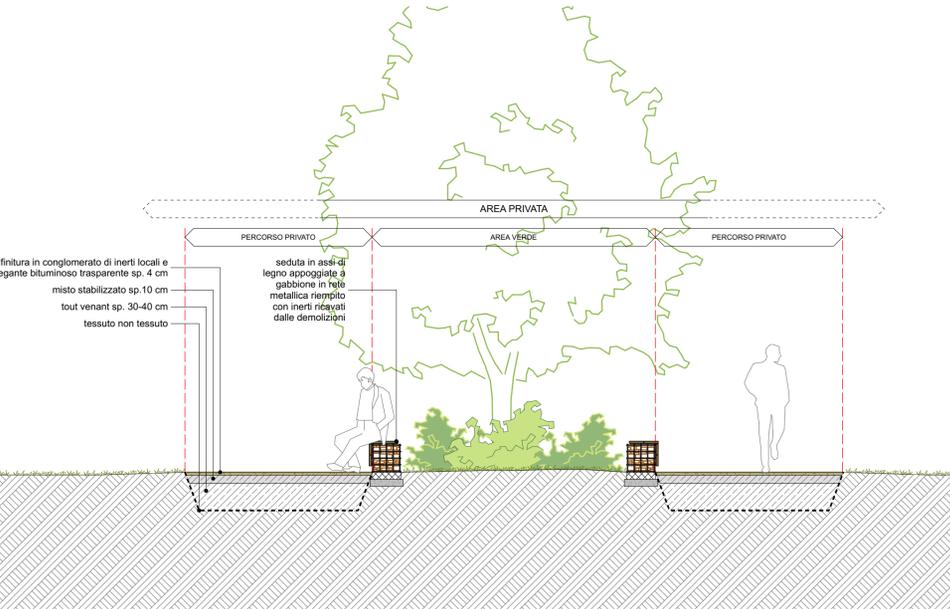

DT 2 - sezione B-B

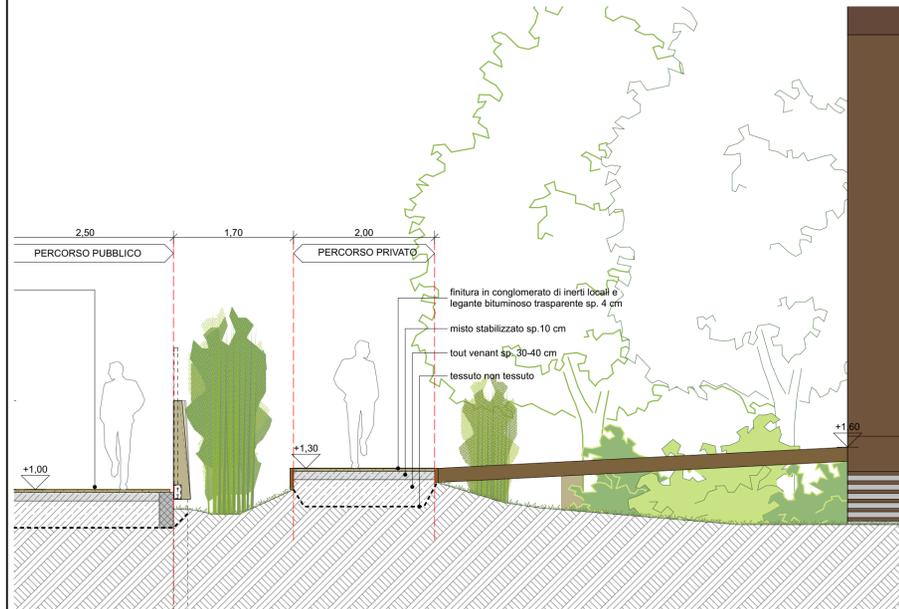

DT 4 - sezione D-D

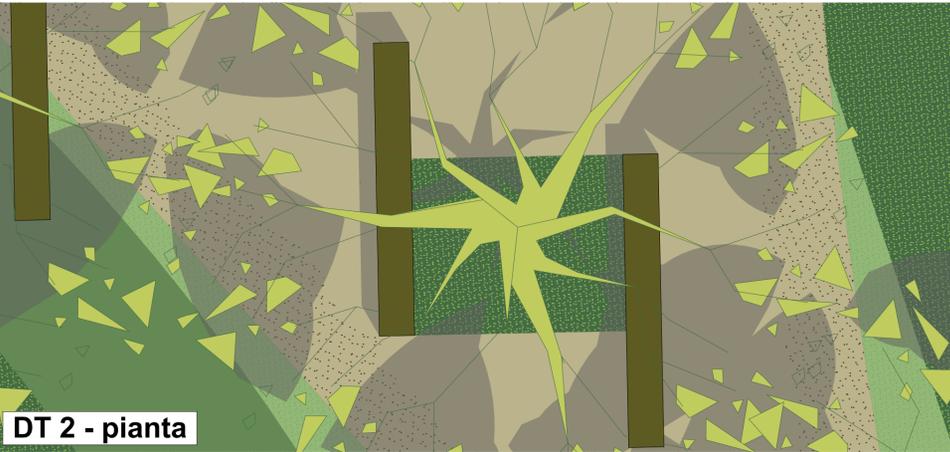

DT 2 - pianta



DT 4 - pianta

00	05/18	emissione Progetto Unitario	LP	LP	GM
revisone n.	data:	descrizione:	redatto	verificato	approvato

STUDIO  
ARCHITETTO  
MAR

DATA Marzo 2012  
COMMESSA n. 1128/177  
SCALA 1:50  
PROGETTO TAV.

13

PROGETTO UNITARIO  
per la riqualificazione dell'ex colonia di Ca' Roman  
(Scheda n°19 VPRG per l'isola di Pellestrina)

OGGETTO  
Opere di urbanizzazione private: percorsi pedonali e ciclabili; isole ecologiche - piante e sezioni

DITTA  
Ca' Roman S.r.l.  
viale Venezia, 1 - 30015 Chioggia (VE)  
PROGETTISTA  
Arch. Giovanna Mar  
Arch. Gian Paolo Mar

collaboratori: Arch. Lara Povelato  
Elisabetta De Pieri; Monia Borsato

prodotto da/ elaborazione grafica: Studio Architetto Mar  
nome file: 1128\_177\_112-13\_P-SZ-DT\_F00.pln  
nome layout: 113\_P\_SZ\_DT\_R00

VIA CASTELLANA 60, 30174 VENEZIA - Zelarino  
tel 041-984477 fax 041-984026 mail mar@studioarchitettomar.eu

"Il presente documento risulta firmato digitalmente ai sensi del C.A.D. D.Lgs. 82/2005 e s.m.i.. L'eventuale copia del presente documento informatico viene resa ai sensi degli art. 22, 23 e 23 ter D.Lgs. 7/3/2005 n. 82"