

PIANTA BLOCCO SERVIZI/LAVANDERIA E SALA POLIFUNZIONALE 1

scala 1:100



PLANIMETRIA DI INQUADRAMENTO scala 1:1000

COPIA ALLEGA ALLA PUBBLICAZIONE

COMUNE DI VENEZIA


OGGETTO E LUOGO  
 Area in Comune di Venezia  
 Via Giuseppe De Marchi - Marghera  
 N.C.T. Sezione: Chirignago  
 Foglio: 184 - particelle: 1558 - 120 - 656

PROPRIETA'  
 Società "FIGLINE AGRITURISMO S.P.A." con socio unico,  
 con sede in Prato (PO), Via Armando Spadini n. 31,  
 iscritta nella Sezione Ordinaria del Registro delle Imprese  
 presso la Camera di Commercio di Prato con il numero -  
 c.f.: 02098970482, Partita IVA: 00282740976, R.E.A. con  
 il n. PO - 393194, indirizzo PEC:  
 figline.agriturismo.spa@pec.it

OGGETTO  
 PROGETTO DI AMPLIAMENTO  
 DI STRUTTURA RICETTIVA  
 ALL'APERTO DENOMINATA  
 "CAMPING JOLLY" UBICATA A  
 MARGHERA VIA DE MARCHI 7  
 (ai sensi del dpr 160/2010 e l.r 55/2012  
 art.4)  
**STATO DI PROGETTO**


TAVOLA  
**14 SDP**

ELABORATO  
 SUP. BARRIERE ARCH. L.13/'89  
 SOLUZIONE MODIFICATA A SEGUITO CONFERENZA  
 DEI SERVIZI AGLI ATTI PG 2023/211655 DEL 02.05.2023  
 SCALA 1:100 LUGLIO 2023  
 PROGETTISTA GRUPPO LAVORO  
 arch. Carlo Pagan arch. Carlo Pagan  
 ing. Antonio Pantuso ing. Antonio Pantuso  
 arch. Matteo Cibin arch. Vittoria Sarto

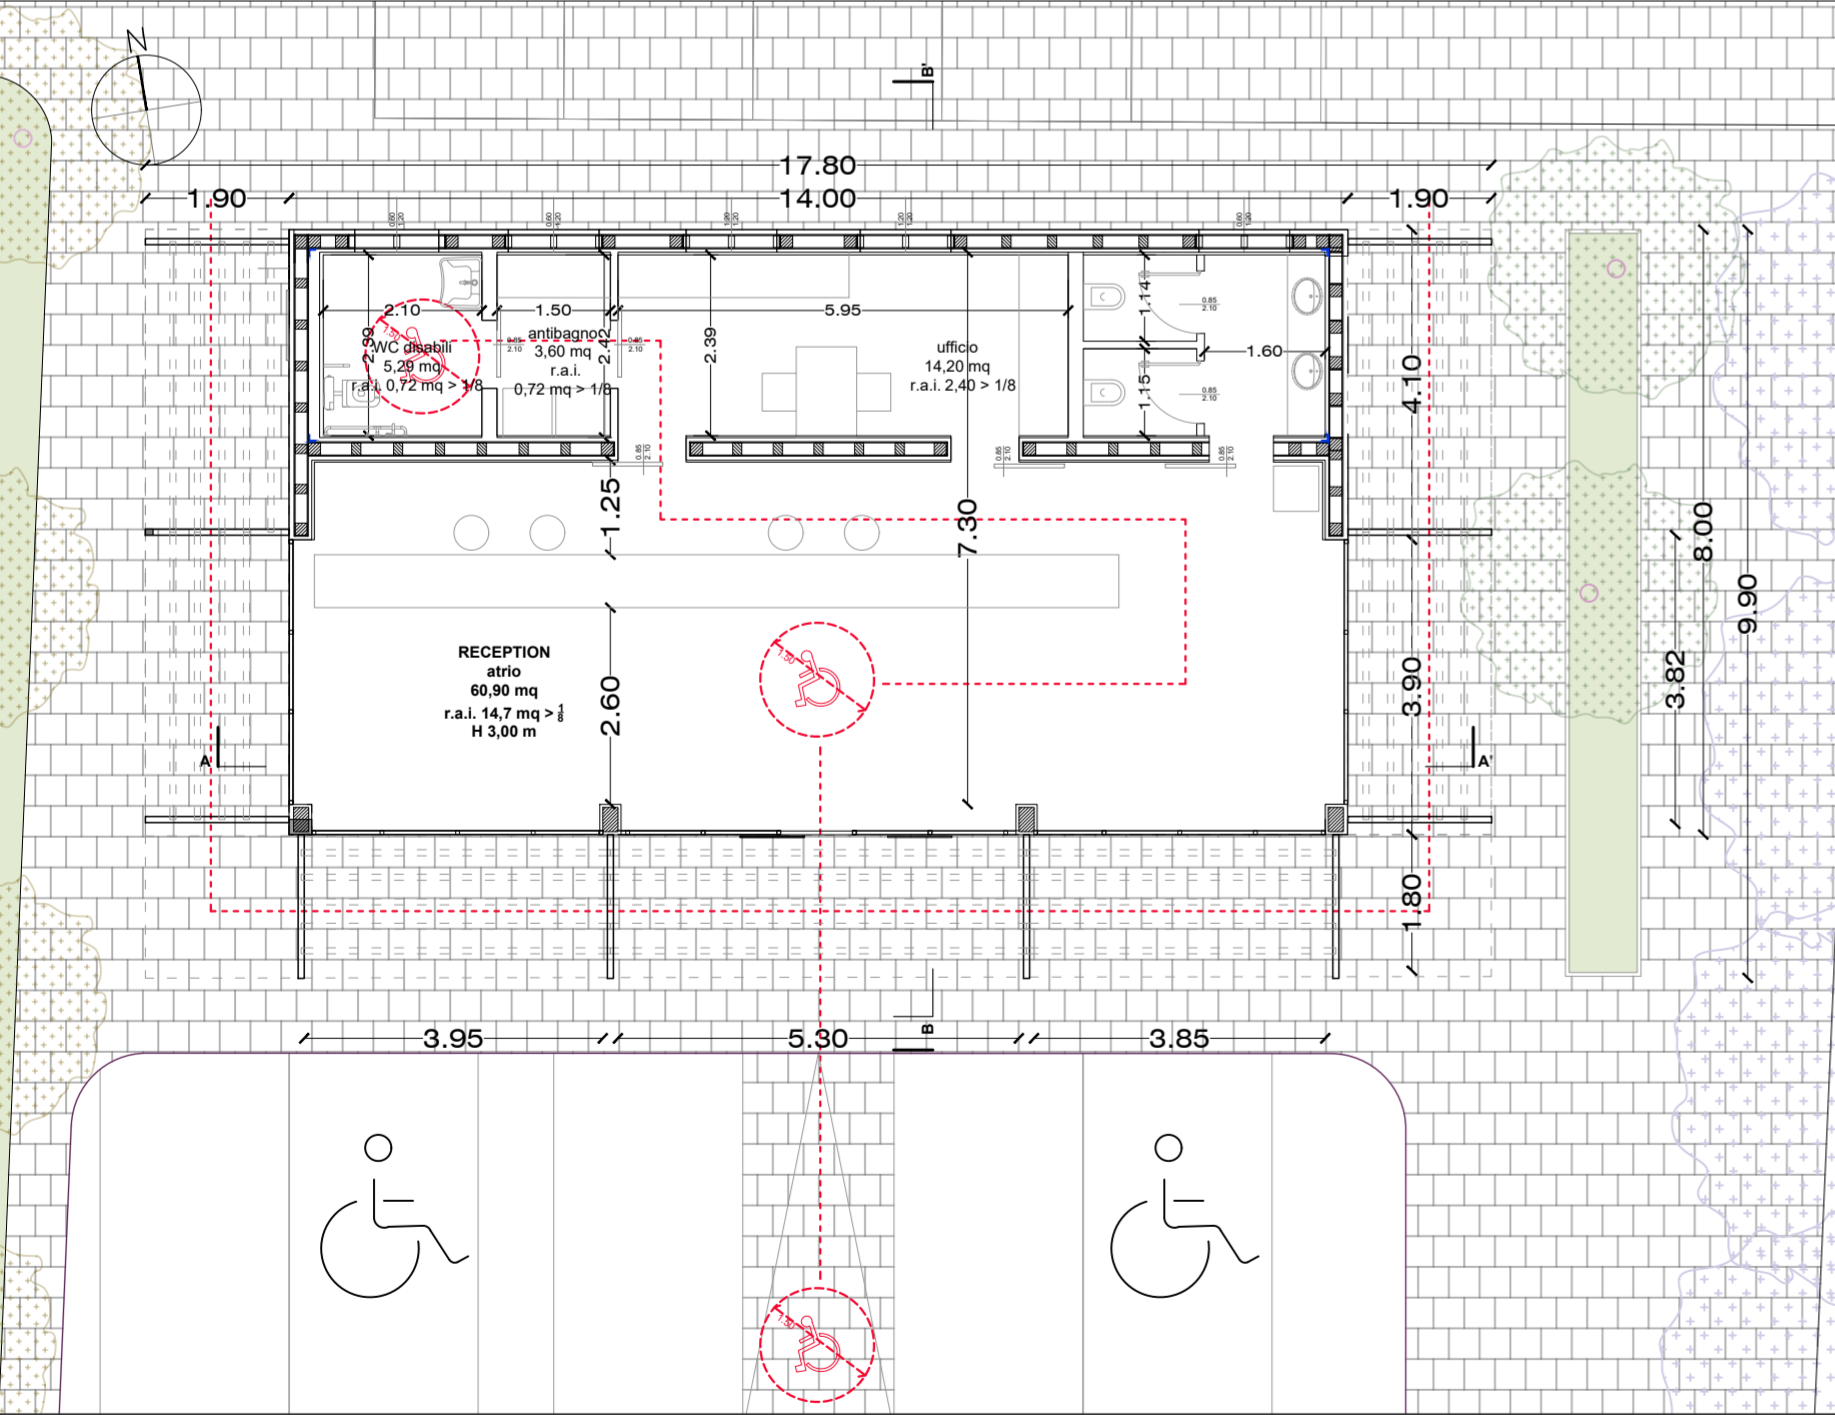

PIANTA RECEPTION

scala 1:100

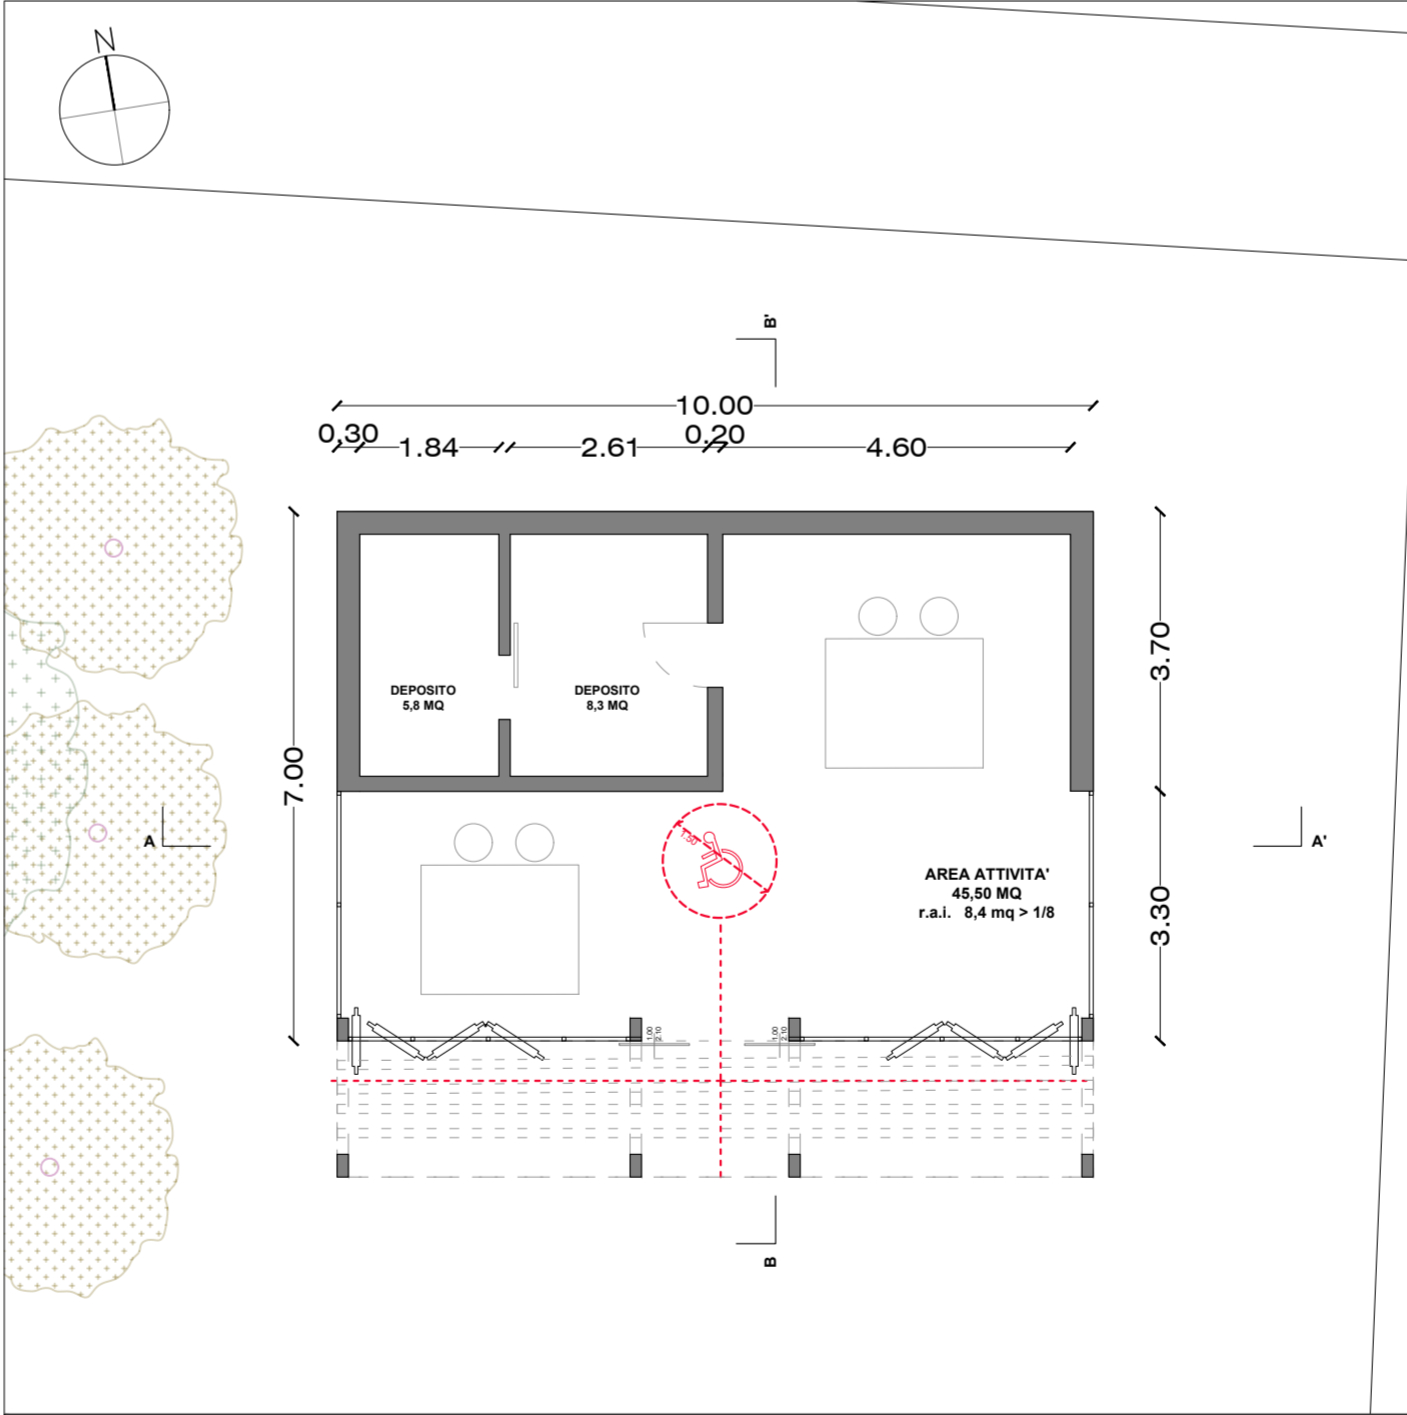

SPAZIO POLIFUNZIONALE 2

scala 1:100