


schema linee vita piano copertura servizi igienici e sala polifunzionale 1  
1.100


-  SERVIZI IGIENICI / MANUFATTO A servizi igienici (COPERTURA A FALDA UNICA NON PRATICABILE)
-  RECEPTION (COPERTURA PIANA NON PRATICABILE)
-  SALA POLIFUNZIONALE 2 (COPERTURA PIANA NON PRATICABILE)

## LEGENDA

-  LINEA VITA - UNI EN 795 CLASSE C
-  PUNTI DI ANCORAGGIO IN TETTI PER IL PERCORSO DI RISALITA ALLA LINEA VITA
-  PUNTO DI DEVIAZIONE IN CLASSE A2

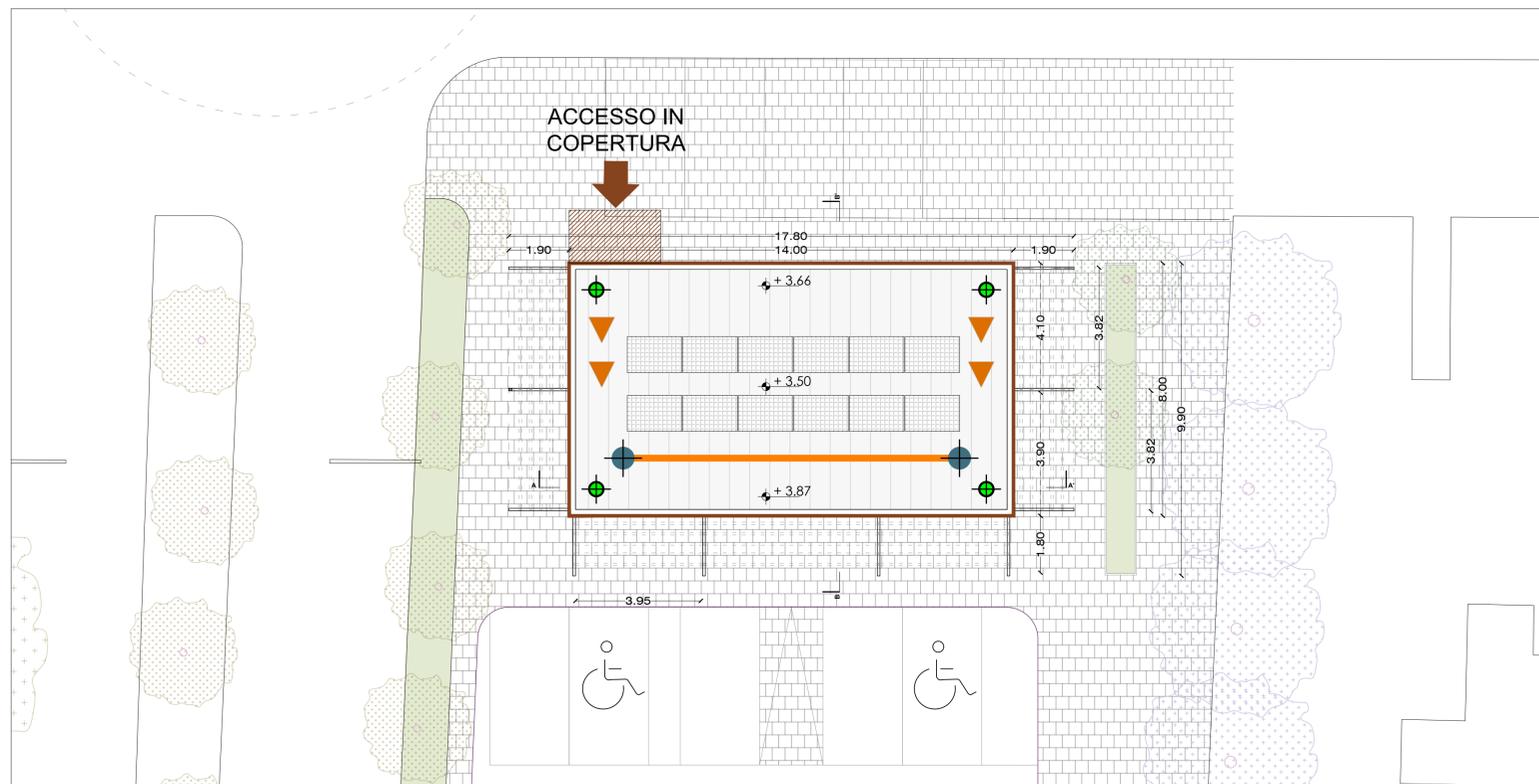

schema linee vita piano copertura reception  
1.100

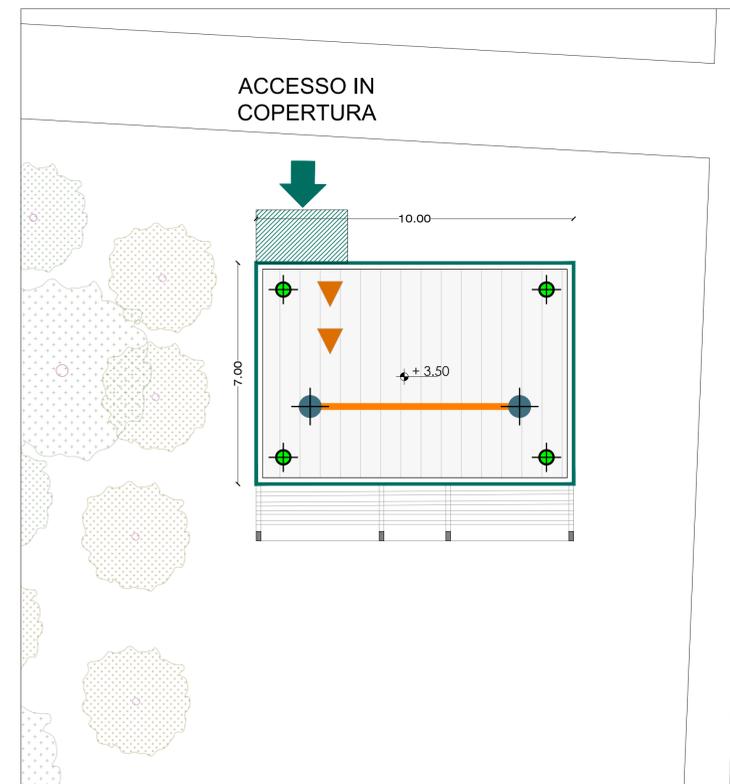

schema linee vita piano copertura sala polifunzionale  
1.100

COPIA ALLEGATA ALLA PUBBLICAZIONE

## COMUNE DI VENEZIA

### OGGETTO E LUOGO

Area in Comune di Venezia  
Via Giuseppe De Marchi - Marghera  
N.C.T. Sezione: Chirignago  
Foglio: 184 - particelle: 1558 - 120 - 656

### PROPRIETA'

Società "FIGLINE AGRITURISMO S.P.A." con socio unico, con sede in Prato (PO), Via Armando Spadini n. 31, iscritta nella Sezione Ordinaria del Registro delle Imprese presso la Camera di Commercio di Prato con il numero - c.f. 02098970482, Partita IVA: 00282740976, R.E.A. con il n. PG - 393104, indirizzo PEC: figline.agriturismo.spa@pec.it

### OGGETTO

PROGETTO DI AMPLIAMENTO DI STRUTTURA RICETTIVA ALL'APERTO DENOMINATA "CAMPING JOLLY" UBICATA A MARGHERA VIA DE MARCHI 7 (ai sensi del dpr 160/2010 e l.r 55/2012 art.4)

### STATO DI PROGETTO

### TAVOLA

# 15 SDP

### ELABORATO SCHEMA LINEE VITA

SOLUZIONE MODIFICATA A SEGUITO CONFERENZA DEI SERVIZI AGLI ATTI PG 2023/211655 DEL 02.05.2023  
SCALA 1:100 LUGLIO 2023

PROGETTISTA  
ing. Carlo Pagan  
ing. Antonio Pantuso

GRUPPO LAVORO  
arch. Carlo Pagan  
ing. Antonio Pantuso  
arch. Matteo Cibini  
arch. Vittoria Sarto