

Laguna di Venezia



- LEGENDA**
- Perimetro Progetto Unitario di progetto
 - Massi lungo laguna - esistenti
 - Terra compatta lungo argine - esistente
 - Pavimentazione in stabilizzato percorsi ciclo-pedonali
 - Pavimentazione in legno
 - Pavimentazione in tronchetti
 - Panche - aree di sosta
 - Area pubblica: pista ciclabile/area di sosta
 - Sistemazione del verde
 - Acqua
 - Laguna
 - Elemento/struttura di culto

■ n°2 organismi edilizi preesistenti
■ n°7 organismi edilizi di progetto

00	05/18	emissione Progetto Unitario	LP	LP	GM
revisione n.	data:	descrizione:	redatto	verificato	approvato

STUDIO
ARCHITETTO
MAR

DATA Maggio 2018
COMMESSA n. 1128/177
SCALA 1:500
PROGETTO TAV.

18

PROGETTO UNITARIO
per la riqualificazione dell'ex colonia di Ca' Roman
(Scheda n°19 VPRG per l'isola di Pellestrina)

OGGETTO

Planimetria di progetto attacco a terra

DITTA

Ca' Roman S.r.l.
viale Venezia, 1 - 30015 Chioggia (VE)

PROGETTISTA

Arch. Giovanna Mar


Arch. Gian Paolo Mar

collaboratori: Arch. Lara Povelato
Elisabetta De Pieri; Monia Borsato

prodotto da/elaborazione grafica: Studio Architetto Mar
nome file: 1128_177_07-08-18_PL-SZ_F00.pln
nome layout: 118_PL-attacco a terra_R00

VIA CASTELLANA 60, 30174 VENEZIA - Zelarino
tel 041-984477 fax 041-984026 mail mar@studioarchmar.it
COPYRIGHT STUDIO ARCHITETTO MAR. Tutti i diritti sono riservati a norma di legge.
Stampato il 25/07/18

profilo longitudinale

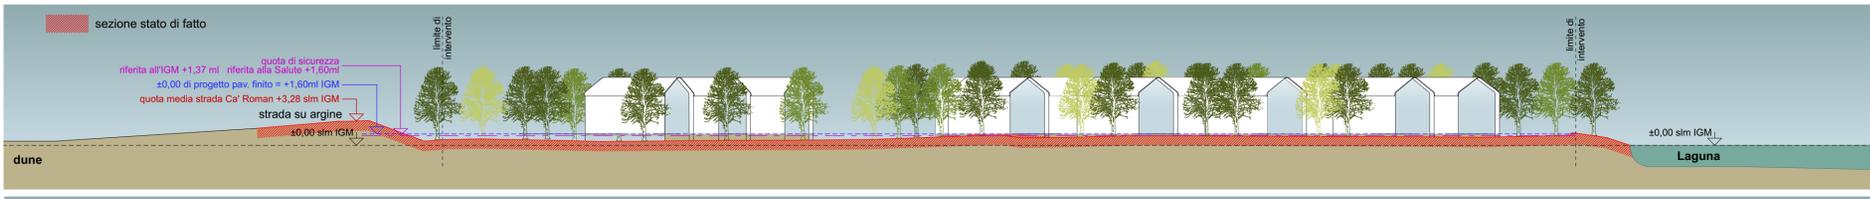

profilo trasversale

