




FOTOMONTAGGIO SULL'AREA DI INTERVENTO

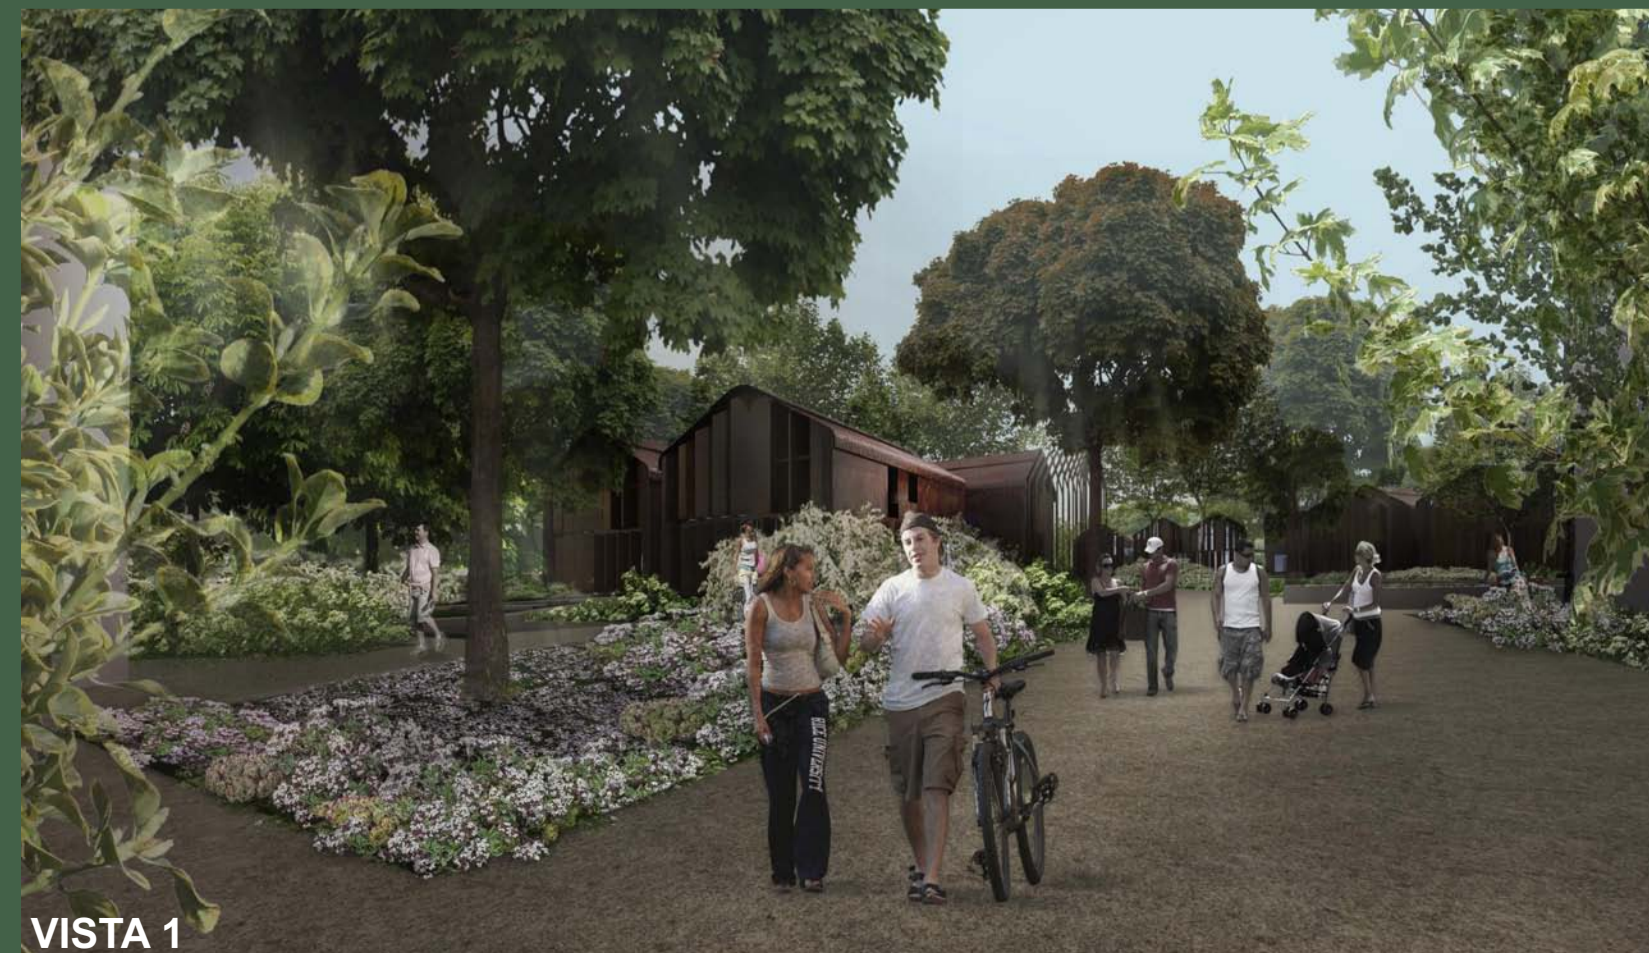

VISTA 1



VISTA 2



Riferimento planimetrico

00	05/18	emissione Progetto Unitario	LP	LP	GM
revisione n.	data:	descrizione:	redatto	verificato	approvato

STUDIO ARCHITETTO MAR

DATA Maggio 2018
COMMESSA n. 1128/177
SCALA
PROGETTO TAV.

25

PROGETTO UNITARIO
per la riqualificazione dell'ex colonia di Ca' Roman
(Scheda n°19 VPRG per l'isola di Pellestrina)

OGGETTO

Viste prospettiche

DITTA

Ca' Roman S.r.l.
viale Venezia, 1 - 30015 Chioggia (VE)

PROGETTISTA

Arch. Giovanna Mar

Arch. Gian Paolo Mar

collaboratori: Arch. Lara Povelato
Elisabetta De Pieri; Monia Borsato

prodotto da/elaborazione grafica: Studio Architetto Mar

nome file: 1128_177_t25_V_F00.pln
nome layout: t25_V_R00

VIA CASTELLANA 60, 30174 VENEZIA - Zelarino
tel 041-984477 fax 041-984026 mail mar@studioarchitettomar.eu

"Il presente documento risulta firmato digitalmente ai sensi del
C.A.D. D.Lgs. 82/2005 e s.m.i..
L'eventuale copia del presente documento informatico viene
resa ai sensi degli art. 22, 23 e 23 ter D.Lgs. 7/3/2005 n. 82"