



COPIA ALLEGATA
ALLA PUBBLICAZIONE

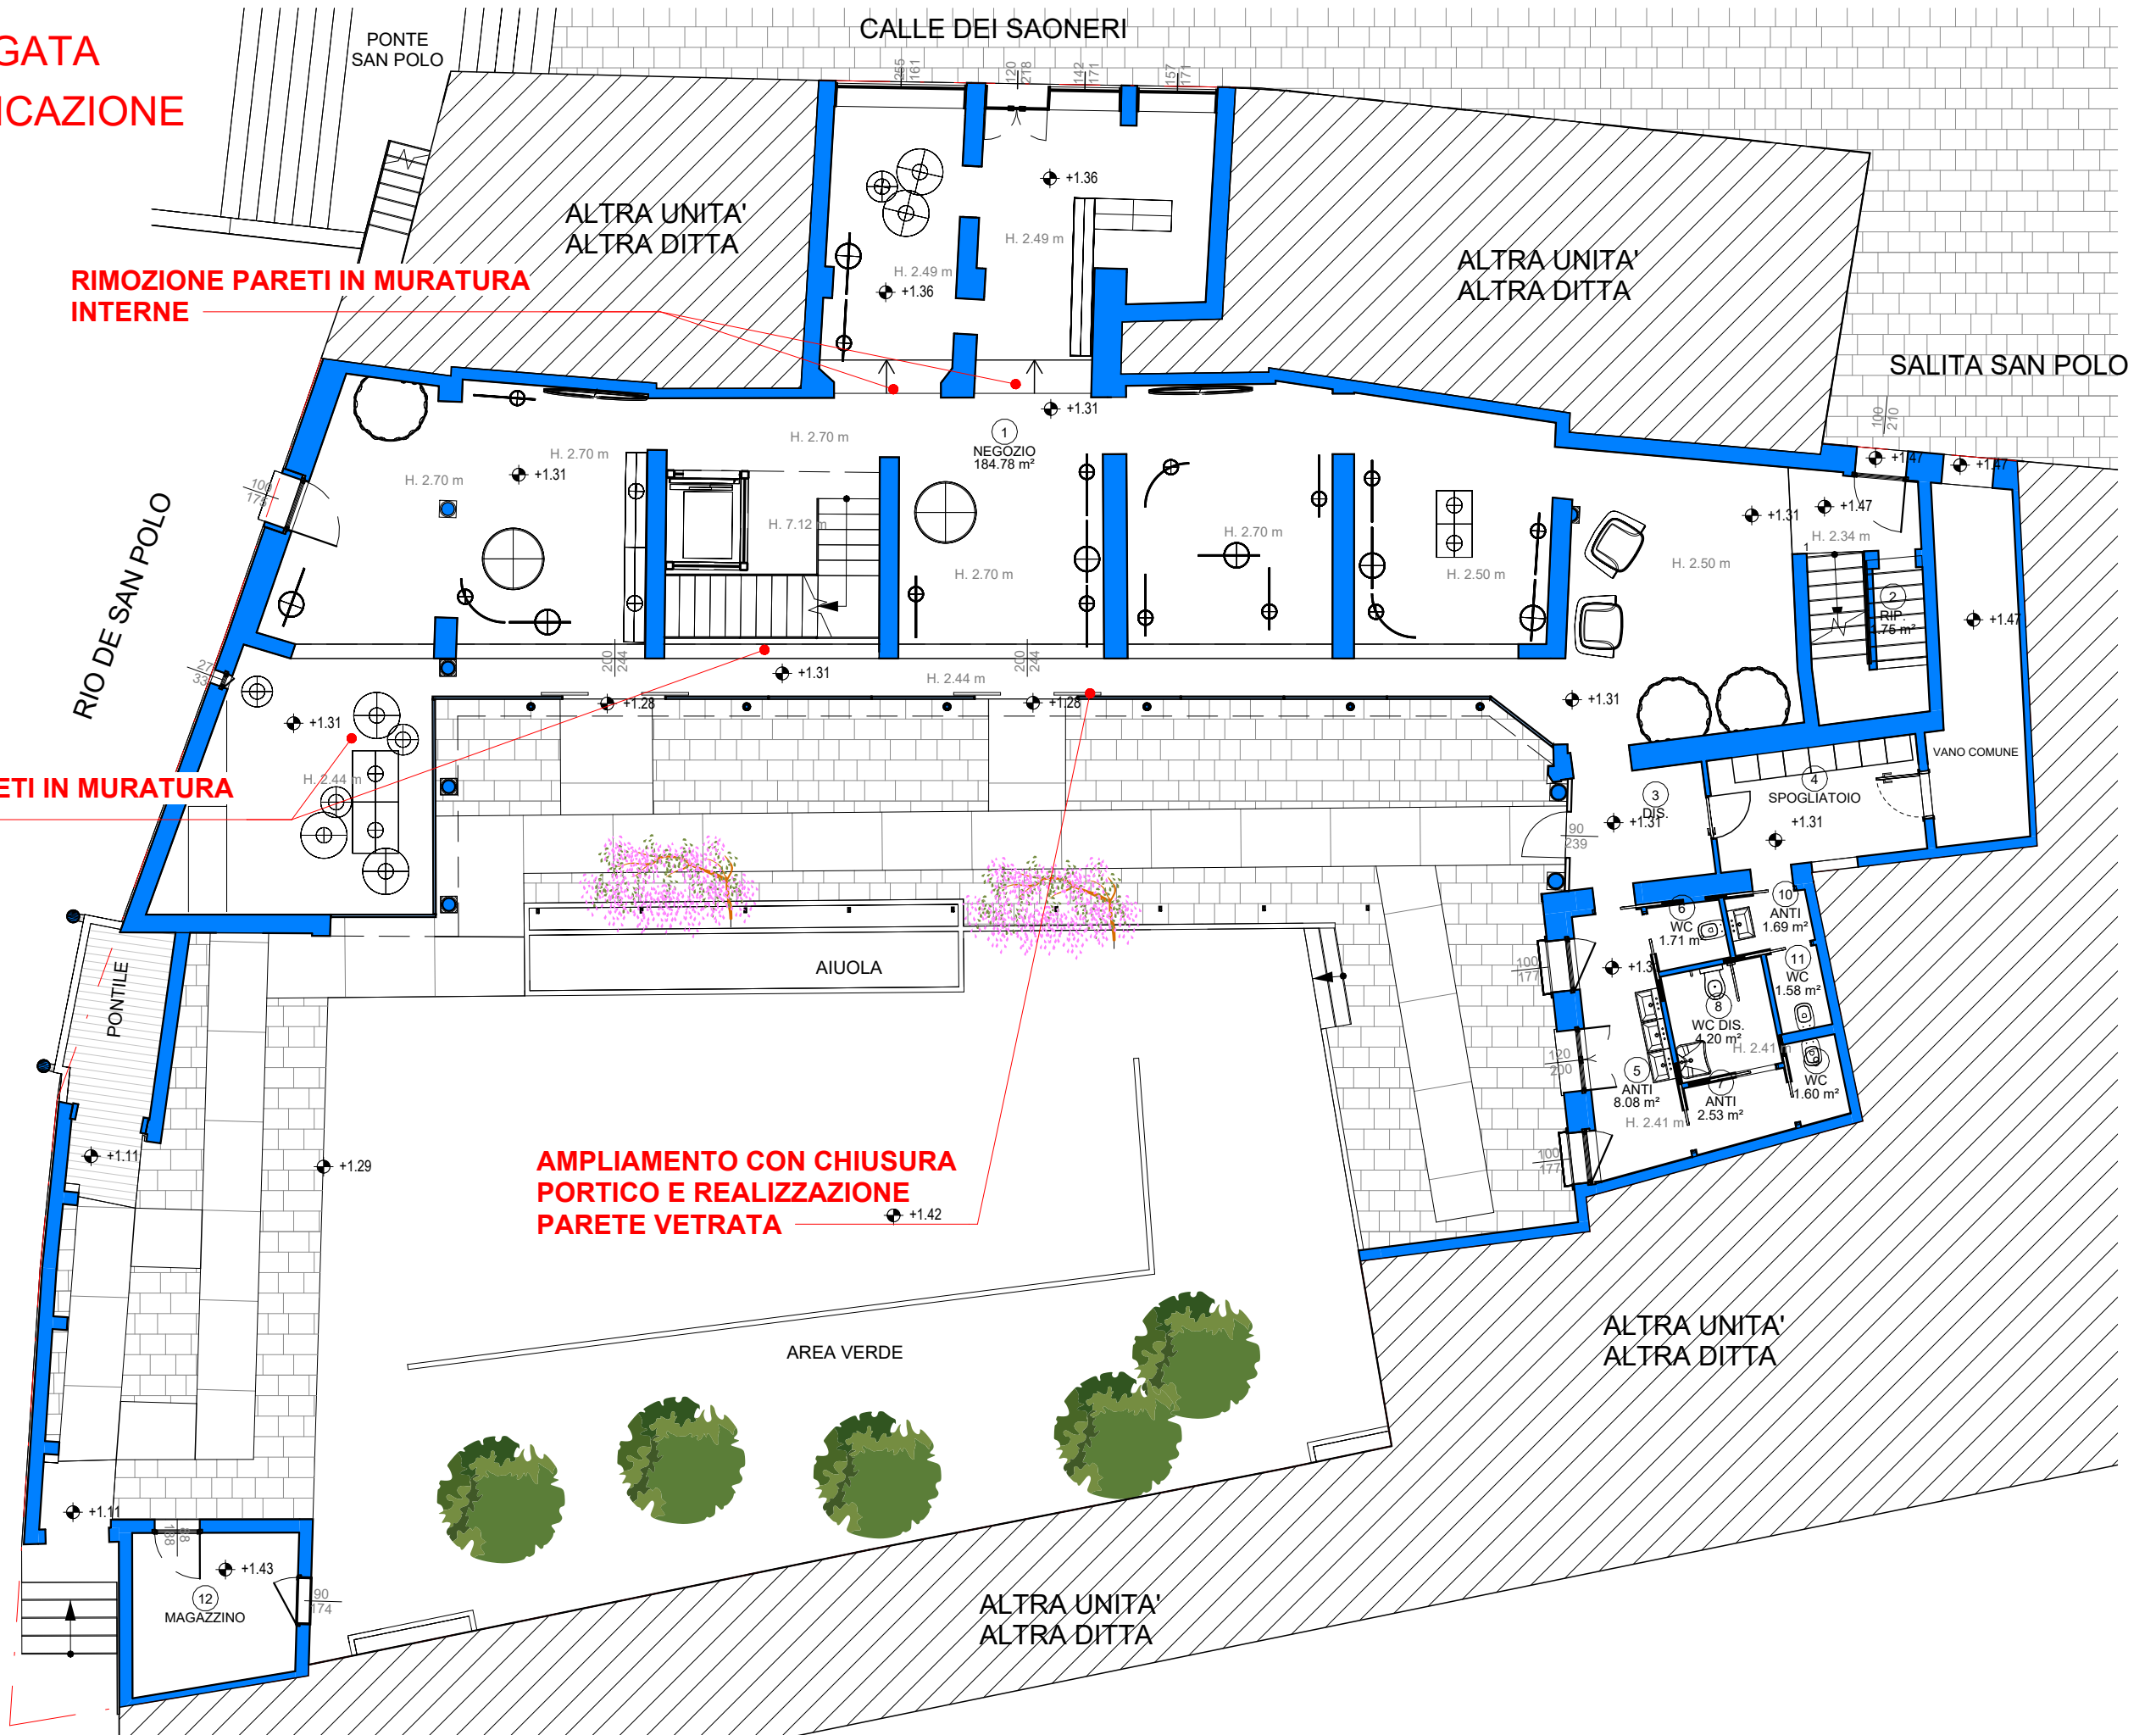

PIANO TERRA - STATO DI PROGETTO


Scala 1 : 125 STATO DI PROGETTO

COPIA ALLEGATA
ALLA PUBBLICAZIONE

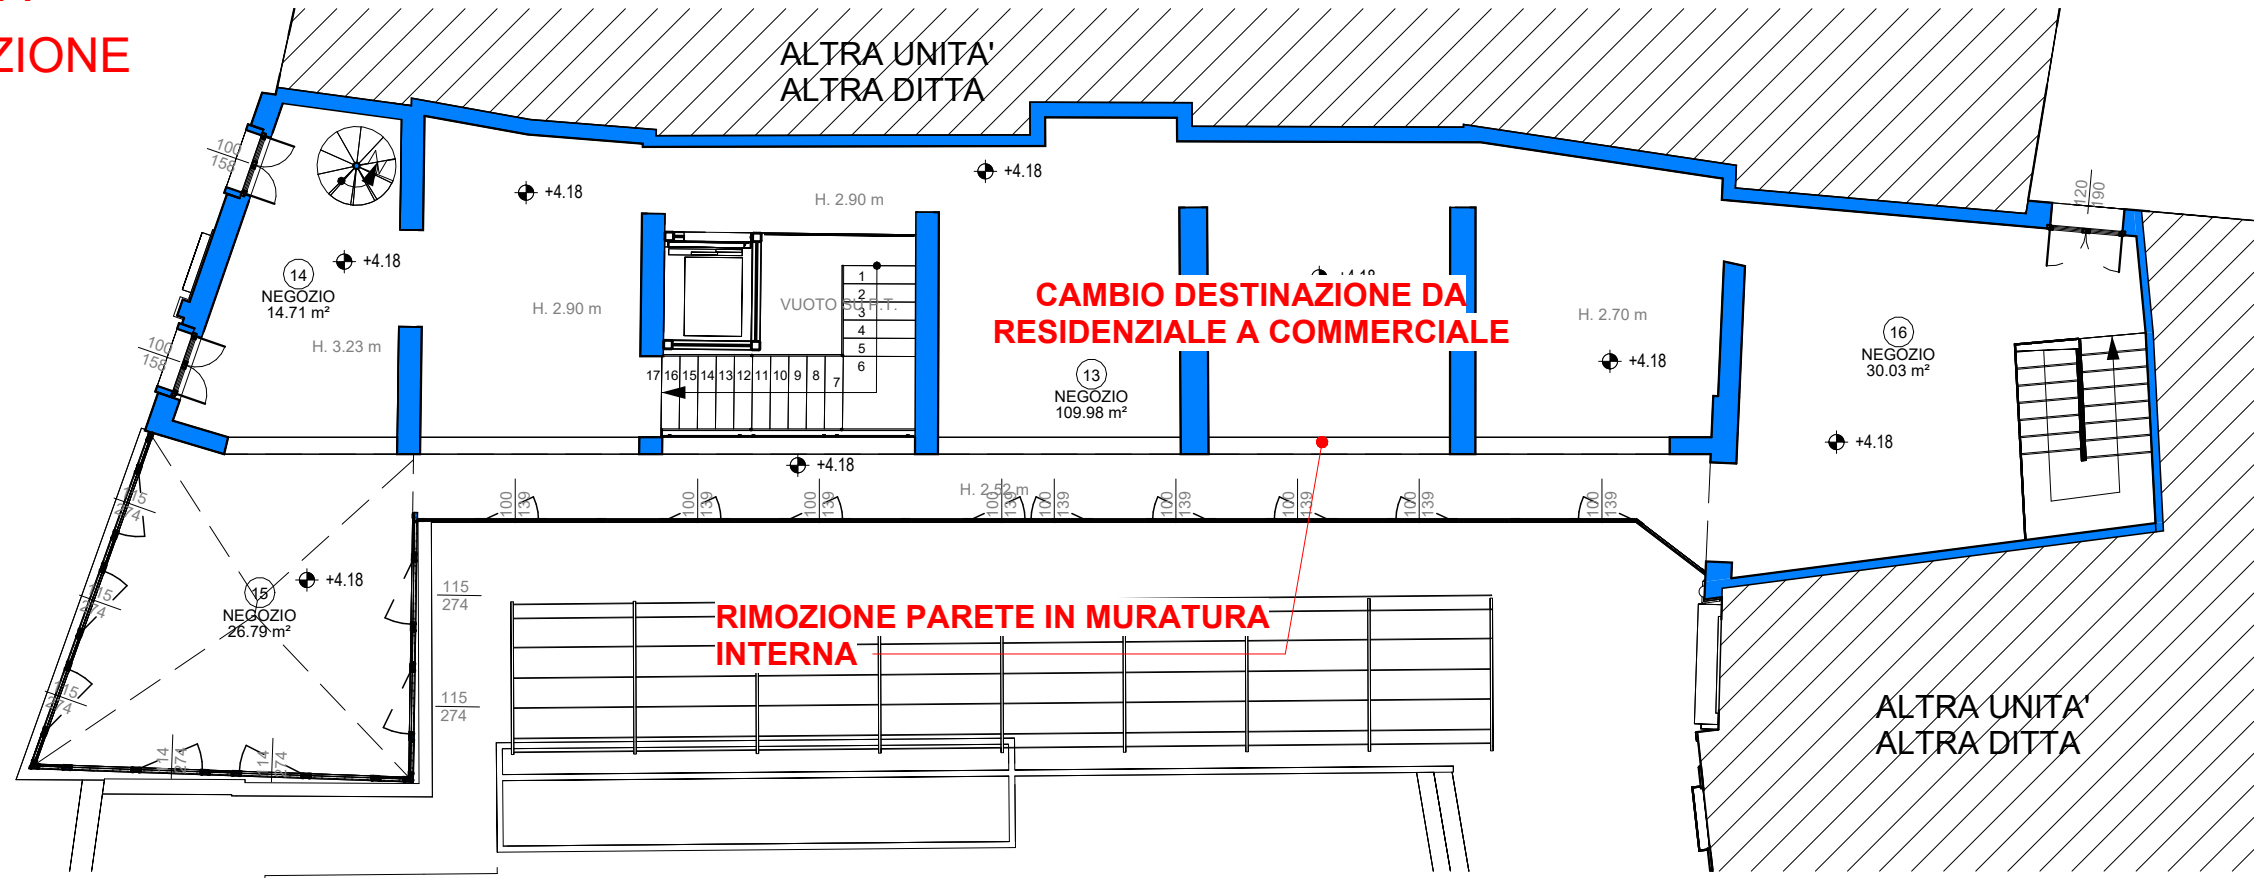

PIANO PRIMO - STATO DI PROGETTO

Scala 1 : 125 | STATO DI PROGETTO

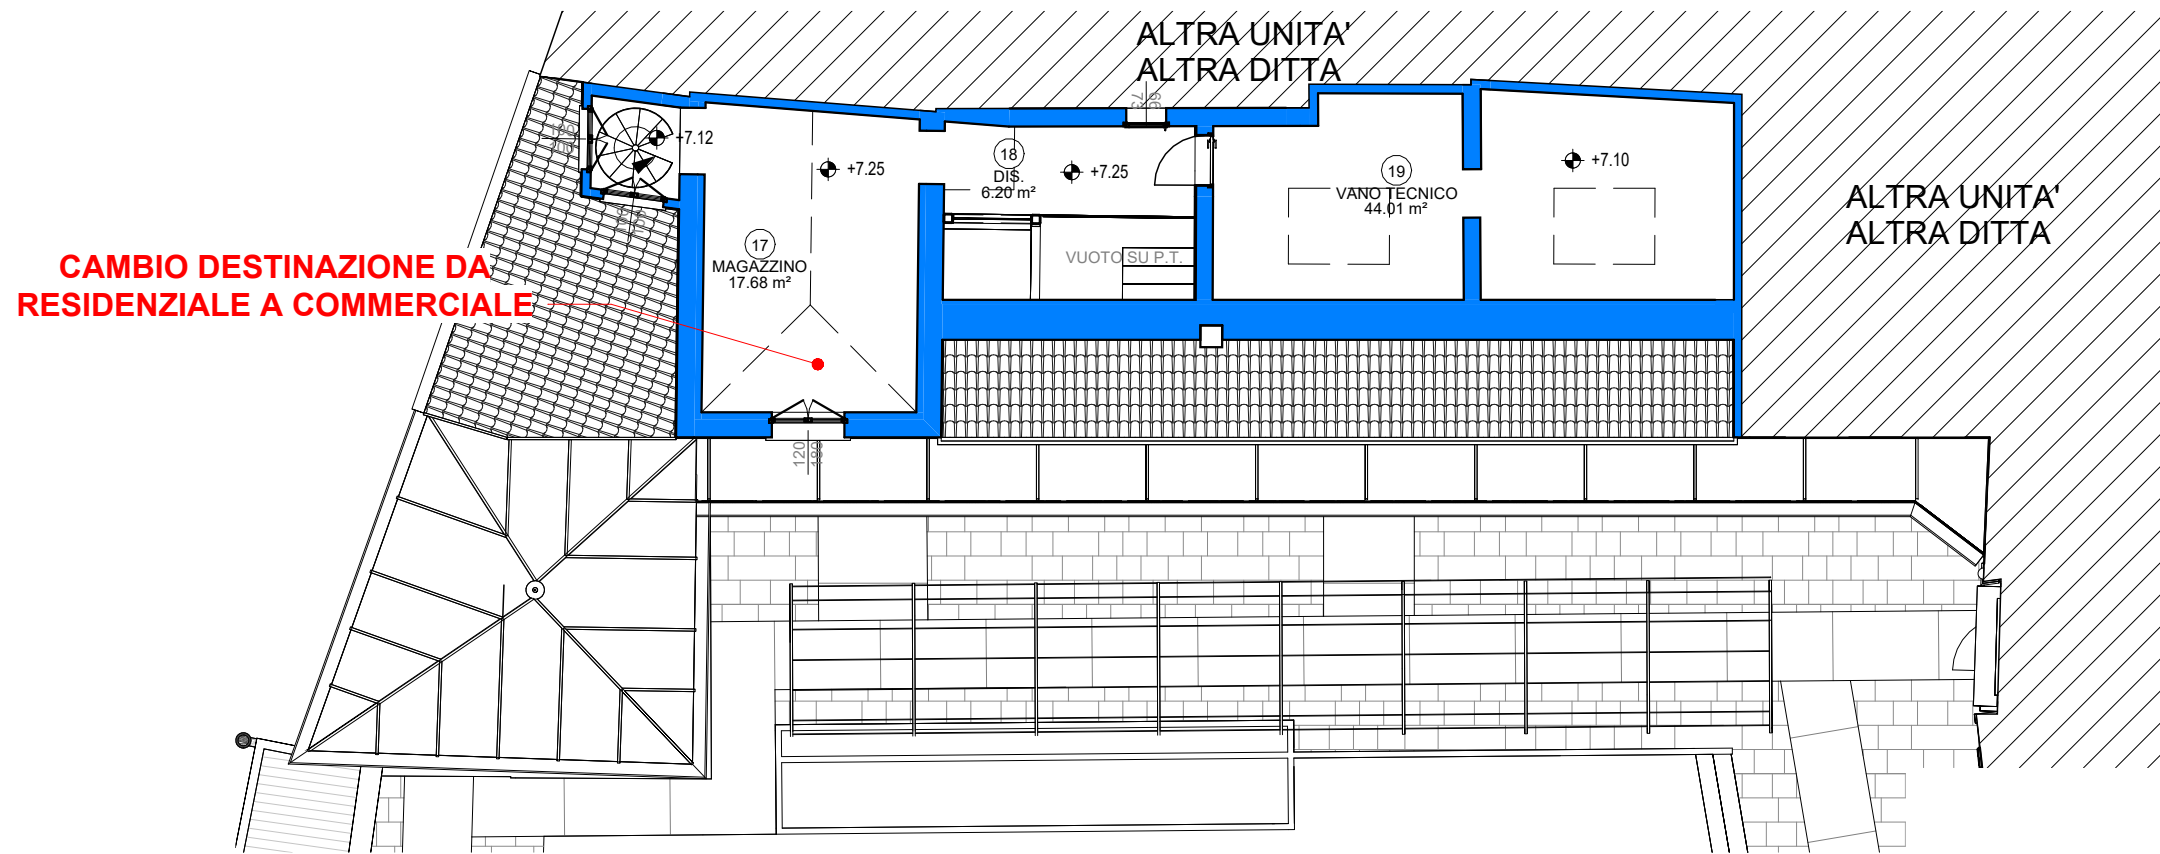

PIANO MANSARDATO - STATO DI PROGETTO

Scala 1 : 125 | STATO DI PROGETTO