


LEGENDA

-  PERIMETRO DELL'INTERVENTO
-  PERIMETRO DEL FABBRICATO
-  BARRIERA FONO ASSORBENTE IN PANNELLI
-  PERIMETRO SCOLINA
-  PERIMETRO SCOLINA
-  PLATANUS OCCIDENTALIS
-  PERIMETRO DELLA RECINZIONE
-  LEGGE 13/89

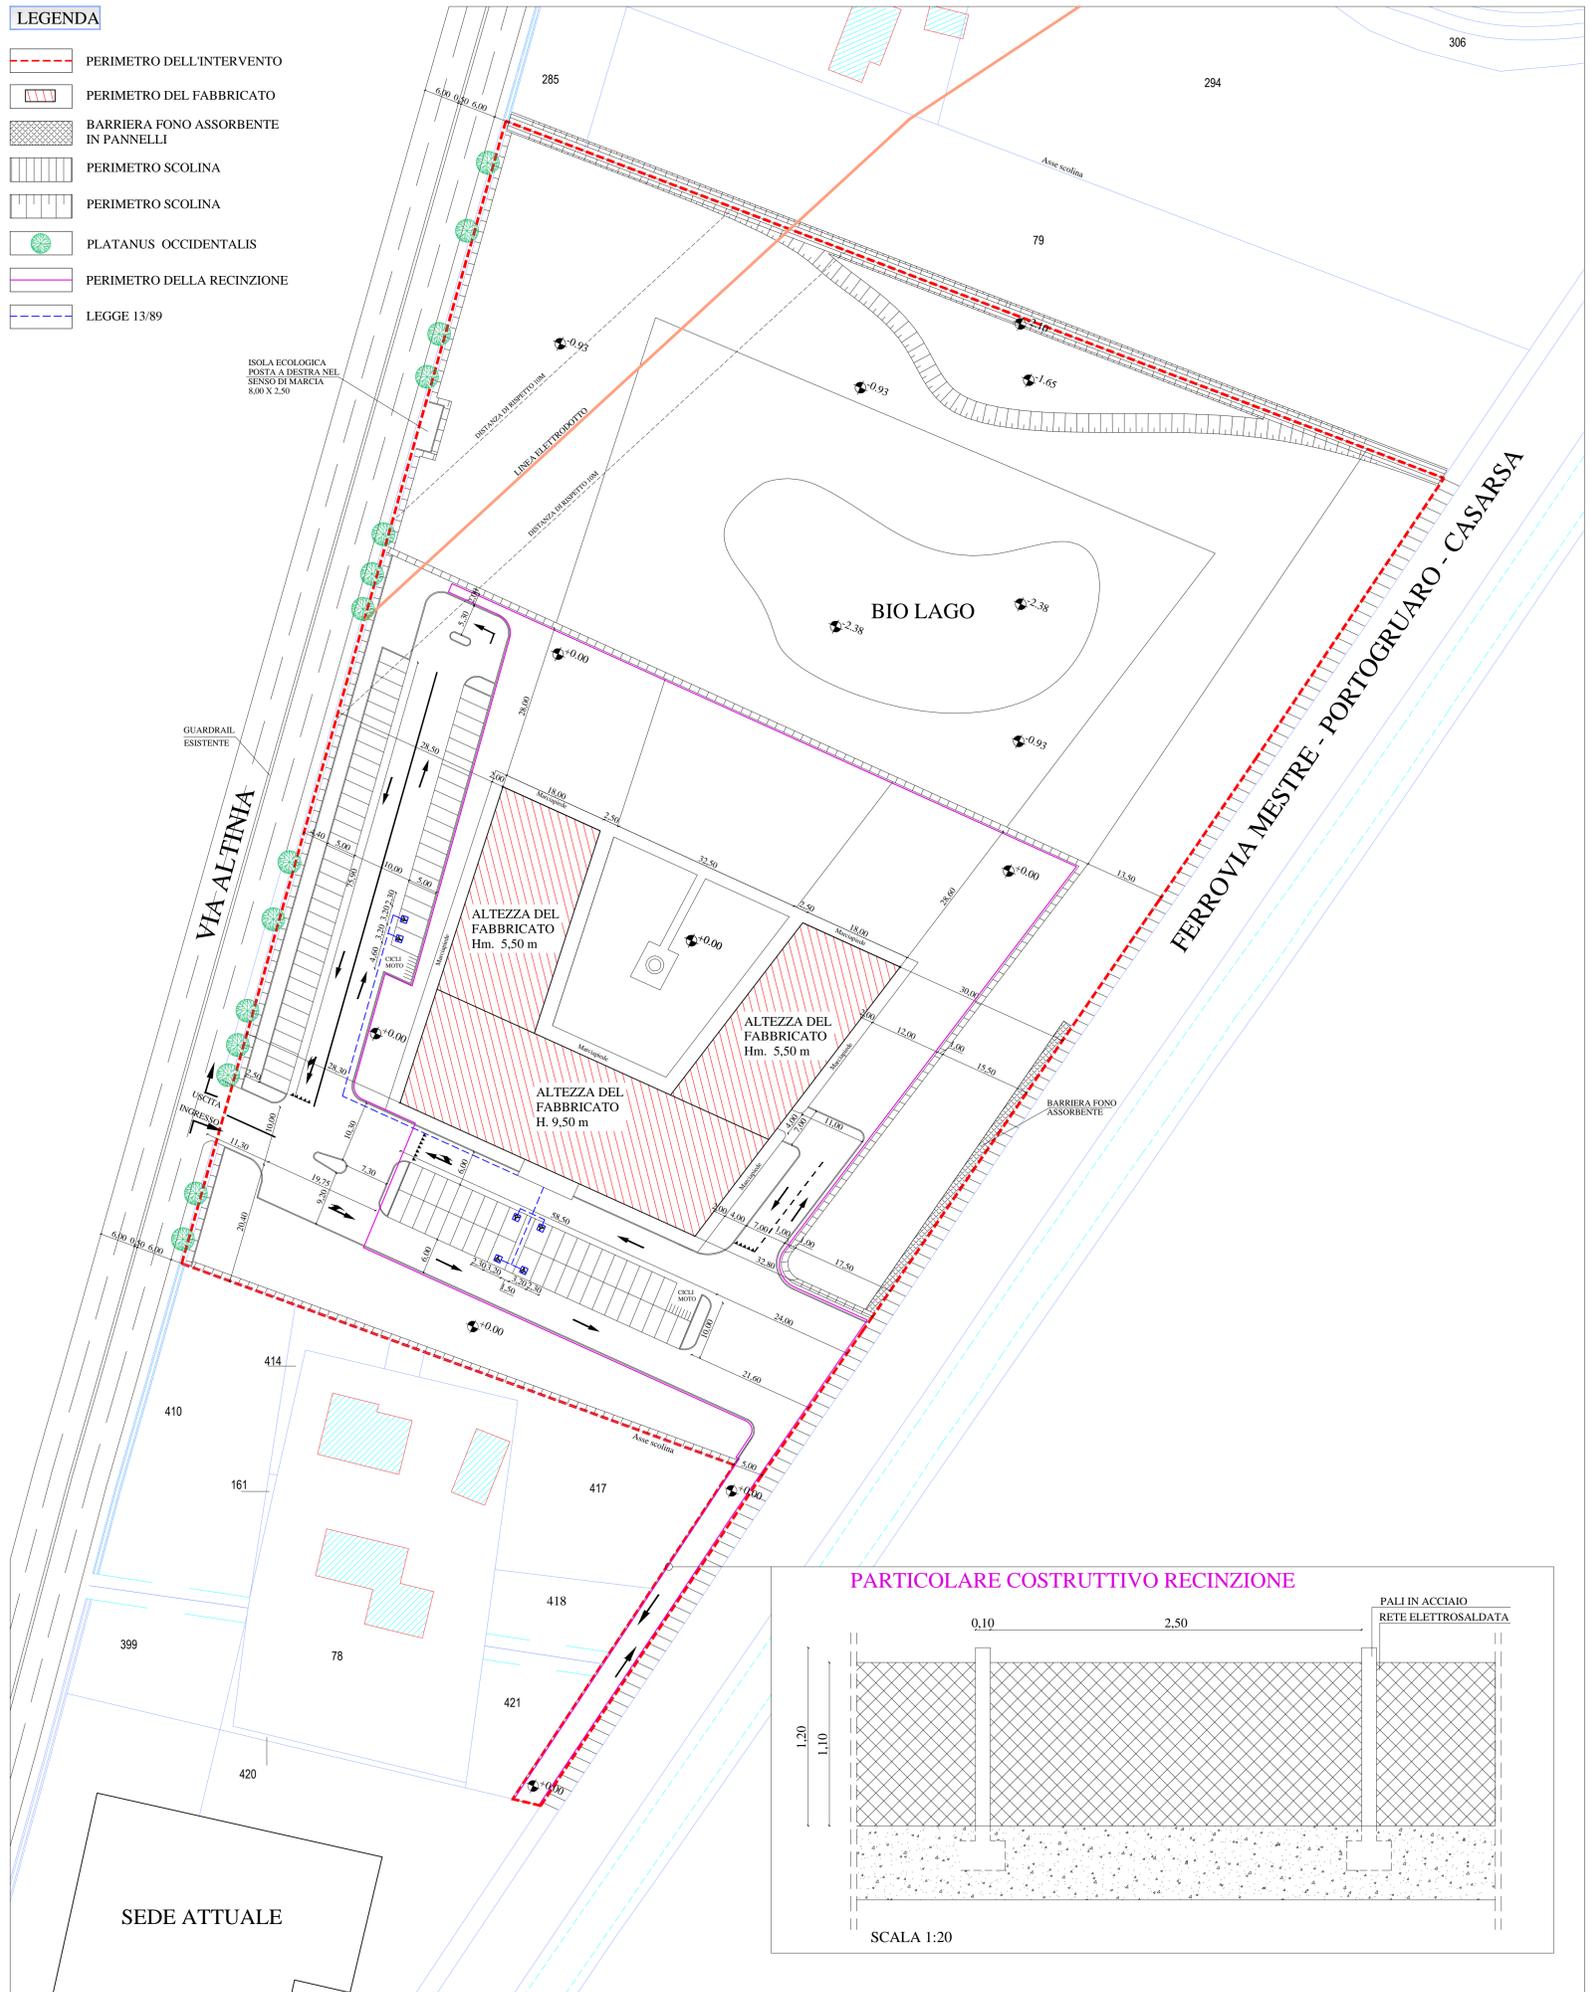

<b>MESTRE - DESE - VIA ALTINIA</b>		<b>PROGETTO: VARIANTE AL P.I. DEL COMUNE DI VENEZIA LOCALITA' DESE</b>		<small>DITTA: MAVIVE ESTATE SRL CON SEDE IN VIA ALTINIA 298/B DESE (VE)</small>	
<b>TAVOLA NUMERO  5</b>	<b>DATA: LUGLIO 2022</b>	<b>OGGETTO: OPERE DI URBANIZZAZIONE VIABILITÀ , PARCHEGGI E RECINZIONE</b>		<small>PROGETTISTA: ARCH. CLAUDIO PEPE CON STUDIO IN VIA C. BASEGGIO 7 MESTRE (VE)</small>	
	<b>SCALA: VARIE</b>	<small>COMMITTENTE: MAVIVE ESTATE S.R.L. CON SEDE IN VIA ALTINIA 298/B</small>	<small>PROGETTISTA : ARCH. PEPE CLAUDIO CON STUDIO IN VIA C. BASEGGIO 7</small>		