




SEZIONE A-A' SCALA 1:200

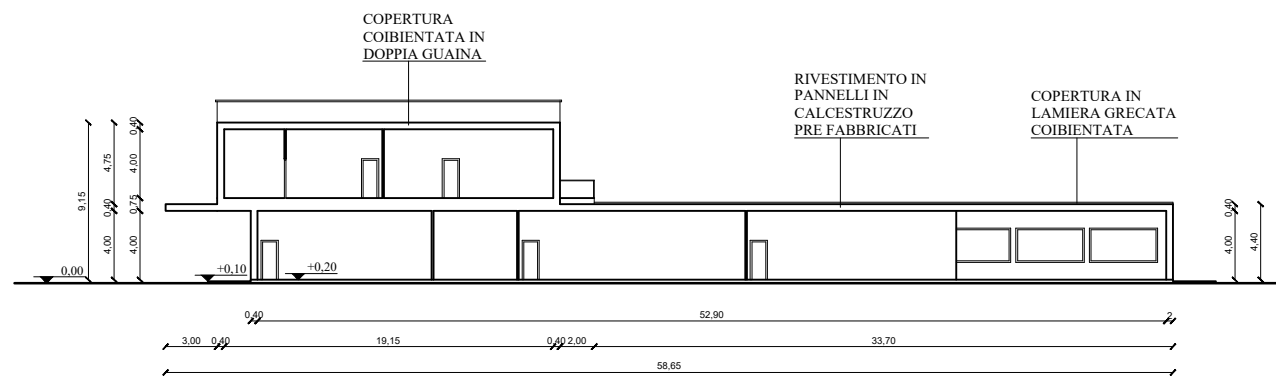

SEZIONE B-B' SCALA 1:200

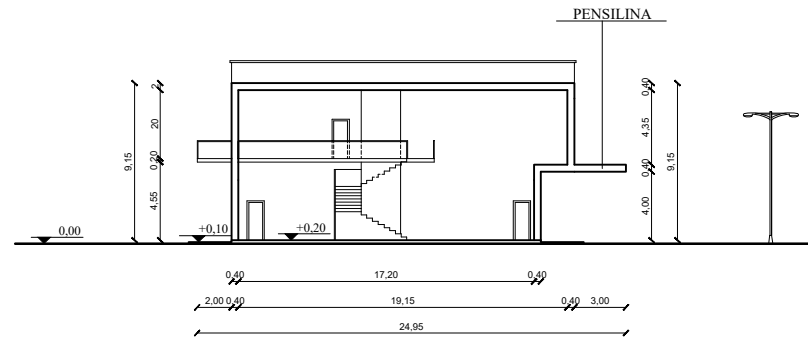

SEZIONE C-C' SCALA 1:200

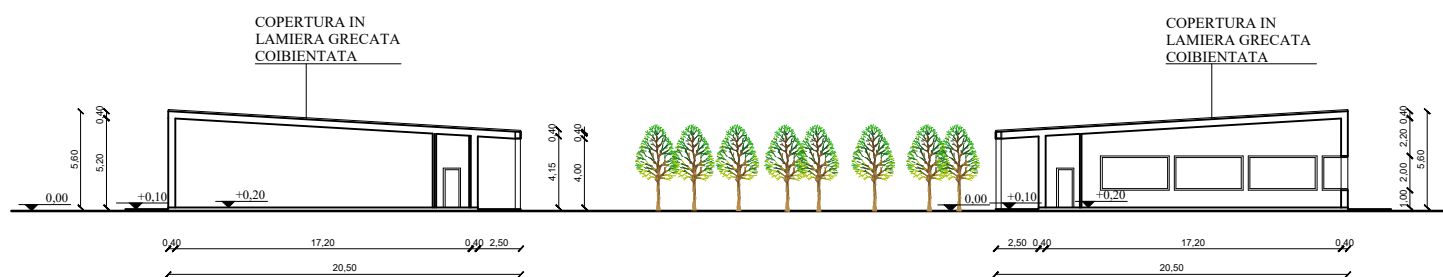

SEZIONE D-D' SCALA 1:200

MESTRE - DESE - VIA ALTINIA

PROGETTO: VARIANTE AL P.I. DEL COMUNE DI VENEZIA  
 LOCALITA' DESE

DITTA: MAVIVE ESTATE SRL  
 CON SEDE IN VIA ALTINIA 298/B  
 DESE (VE)

TAVOLA  
 NUMERO

DATA: NOVEMBRE 2021

OGGETTO: SEZIONI

9

SCALA: 1:200

COMMITTENTE: MAVIVE ESTATE S.R.L.  
 CON SEDE IN VIA ALTINIA 298/B

PROGETTISTA : ARCH. PEPE CLAUDIO  
 CON STUDIO IN VIA C. BASEGGIO 7

PROGETTISTA:  
 ARCH. CLAUDIO PEPE CON  
 STUDIO IN VIA C. BASEGGIO 7  
 MESTRE (VE)