

COMUNE DI VENEZIA

UFFICIO S.U.A.P

Edilizia Privata e Attività Produttive
 Procedura di "Sportello Unico per le Attività Produttive"
 di cui al D.P.R. 160/2010 e Legge Regionale 55/2012, art. 4

ING. CARLO TONON

Via Roma, 105
 I-35028 Piove di Sacco Italia
 T. +39 049 5840414
 F. +39 049 5714861
 M. info@studionon.com
 P. carlo.tonon@ingpec.eu
 T. +39 348 3040864



Estratto CTR con individuazione dell'ambito oggetto dell'intervento scala 1: 2000

UVA ASSOCIATI

URBAN VERTIGO ARCHITECTURE
 Via Cesare Cecchini 2
 I-30173 Venezia Italia
 T. +39 041 5352477
 F. +39 041 5349491
 M. info@uva.it
 P. uva@uva.it
 T. +39 3280158372

responsabile del progetto/project manager: Ing. Carlo Tonon	Strutture: Ing. Alberto Scarpa Impianti: Per. Ind. Stefano Tramarin	Architettonico: UVA ASSOCIATI Arch. Fabrizio Marcenta Arch. PH.D. Mattia Marzaro Ing. Luca Vecchiato	Collaboratori: Geom. Michele Zampieri
committente/commitment Al Duca D'Aosta S.p.a. Piazza Quattro Novembre, 4 20124 - Milano MI			
lavoro/subject Procedura di "Sportello Unico per le Attività Produttive" di cui D.P.R. 160/2010 e Legge Regionale 55/2012, art. 4 per ristrutturazione, ampliamento e ripristino d'unità edilizia consolidata e cambio d'uso da residenziale a commerciale. Immobile sito in San Polo 2092 - 2093 in Venezia Fg. VE Map. 1349-1353-2006			
tavola/plan STATO DI PROGETTO PIANTE INDIVIDUAZIONI SUPERFICI UTILI E ACCESSORIE CALCOLO SUPERFICI UTILI E ACCESSORIE			
modifiche/modified			
commissa/protocol 254	fase/phase PC	lotto 00	opere / works .
scala / scale 1 : 100		data / date 04.2023	
numero / number S			
software:		file name:	
directory:		sostituisce:	

**COPIA ALLEGATA
 ALLA PUBBLICAZIONE**

CALCOLO SUPERFICIE UTILE E ACCESSORIA	
NOME	SUPERFICIE

SUPERFICIE UTILE

S.U.1	20.58 m ²
S.U.2	14.29 m ²
S.U.3	23.60 m ²
S.U.4	35.75 m ²
S.U.5	18.30 m ²
S.U.6	20.54 m ²
S.U.7	21.41 m ²
S.U.8	18.66 m ²
S.U.9	35.12 m ²
S.U.10	16.64 m ²
S.U.11	5.93 m ²
S.U.12	9.08 m ²
S.U.13	8.07 m ²
S.U.14	1.71 m ²
S.U.15	1.69 m ²
S.U.16	4.24 m ²
S.U.17	1.58 m ²
S.U.18	2.53 m ²
S.U.19	1.60 m ²
S.U.20	9.52 m ²
270.85 m²	

S.U.21	16.33 m ²
S.U.22	28.03 m ²
S.U.23	19.73 m ²
S.U.24	5.95 m ²
S.U.25	21.36 m ²
S.U.26	20.71 m ²
S.U.27	19.50 m ²
S.U.28	30.08 m ²
S.U.29	24.71 m ²
186.40 m²	

S.U.30	0.88 m ²
S.U.31	17.68 m ²
S.U.32	2.36 m ²
S.U.33	3.52 m ²
S.U.34	4.34 m ²
28.79 m²	
486.04 m²	


SUPERFICIE ACCESSORIA	
S.A.1	7.38 m ²
	7.38 m ²
	7.38 m ²

SUPERFICIE UTILE	486.04 m²
SUPERFICIE ACCESSORIA	7.38 m ²
SUPERFICIE COMPLESSIVA	490.47 m²
486.04 m ² + 60% x 7.38 m ² =	




0 - PIANO TERRA - STATO DI PROGETTO

Scala 1: 100 | STATO DI PROGETTO

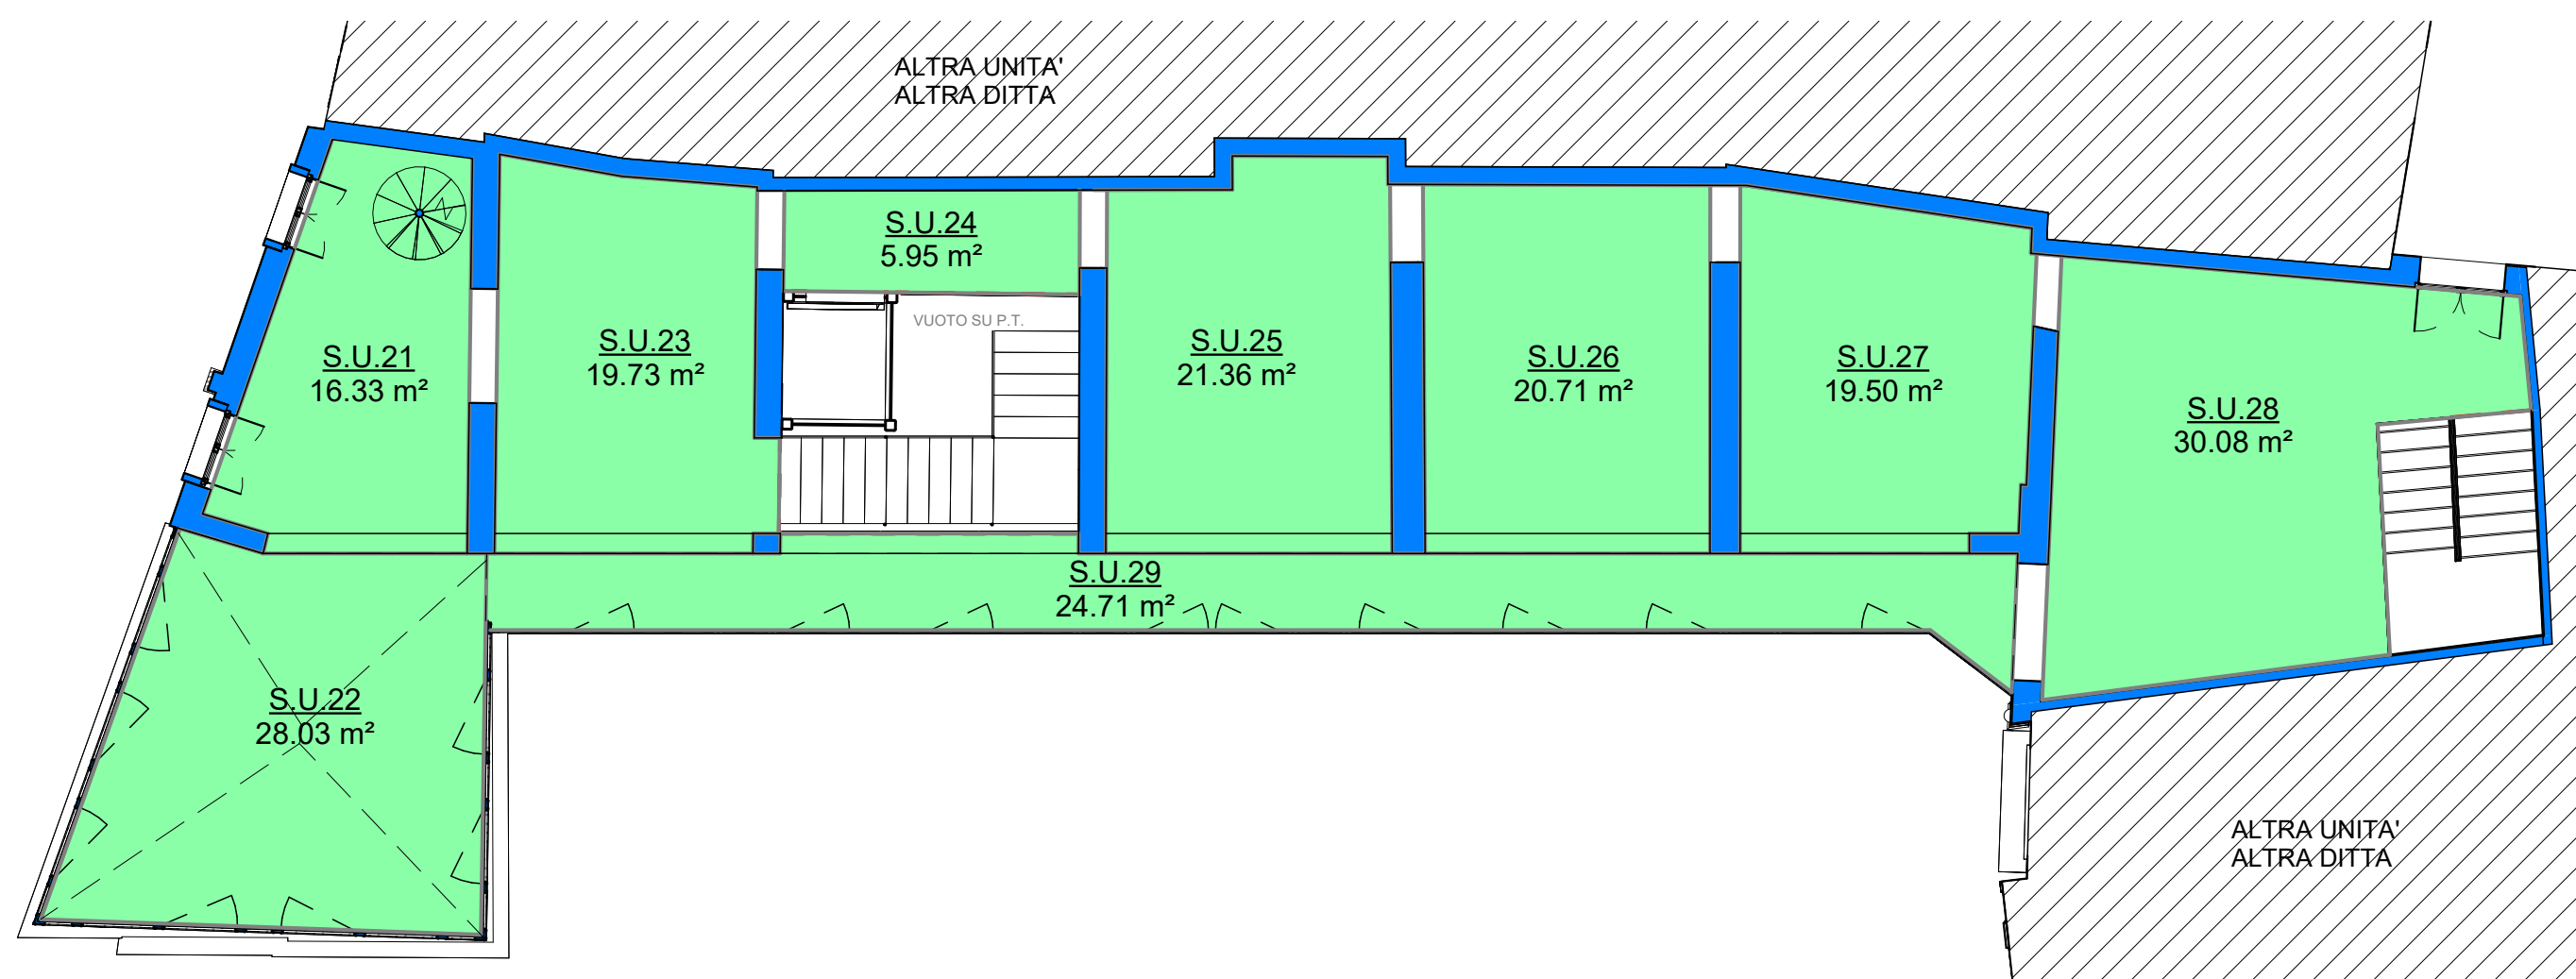

1 - PIANO PRIMO - STATO DI PROGETTO

Scala 1: 100 | STATO DI PROGETTO

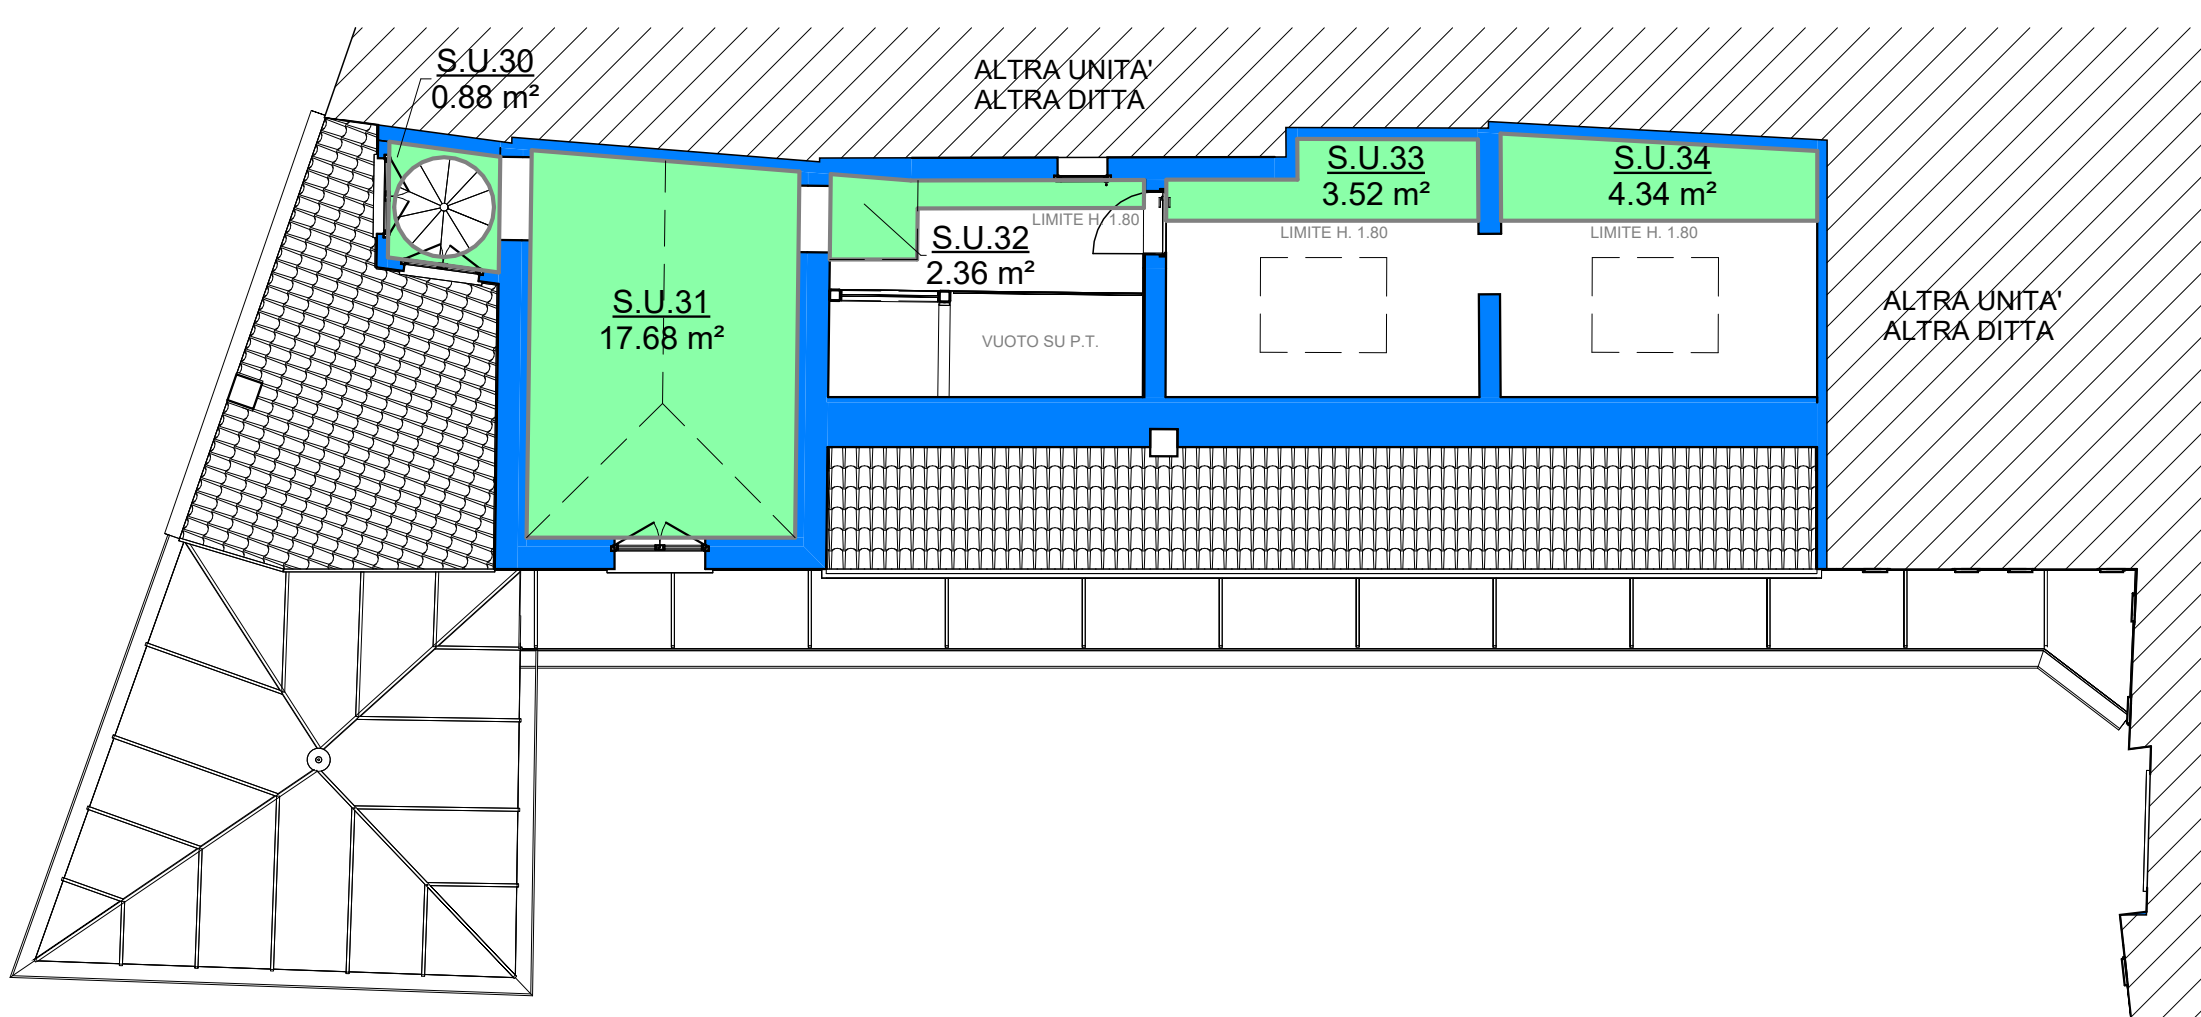

2 - PIANO MANSARDATO - STATO DI PROGETTO

Scala 1: 100 | STATO DI PROGETTO