


- LEGENDA**
- PERIMETRO DEL PIANO PARTICOLAREGGIATO DELLA MARITTIMA
 - EMERGENZE E NUOVI INTERVENTI

Direzione Centrale Sviluppo del Territorio e Mobilità
Autorità Portuale - Azienda Servizi Mobilità

PIANO PARTICOLAREGGIATO 2 MARITTIMA

Tav. A2 : Inquadramento Urbano dell'Area Scala 1:2000

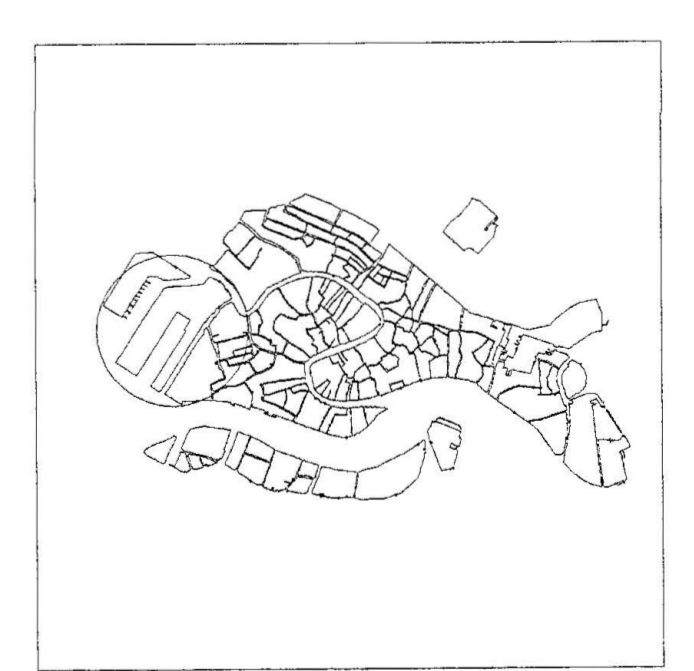

RESPONSABILE DEL PROCEDIMENTO: dott. urb. Giorgio De Vetter *Giorgio De Vetter*
 PROGETTISTI: COORDINATORE Arch. Ambra Dina *Ambra Dina*
 Arch. Fabio Vio
 Arch. Viviana Castaldello
 Geom. Gian Maria Incerti
 COLLABORATORE: Arch. Mario Spinelli
 REDAZIONE ELABORATI DI PROGETTO ISP S.R.L.: DIRETTORE Arch. Andrea Favaro
 Arch. Alberto Miotto
 Arch. Andrea Pietrucci
 CONSULENZA VIABILISTICA: Arch. Aldo Ciocia



IL SEGRETARIO GENERALE IL PRESIDENTE DEL C.C.
 IL DIRETTORE CENTRALE L'ASSESSORE

Allegato alla Delibera di C.C. di approvazione della proposta di Accordo di Programma n. 13 del 21/04/2011
 Allegato alla Delibera di C.C. di ratifica dell'Accordo di Programma n. 13 del 21/04/2011 pubblicato sul B.U.R. del
 Comune di Venezia - Direzione Provinciale Venezia - Ufficio Provinciale di Analisi Urbanistica - Piano Particolareggiato di Inquadramento Urbanistico

