



- LEGENDA**
- PERIMETRO DEL PIANO PARTICOLAREGGIATO DELLA MARITTIMA
 - POLIZIA DI STATO
 - UFFICI ED ATTIVITA' PRODUTTIVE
 - UFFICI
 - MAGAZZINI - DEPOSITI
 - MERCATO ITTICO
 - UFFICI E SERVIZI CAPITANERIA DI PORTO
 - RIMESSAGGIO IMBARCAZIONI
 - SERVIZI PERSONALE FF.SS.
 - OFFICINE FF.SS.
 - ATTIVITA' COMMERCIALI
 - CABINA DI TRSFORMAZIONE GAS METANO
 - EDIFICI NON UTILIZZATI


- STRUTTURE DI SERVIZIO AL PORTO**
- STAZIONE MARITTIMA (CROCIERE)
 - STAZIONE MARITTIMA (TRAGHETTI)
 - UFFICI
 - MAGAZZINI
 - BAR-DEPOSITO
 - IMPIANTI TECNICI
 - ALLOGGI
 - RIMESSAGGIO IMBARCAZIONI
 - OFFICINA
 - CABINA ELETTRICA
 - CONTROLLO BAGAGLI
 - SERVIZI ATTIVITA' PORTUALI
 - DEPOSITO

- ANALISI DENDROLOGICA**
- SUPERFICI ALBERATE
 - 1 - PLATANO
 - 2 - ACACIA
 - 3 - PIOPPPO
 - 4 - IPPOCASTANO
 - 5 - CEDRO DEL LIBANO
 - 6 - CIPRESSO

Direzione Centrale Sviluppo del Territorio e Mobilità
Autorità Portuale - Azienda Servizi Mobilità

PIANO PARTICOLAREGGIATO 2 MARITTIMA

Tav. A6 : Destinazioni d'Uso degli Edifici Scala 1:2000

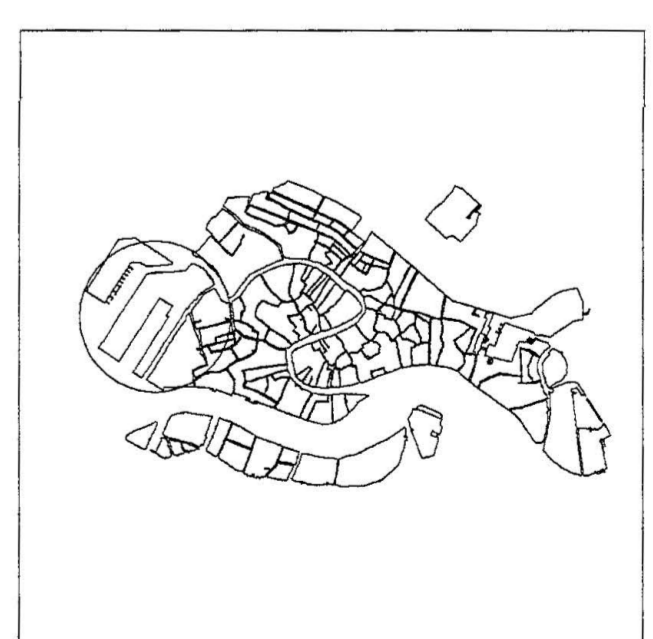

RESPONSABILE DEL PROCEDIMENTO : dott. urb. Giorgio De Vettor
 PROGETTISTI : COORDINATORE Arch. Ambra Dina
 Arch. Fabio Vio
 Arch. Viviana Castaldello
 Geom. Gian Maria Incerti
 COLLABORATORE : Arch. Mario Spinelli
 REDAZIONE ELABORATI DI PROGETTO : SP S.R.L. : DIRETTORE Arch. Andrea Favaro
 Arch. Alberto Miotto
 Arch. Andrea Pietrucci
 CONSULENZA V.A.B.I.S.T.A. : Arch. Aldo Ciocia



IL SEGRETARIO GENERALE IL PRESIDENTE DEL C.C.

IL DIRETTORE CENTRALE L'ASSESSORE

ORIGINALE

Allegato alla Delibera di C.C. di approvazione della proposta di Accordo di Programma n. 17 del 2/1/04
 Allegato alla Delibera di C.C. di ratifica dell'Accordo di Programma n. del pubblicato sul B.U.R. del
 Decreto del Presidente della Giunta Regionale n. del di approvazione dell'Accordo di Programma pubblicato sul B.U.R. n. del