


- LEGENDA**
- PERIMETRO DEL PIANO PARTICOLAREGGIATO DELLA MARITTIMA
  - LINEA ELETTRICA INTERRATA
  - LINEA MEDIA TENSIONE IN CAVIDOTTO
  - LINEA AEREA
  - CABINA ELETTRICA
  - TORRI FARO

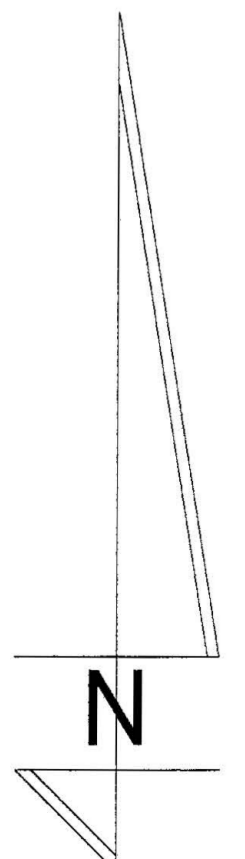

**Direzione Centrale Sviluppo del Territorio e Mobilità**  
 Autorità Portuale - Azienda Servizi Mobilità

**PIANO PARTICOLAREGGIATO 2 MARITTIMA**

Tav. A7.b : Reti Tecnologiche - ENEL Scala 1:2000

**VEV22**  
 Accordo di programma per la realizzazione del  
 P.P.2 MARITTIMA: TAVOLE DI ANALISI  
 Tav. A7.b - RETI TECNOLOGICHE

**RESPONSABILE DEL PROCEDIMENTO :** dott. urb. Giorgio De Vettor  
**PROGETTISTI :** **COORDINATORE** Arch. Ambra Dina  
 Arch. Fabio Vio  
 Arch. Viviana Castaldini  
**COLLABORATORE :** Geom. Gian Maria Invernizzi  
**REDAZIONE ELABORATI DI PROGETTO ISP S.R.L. :** **DIRETTORE** Arch. Mario Spinelli  
 Arch. Andrea Favaro  
 Arch. Alberto Miotto  
 Arch. Andrea Pietrucci  
**CONSULENZA VIABILISTICA :** Arch. Aldo Ciocia

IL SEGRETARIO GENERALE

IL PRESIDENTE DEL C.C.

IL DIRETTORE CENTRALE

L'ASSESSORE

**ORIGINALE**

Allegato alla Delibera di C.C. di approvazione della proposta di Accordo di Programma n. 47 del 2/2/04  
 Allegato alla Delibera di C.C. di ratifica dell'Accordo di Programma n. del \_\_\_\_\_ pubblicato sul B.U.R. del \_\_\_\_\_  
 Decreto del Presidente della Giunta Regionale n. del \_\_\_\_\_ di approvazione dell'Accordo di Programma pubblicato sul B.U.R. n. del \_\_\_\_\_