
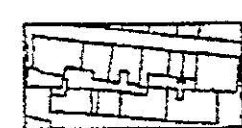
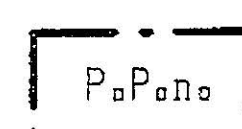
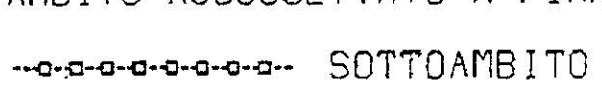
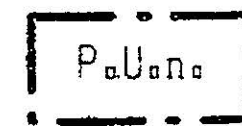


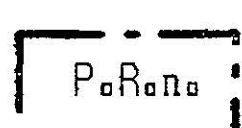


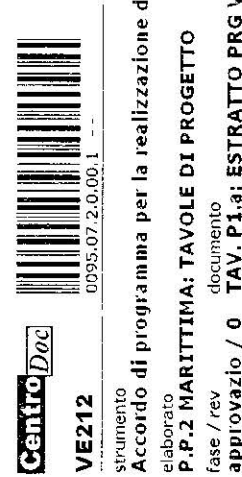
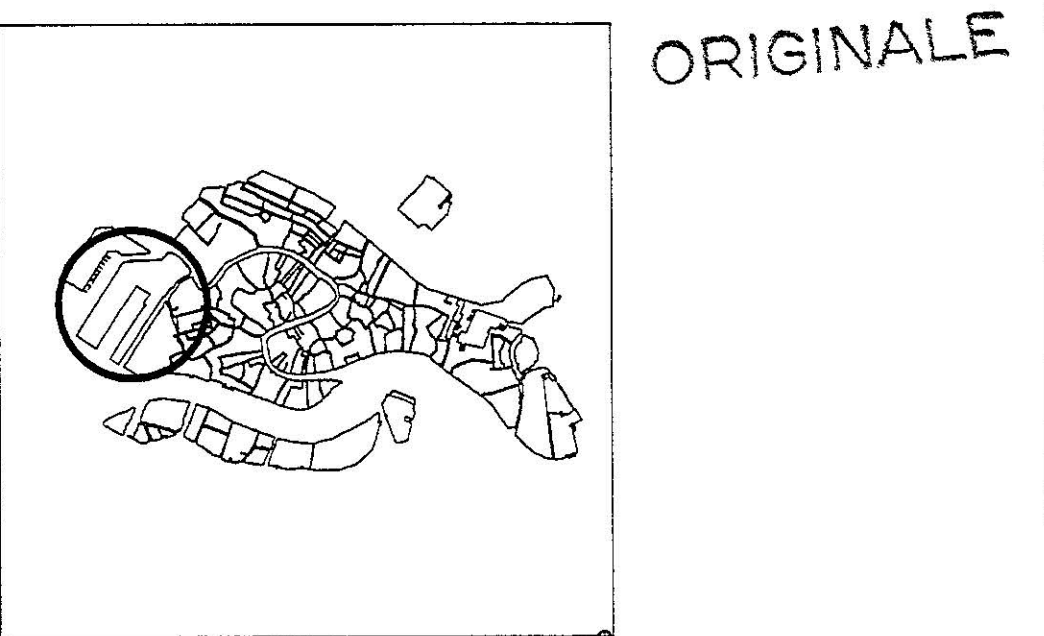
- ZONIZZAZIONE
-  - ZONA OMOGENEA A
- AMBITI ASSOGGETTATI A PIANIFICAZIONE URBANISTICA ESECUTIVA
-  - AMBITO ASSOGGETTATO A PIANO PARTICOLAREGGIATO
  -  - SOTTOAMBITO
  -  - AMBITO ASSOGGETTATO A PROGETTO UNITARIO
  -  - AMBITO ASSOGGETTATO A PIANO DI RECUPERO
  -  - STAZIONE INTERSCAMBIO

*de L. M. B.*

Direzione Sviluppo del Territorio ed Edilizia  
 PIANO PARTICOLAREGGIATO 2 MARITTIMA

Tav. P1.a : Estratto P.R.G. vigente - tav. B0      Scala 1:2000

VE212  
 Accordo di programma per la realizzazione del  
 P.z.P. MARITTIMA: TAVOLE DI PROGETTO  
 Tav. P1.a / 6 - Tav. P1.a - Estratto P.R.G.V.  
 Direzione Sviluppo del Territorio ed Edilizia

RESPONSABILE DEL PROCEDIMENTO: dott. urb. Giorgio De Vettor  
 PROGETTISTI: Arch. Ambra Dina, Arch. Fabio Vio, Arch. Viviana Castaldello  
 COORDINATORE: Arch. Ambra Dina  
 DIRETTORE: Arch. Ambra Dina

Allegato alla deliberazione di Consiglio Comunale n. 59 del 28 MAG. 2008

CONSULENZA URBANISTICA - COMUNE DI VENEZIA UFFICIO MOBILITÀ

IL SEGRETARIO GENERALE      IL PRESIDENTE DEL C.C.  
 IL DIRETTORE      L'ASSESSORE

Allegato alla Delibera di C.C. di approvazione della proposta di Accordo di Programma n. 17 del 02.02.04  
 Allegato alla Delibera di C.C. di ratifica dell'Accordo di Programma n. 44 del 20.02.04 pubblicato sul B.U.R. del  
 Decreto del Presidente della Giunta Regionale n. 464 del 02.03.04 di approvazione dell'Accordo di Programma pubblicato sul B.U.R. n. 464 del 02.03.04

