


- Edifici da conservare
- Ripristino volumetrico
- Nuova edificazione residenziale
- Nuova edificazione per altri usi
- Verde pubblico
- Verde pubblico attrezzato per lo sport
- Attrezzature sportive
- Verde di uso pubblico
- Verde e aree di pertinenza
- Viabilità pedonale pubblica o di uso pubblico
- Percorso "navetta"
- Viabilità ciclo-pedonale
- Viabilità carrabile
- Nuova viabilità acqua
- Piscina
- Piazzale di rimessaggio
- t** Terminal Stradale
- p** Parcheggio
- pb** Parcheggio per biciclette
- X....** Lettera di riferimento degli edifici nelle schede di P.P.
- P.P.n.** Ambito assoggettato a Piano Particolareggiato
- Sottobambito
- Perimetro dei lotti

de Li...

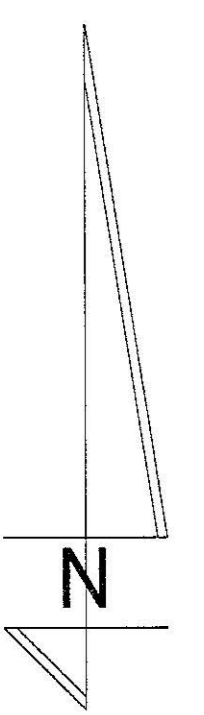

	Direzione Sviluppo del Territorio ed Edilizia	
PIANO PARTICOLAREGGIATO 2 MARITTIMA		
Tav. P1.d : Estratto P.R.G. vigente tav. B3A		Scala 1:2500
<p style="font-size: small;"> VENEZIA Accordo di programma per la realizzazione del P.P.2 MARITTIMA. FASCIO DI PROGETTO Approvato con D.G.R. n. 3987 del 9/11/1999 Approvato con D.G.R. n. 106 del 7/12/1999 </p>		ORIGINALE
RESPONSABILE DEL PROCEDIMENTO : dott. urb. Giorgio De Vettor <i>Giorgio De Vettor</i> PROGETTISTI : COORDINATORE Arch. Ambra Dina <i>Ambra Dina</i> Arch. Fabio Vio <i>Fabio Vio</i> Arch. Viviana Castaldello <i>Viviana Castaldello</i>		
Allegato alla deliberazione di Consiglio Comunale n. 59 del 28 MAG 2008 CONSULTAZIONE PUBBLICA - COMUNE DI VENEZIA UFFICIO MOBILITA'		
IL SEGRETARIO GENERALE	IL PRESIDENTE DEL C.C.	
IL DIRETTORE CENTRALE	L'ASSESSORE	
Allegato alla Delibera di C.C. di approvazione della proposta di Accordo di Programma n. 17 del 20/02/04 Allegato alla Delibera di C.C. di ratifica dell' Accordo di Programma n. 17 del 20/02/04 pubblicato sul B.U.R. del Decreto del Presidente della Giunta Regionale n. 17 del 20/02/04 di approvazione dell'Accordo di Programma pubblicato sul B.U.R. n. 17 del		