


**PIANO PARTICOLAREGGIATO DELL'ARENILE DELL'ISOLA DI PELLESTRINA**  
 VARIANTE PARZIALE ALLA V.P.R.G. - Ai sensi dell'art. 47, comma 3° - della L.R. 33/2002

Tavola **A3/1** **1** Vincoli: P.A.L.A.V.

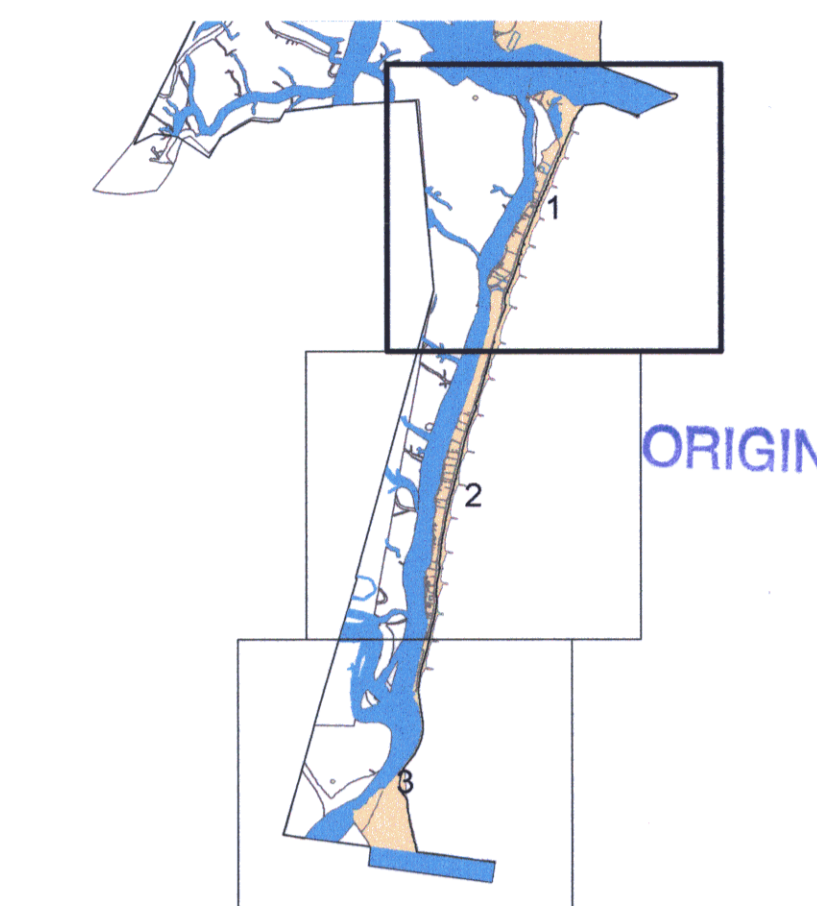

**ORIGINALE**

**RESPONSABILE PROCEDIMENTO**  
Giorgio Pilla

**PROGETTISTI**  
Giorgio Pilla  
con  
Gabriele Antonangeli  
Marco Bordin  
Pier Paolo Bullo  
Francesco Vianello

**COLLABORATORI**  
Giovanna Cavinato  
Roberto Grossani  
Gianni Smergo  
Giovanni Tedesco  
M. Cristina Vesco

**CONSULENZA AMBIENTALE**  
Dr. Ambiente e Sicurezza Territorio  
Osservatorio Naturalistico della Laguna  
Giuseppe De Filippis  
Marco Favaro

**COLLABORATORI ESTERNI**  
Monica Caselli  
Manuele Medoro

Scala 1:5.000    Novembre 2009

IL SEGRETARIO GENERALE	IL PRESIDENTE DEL C. C.
IL DIRETTORE DI SETTORE	L'ASSESSORE ALL'URBANISTICA
Allegato alla Delibera di Adozione del C.C. n° 36	del 3 FEB. 2010 Esecutivo II
Allegato alla Delibera di Approvazione del C.C. n°	del Esecutivo II

**LEGENDA**

- Manufatti idraulici di interesse storico (art. 32)
- Cippi di conterminazione lagunare 1791
- Limite del piano particolareggiato
- Percorsi perilagunari (art. 27)
- Area di interesse paesistico ambientale (art. 21a)
- Fortificazioni (art. 32)
- Ambiti interessati dalla presenza di dune consolidate, boscate e fossili (art. 14a)
- Pinete litoranee (art. 13a)
- Centro Storico (art. 36)

**Centro**

**VE299**

Piano Particolareggiato Arenile Pellestrina -  
 Cartografia  
 scala 1:5000  
 edizione / 0 Tav. A3/1-1 Vincoli P.A.L.

