


Piano Particolareggiato
dell'Isola del Tronchetto

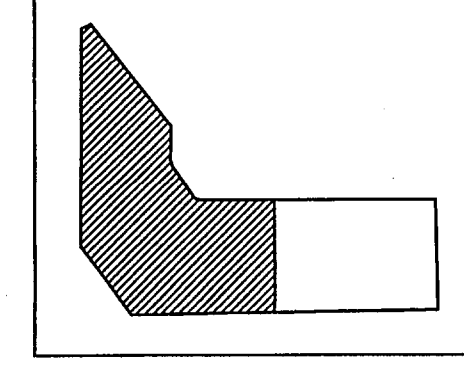


Tav. 7a
scala 1:500

Lotti edificabili:
Individuazione quotata, elementi quantitativi,
criteri di edificazione e vincoli



Progettista: Arch. Franco Bortoluzzi
Collaboratori: Arch. Fabio Vio

Data: 05.05.2001

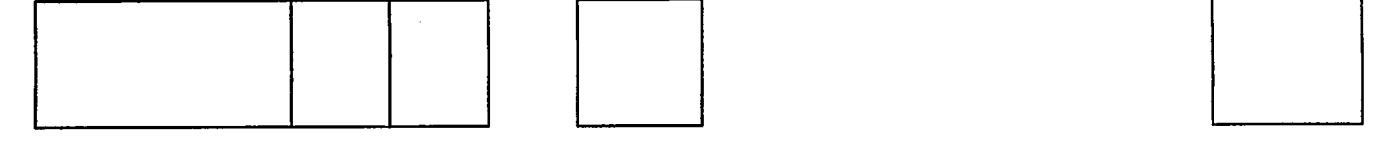

Adozione: Delibera di G.C. n. 473 del 15.05.2001
Protocollo generale n. 2001 VE 73981 del 29.05.2001
Approvazione: Delibera di C.C. n. 44 del 05/04/2001
Protocollo Generale n. del

Il Segretario Generale L'Assessore alla Pianificazione Strategica Il Presidente del C.C. Il Direttore

- LEGENDA
- Ambito di P.P.
 - Perimetro lotti edificabili
 - Limite di sviluppo
 - Indicazione di massima dei percorsi pedonali di uso pubblico interni ai lotti
 - Percorsi pedonali e carribili
 - Limite del vincolo della fascia demarcale (Demanio dello Stato, zona marina mercantile)
 - Localizzazione indicativa per volumi tecnici relativi al percorso della fucilazione aerea
 - Localizzazione indicativa per impianto distribuzione carburanti
 - Localizzazione per impianto esistente depurazione acque
 - LOTTO mq. mc. ml.

Centro
VETIS
P.P. Tronchetto
Tav. 7
approvato a Tav. 7a Lotti edificabili
comuni di Venezia - urbanistica - centro documentazione

