



Piano Particolareggiato
dell'Isola del Tronchetto

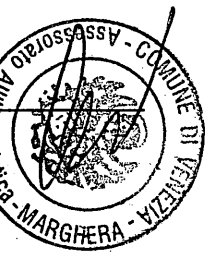


Tav. Sb Viabilita' carrabile, percorsi pedonali
e illuminazione pubblica
scala 1:500

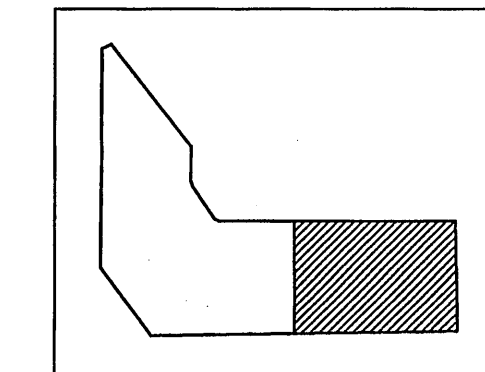

Progettista: Arch. Franco Bortoluzzi
Collaboratori: Arch. Fabio Vio

Data: 05.05.2001

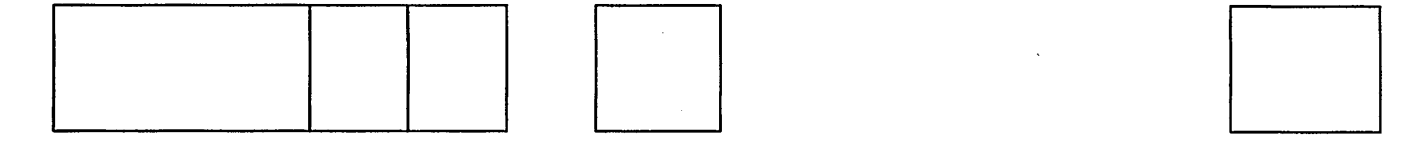

Adozione: Delibera di G.C. n. 473 del 15.06.2001
Protocollo generale n. 2001 VE 73981 del 29.05.2001
Approvazione: Delibera di C.C. n. 46 del 07/04/2001
Protocollo Generale n. del

Il Segretario Generale L'Assessore alla Pianificazione Strategica Il Presidente del C.C. Il Direttore

- LEGENDA
- Ambito di P.P.
 - Cavidotto
 - Punto luce con 6 lampade su palo
 - Punto luce con lampada completa di pozzetto e cassetta
 - Plafoniera
 - Marciapiedi
 - Particelli a raso

Centro 1200
VE150
0001/002/001/2 - VE150
documenti
Tav. Sb Viabilita' carrabi
comune di venezia - urbanistica - settore documentazione

