



Piano Particolareggiato
dell'Isola del Tronchetto

Tav. 9/b
scala 1:500

Reti tecnologiche:
Rete idrica, rete elettrica,
rete telefonica e rete del gas

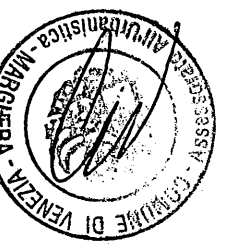


Centro Doc
VE158
0004 10 7 0 00 7 - VE158
spuntino
PP Tronchetto
elaborato
Tav. 9
fase / rev
approvato / 0
documento
Tav. 9b Reti tecnologiche
comune di Venezia - urbanistica - centro documentazione

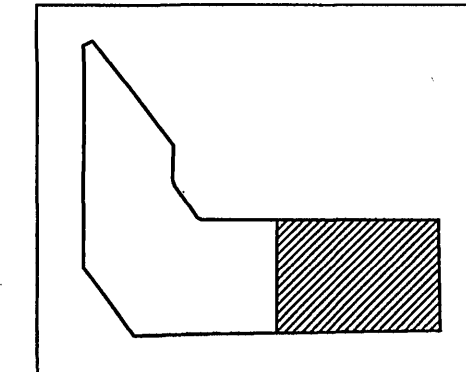

Progettista: Arch. Franco Bortoluzzi
Collaboratori: Arch. Fabio Vio

Data: 05.05.2001

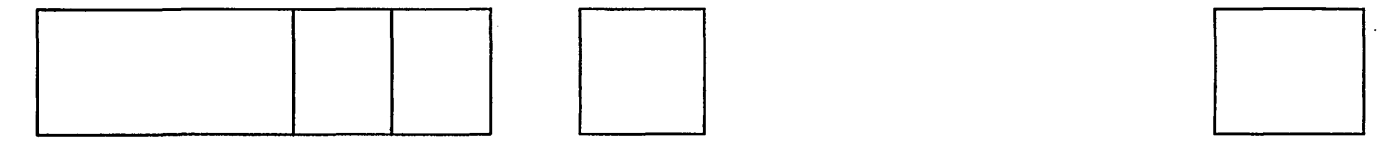

Adozione: Delibera di G.C. n. 473
Protocollo generale n. 2001 VE 73981
Approvazione: Delibera di C.C. n. 4-6
Protocollo Generale n.

del 15.06.2001
del 29.05.2001
del 04/06/2001
del

Esecutiva il 15.07.2001
Esecutiva il

Il Segretario Generale L'Assessore alla Pianificazione Strategica Il Presidente del C.C. Il Direttore

