




Direzione Centrale Sviluppo del Territorio e Mobilità
 Pianificazione di Area

PIANO PARTICOLAREGGIATO ARSENALE NORD

Tav. A.e Planimetria catastale - Sezione Venezia - Foglio 16
 Allegati 4 - 4 1/2 - 7 - 8 Scala 1:1000

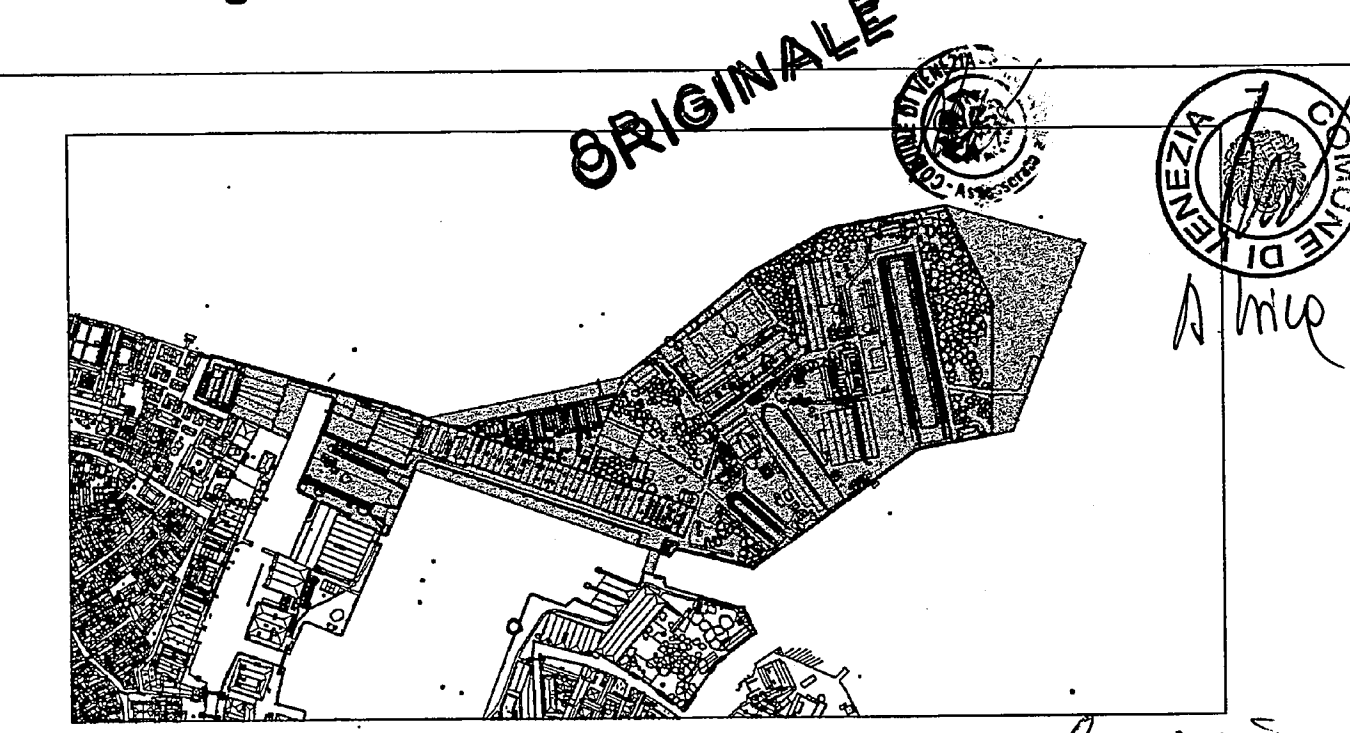

IL RESPONSABILE DEL PROCEDIMENTO: Dott. Urb. Giorgio De Vettor
PROGETTISTI: Coordinatore - Arch. Andrea Divo
 Arch. Rosanna Sorbelli
 Arch. Paolo Cialini
 Arch. Piero Zonaro
 Arch. Fabio Vio
 Arch. Laura Zampieri
INFORMATIZZAZIONE ED EDITING GRAFICO: S.I.T. VENEZIA
 Marco Bordin
 Emilio Fontana
 Giovanni Tedesco
COLLABORATORI INDAGINE DENOMINAZIONE: Arch. Gianni Smergo
 Maurizio Giovanni Corbelli
RILEVO FOTOGRAFICO: Maurizio Claudio Mason

IL SEGRETARIO GENERALE *[Signature]* **IL PRESIDENTE DEL C.C.** *[Signature]*
IL DIRETTORE CENTRALE *[Signature]* **L'ASSESSORE** *[Signature]*

Allegato alla delibera di adozione della Giunta Comunale n. *[Number]* del *[Date]*
 Allegato all'Accordo di Programma del Ratifica Accordo Programma con deliberazione n. *[Number]* del *[Date]*
 Decreto Regionale di approvazione dell'Accordo di Programma n. *[Number]* del *[Date]*