




**Programma unitario di riqualificazione e ridifinizione urbanistica, paesaggistica e strutturale dell'area di San Giuliano**  
Accordo di Programma  
**ALLEGATO 7**  
**Estratto Piano di Assetto del Territorio**

Area di intervento

- ATC - Ambienti Territoriali Omogenei
- Aree di urbanizzazione consolidate
- Aree idonee per interventi diretti al miglioramento della qualità urbana e territoriale
- Aree di riqualificazione o riconversione
- Opere incongrue
- Contesti territoriali destinati alla realizzazione di programmi complessi
- Altezze e servizi di maggior rilevanza
- Infrastrutture ed attrezzature rilevanti: aeroporto, porto
- Stazione Ferroviaria
- Terminal
- Viabilità di connessione urbana e territoriale
- Linee tramviarie
- Linee di forza del trasporto lagunare
- Percorsi ciclabili
- Percorsi naturalistici, ambientali e paesaggistici
- Linee ferroviarie
- Linee ferroviarie e S.F.M.R.
- Darsene
- Ambienti territoriali cui attribuire i corrispondenti obiettivi di tutela, riqualificazione e valorizzazione
- Parco delle Lagune Nord
- Edifici e complessi di valore monumentale
- Edifici di interesse storico-artistico
- Contatti figurativi



REV. 13 - 06.11.2019

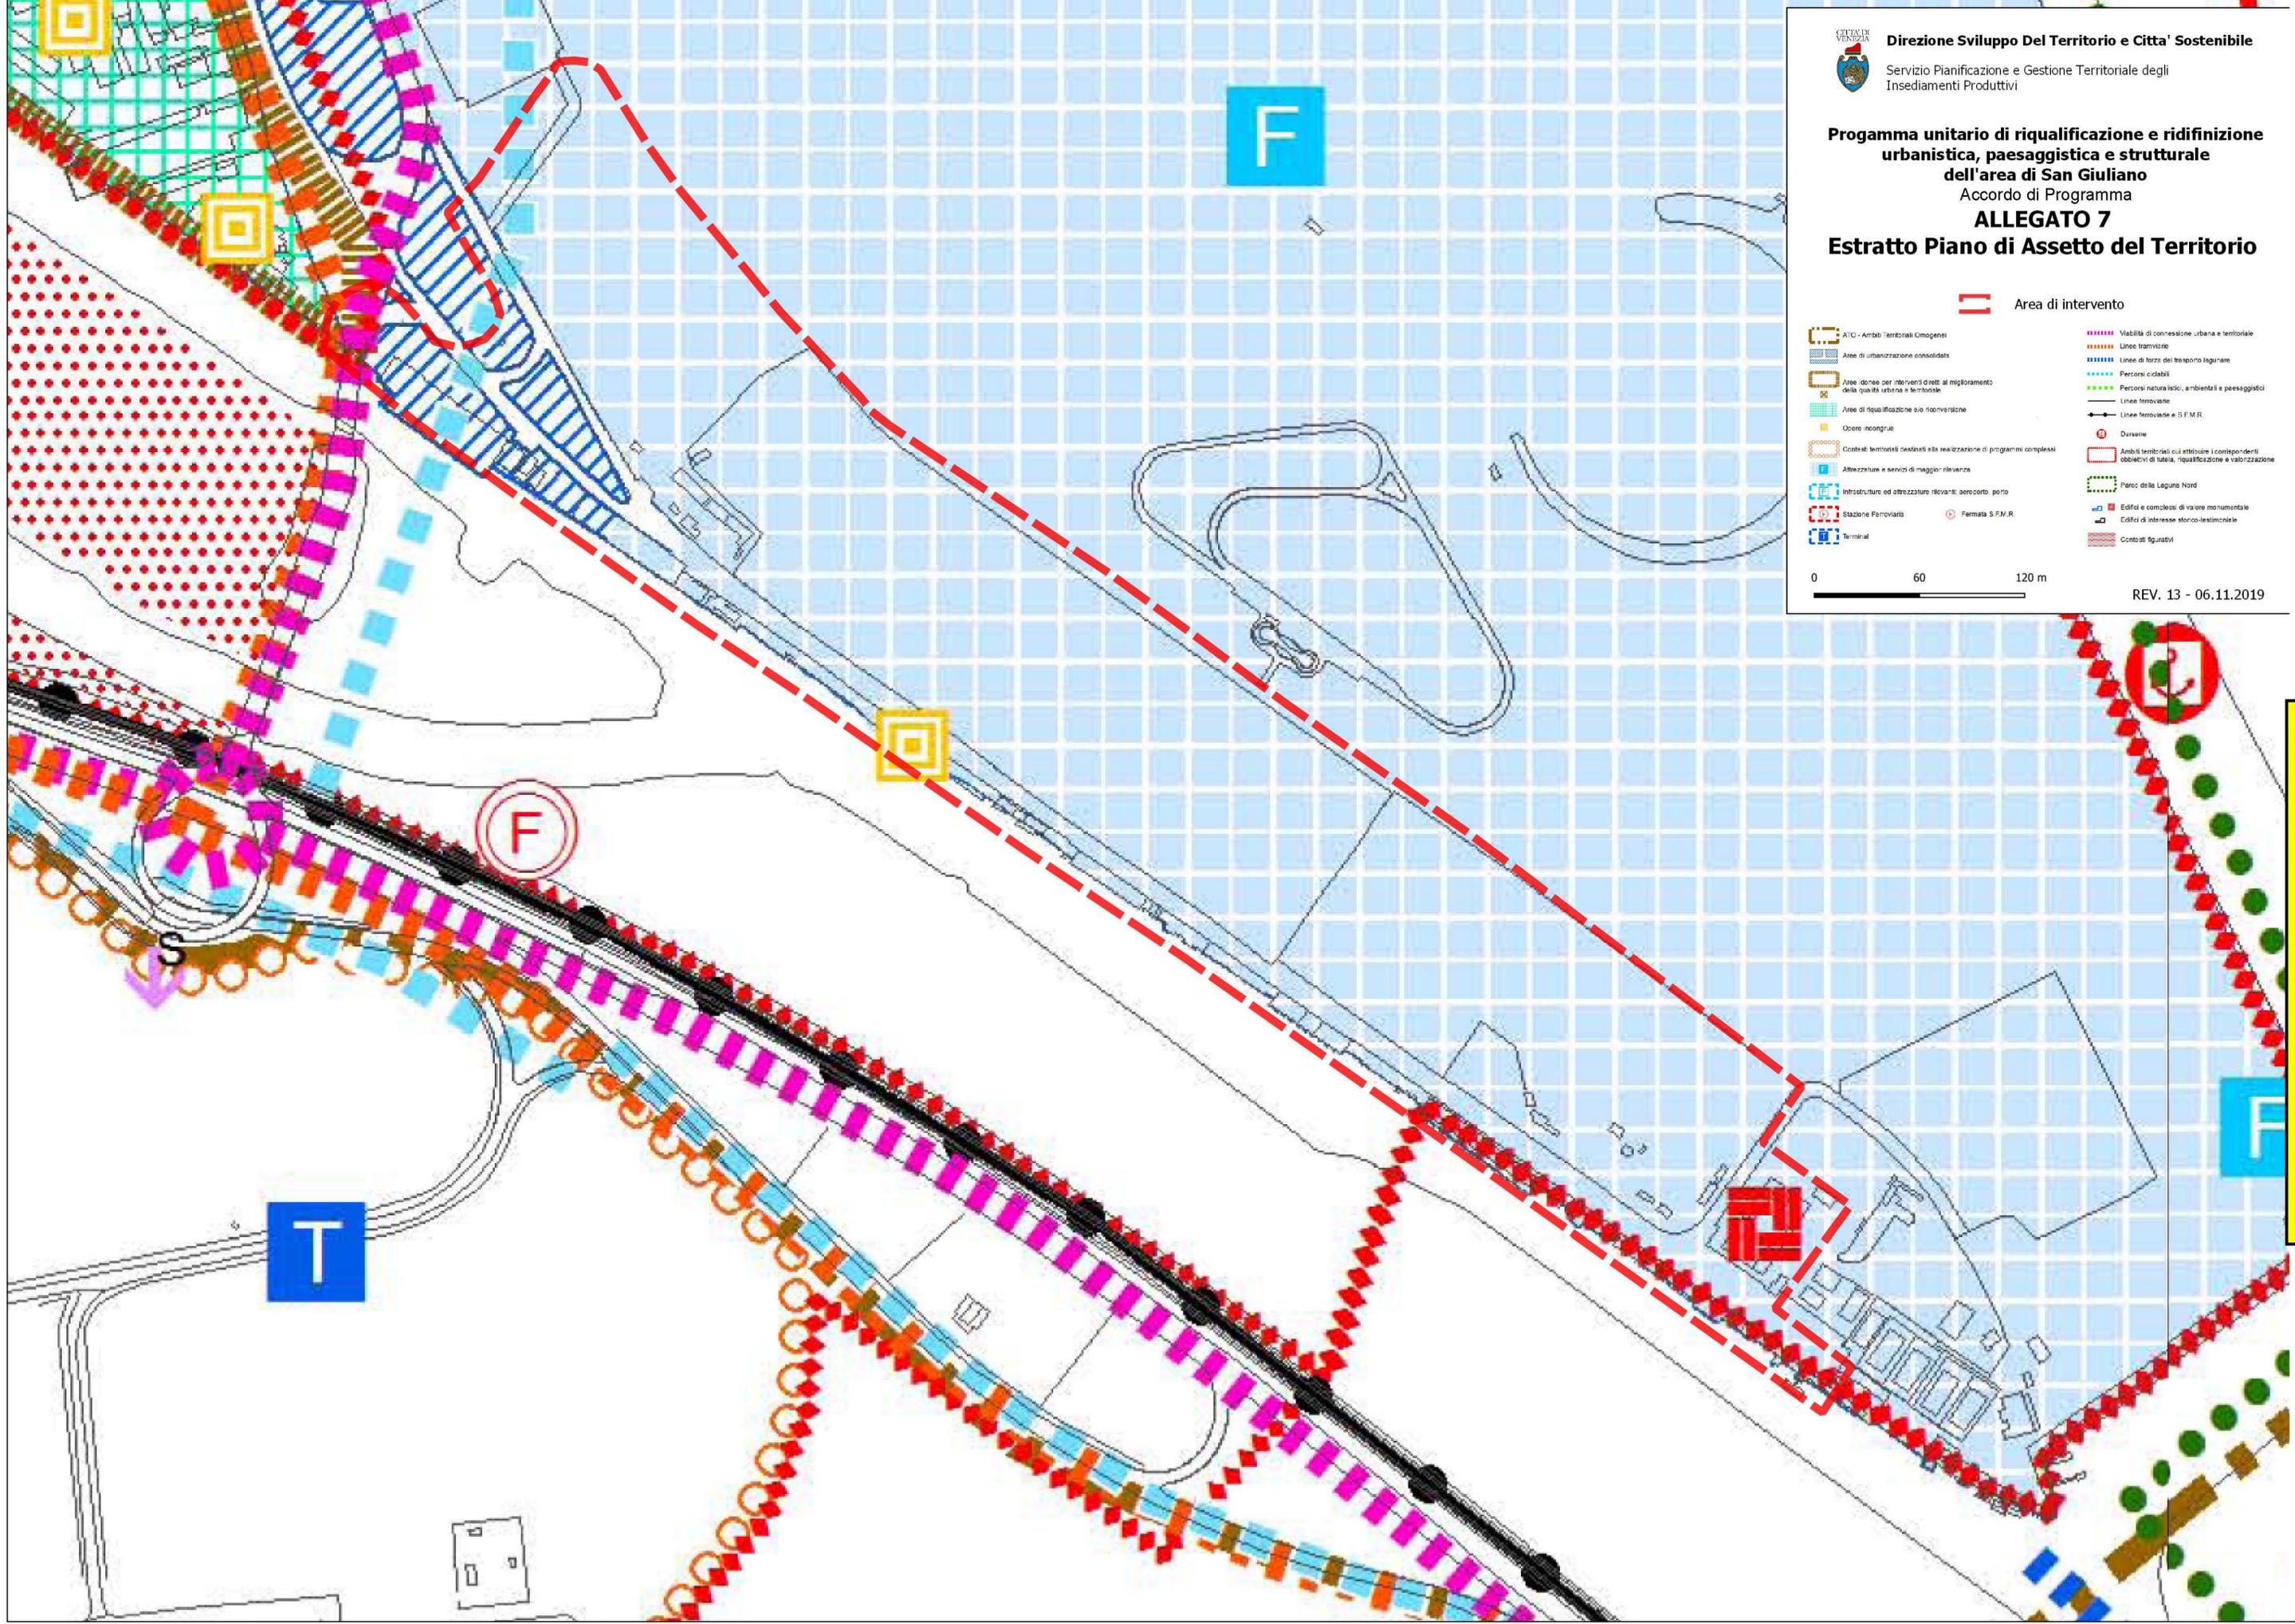

DOCUMENTAZIONE PER PUBBLICAZIONE URBANISTICA - ART. 7 L.R. 11/2004