

Regolamento Generale degli Impianti Pubblicitari  
Impianti Pubblicitari Esistenti

Tavola 2 Foglio U Scala 1:10.000


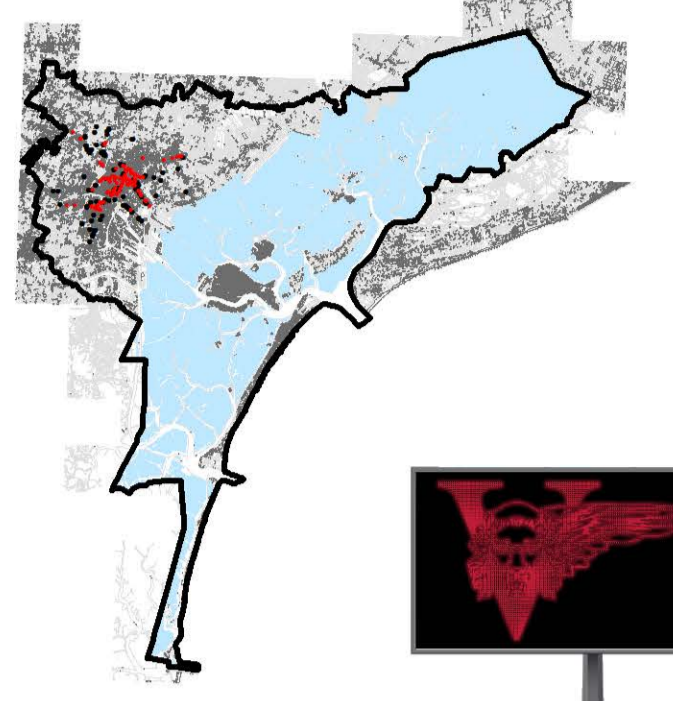
**SINDACO**  
Luigi Brugnaro

**ASSESSORE**  
Michele Zuri

**DIREZIONE FINANZIARIA**  
Direttore: Paolo De Rubeis

Coordinamento:  
Isabella Bognolo - Direzione finanziaria  
Marco Bortol - Direzione Sviluppo ed utilizzo del territorio

Gruppo di lavoro:  
Claudio Antonaroli  
Isabella Bognolo  
Marco Bortol  
Dario Codato  
Marco De Giorgis  
Stefano Giancola  
Crista Slegliani  
Sabrina Zanarolo



(Approvato con Deliberazione del Consiglio Comunale n. .... del ....., divenuta esecutiva il .....

**Legenda**

- Stendardo topografico ( fino a 3mq )
- Poster (6 x 3)
- Viabilità

