


ORIGINALE

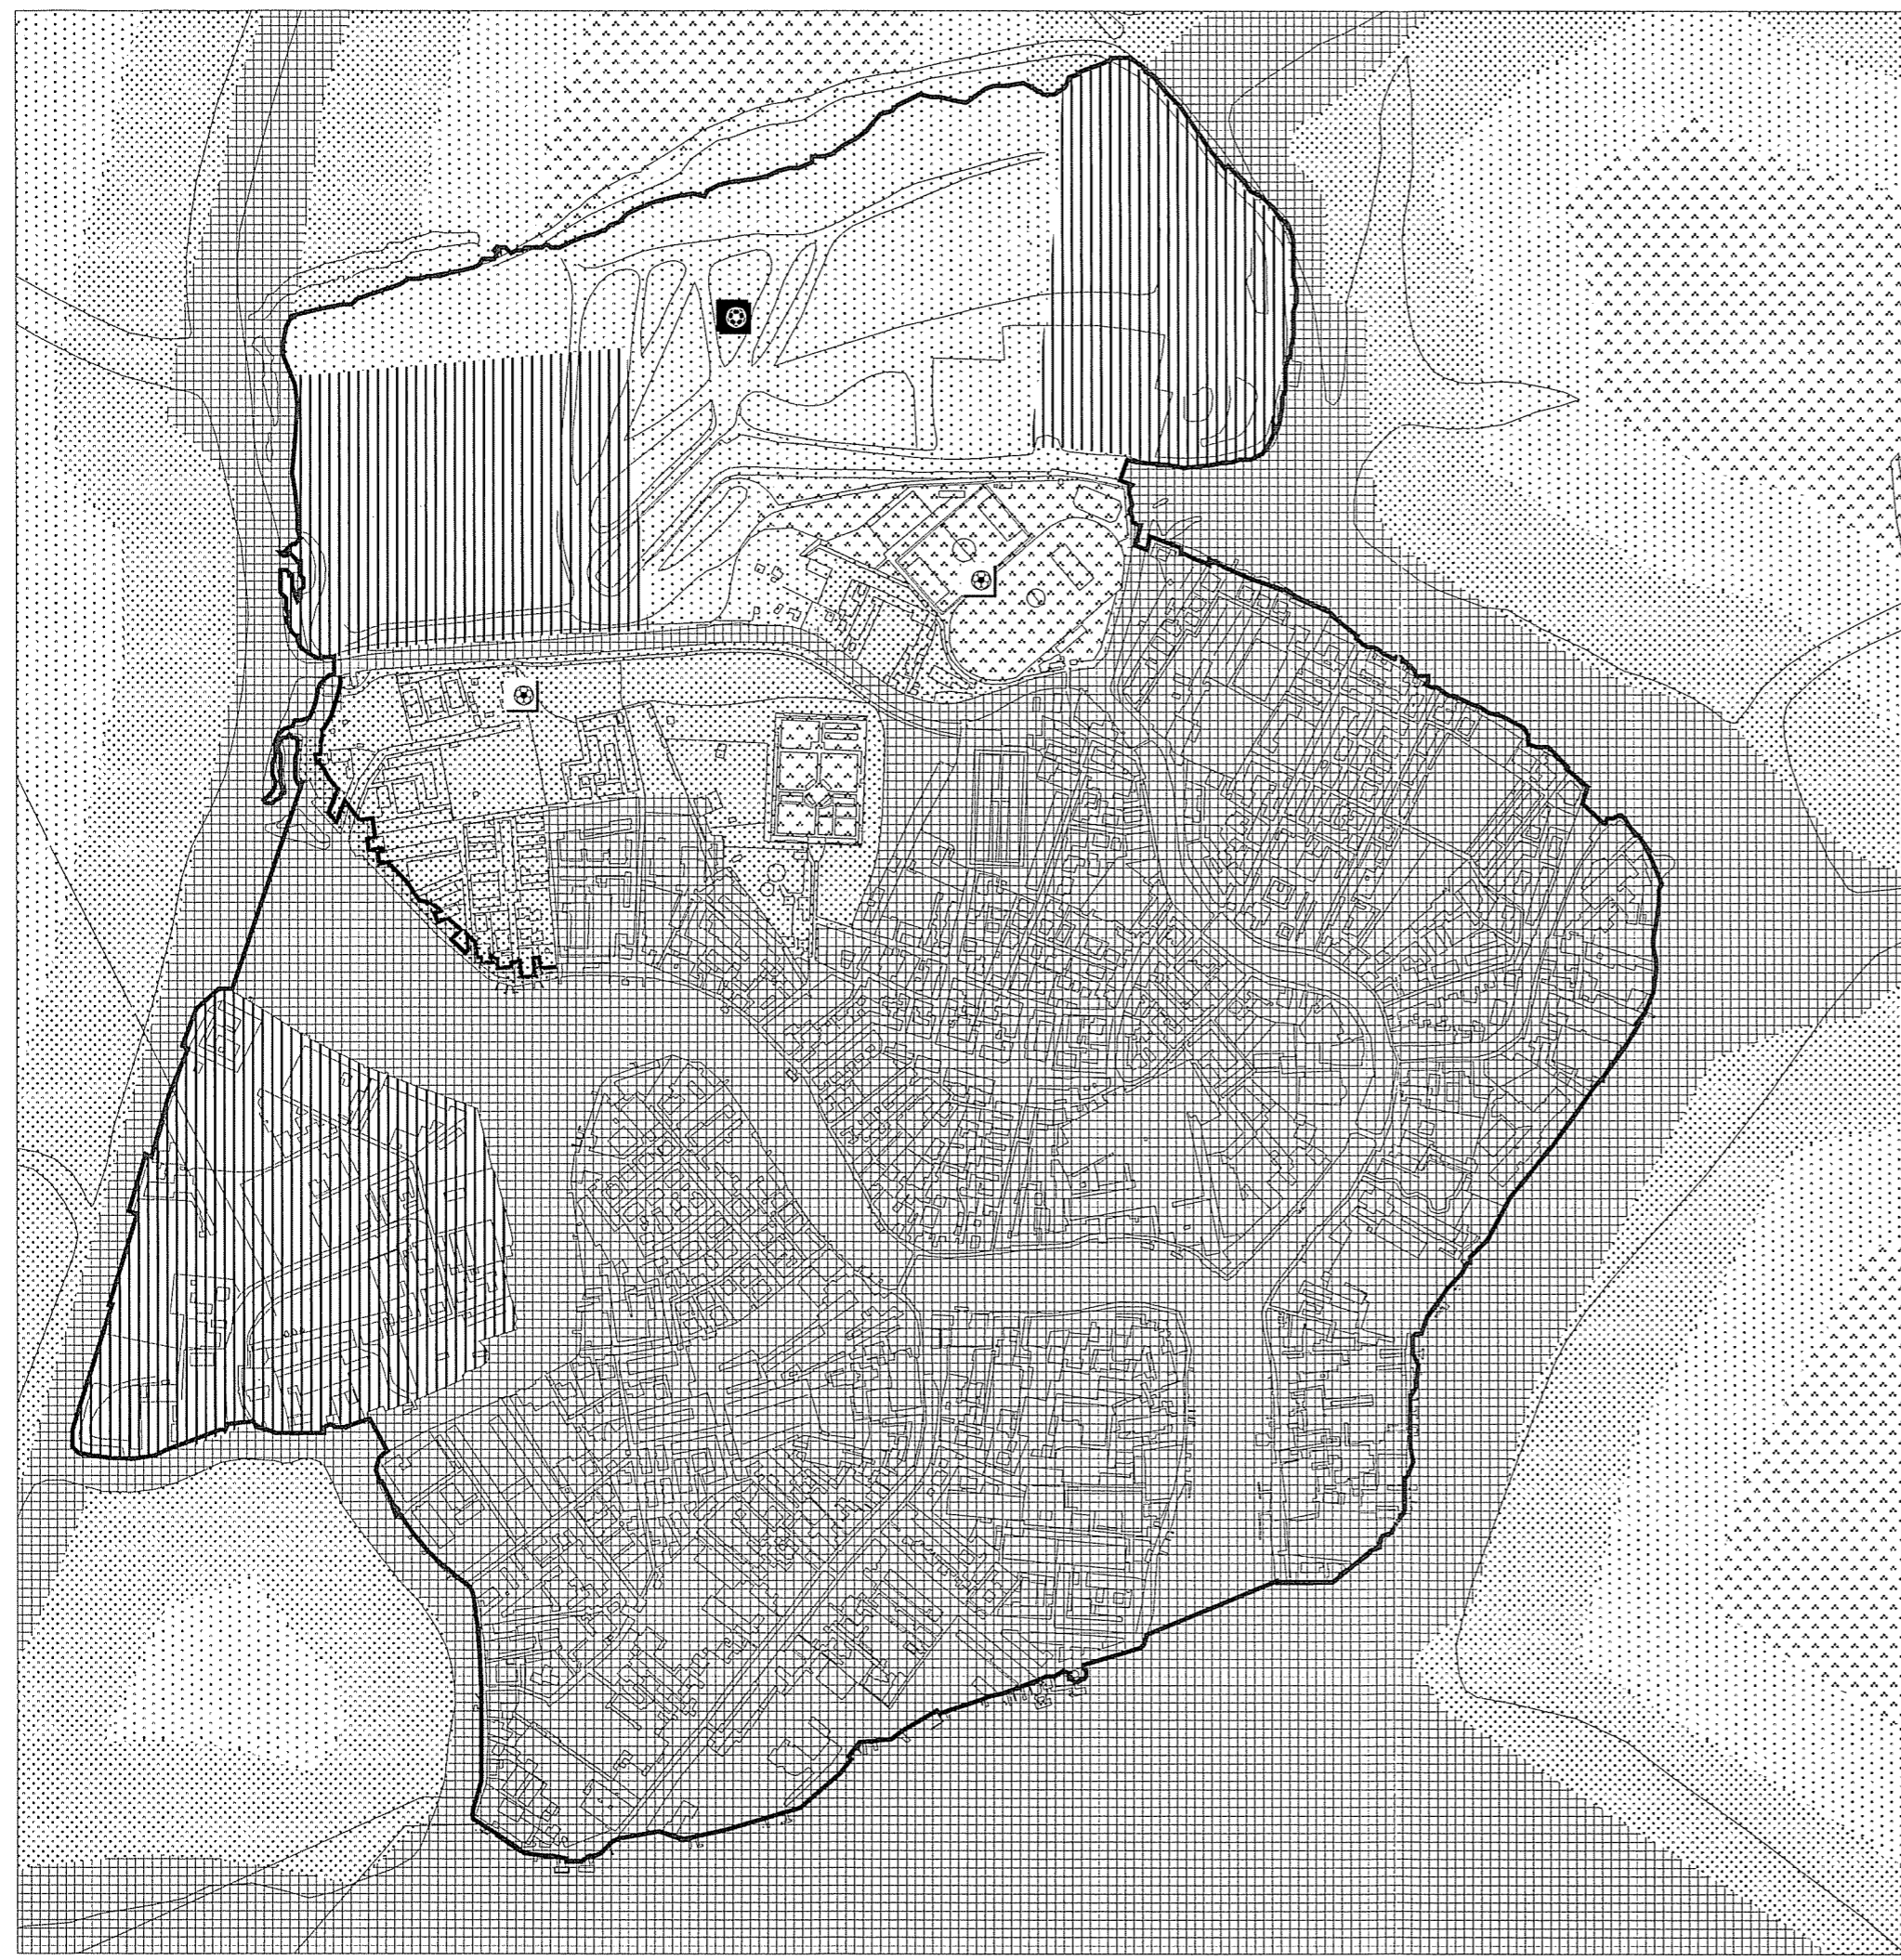

COMUNE DI VENEZIA
 Direzione Sviluppo del Territorio ed Edilizia
 Direzione Ambiente e Sicurezza del Territorio

PIANO DI CLASSIFICAZIONE ACUSTICA

ALLEGATO B alla DELIBERA C.C. n. del

MODIFICA PER L'ISOLA DI MURANO DELL'ELABORATO
 GRAFICO DI PROGETTO (TAV. 05) del. C.C. n. 39 del 10/02/2005

1:6000

LEGENDA

Classificazione Acustica

- Classe I
- Classe II
- Classe III
- ||||| Classe IV
- ||||| Classe V
- Classe VI

Allegato alla deliberazione di Consiglio
 Comunale n. 119 del 24/07/2006

G.L. PENLO
[Signature]

Siti Sensibili localizzati in classe I

- Scuola dell'obbligo esistente
- Scuola dell'obbligo progetto
- Scuola superiore o università esistente
- Scuola superiore o università di progetto
- Struttura sanitaria esistente
- Struttura sanitaria di progetto
- Attrezzature sportive esistenti
- Attrezzature sportive di progetto
- Verde dei forti esistente
- Verde dei forti di progetto
- Verde urbano attrezzato di progetto
- Verde urbano o di quartiere esistente
- Verde urbano o di quartiere di progetto

Perimetro centri abitati

Individuazione degli affacci ai canali a traffico intenso e intenso di attraversamento interni ai centri abitati di Venezia centro storico e Murano



CentroDoc
 VE256
 0125.03.2.0.00.1 - VE256

strumento
 Modifica per l'isola di Murano al vigente Piano
 elaborato
ALLEGATO B
 fase / rev
 approvazione / 0 All. B Mod. x l'isola di
 documento
 comune di Venezia - urbanistica - centro documentazione