


# SCHEDE CONI VISUALI LIDO allegate all'art. 77bis - Coni Visuali

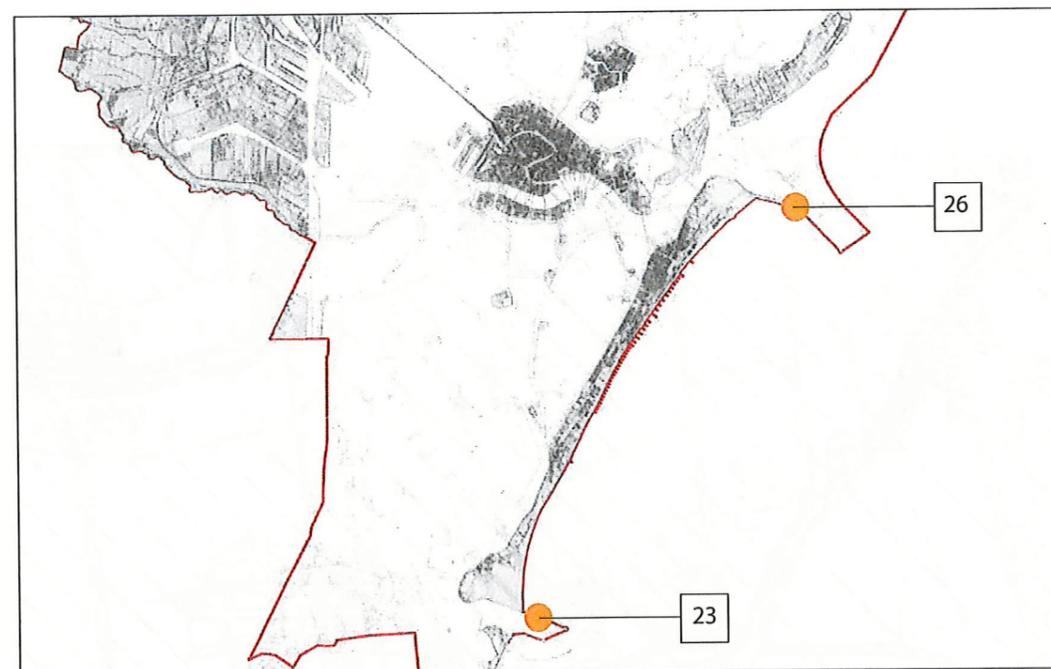

SCHEDA 23 - Isola del Lido: diga Alberoni  
SCHEDA 26 - Isola del Lido: diga San Nicoletto



# SCHEDA 23 - Isola del Lido: diga Alberoni




## STATO DI FATTO

V.P.R.G. per l'Isola del Lido (approvata con D.G.R.V. n.1848 del 23.06.2000)  
estratto Tav. B.2.3 Beni ambientali e architettonici scala 1:5.000



# SCHEDA 23 - Isola del Lido: diga Alberoni

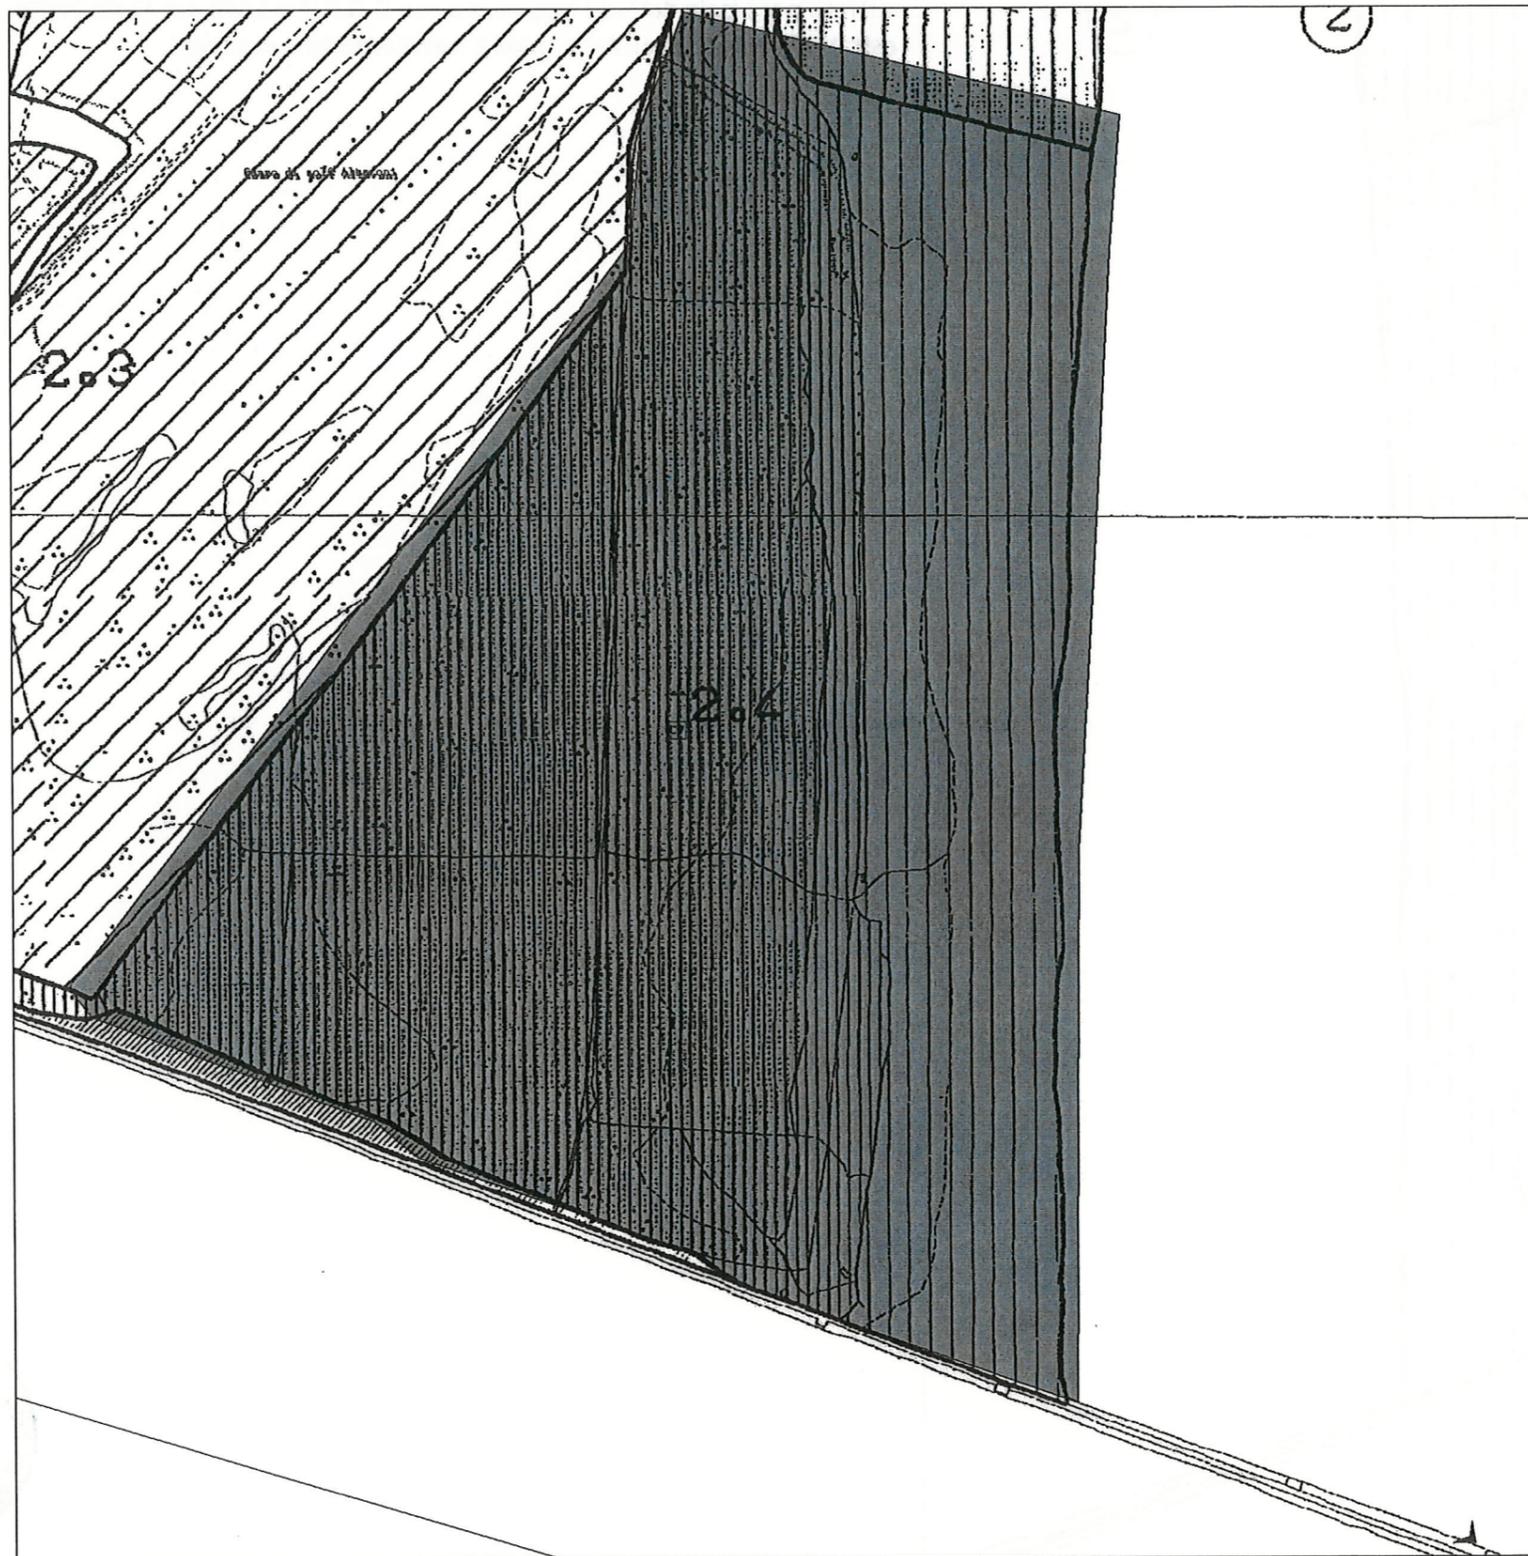


## VARIANTE

V.P.R.G. per l'Isola del Lido (approvata con D.G.R.V. n.1848 del 23.06.2000)  
estratto Tav. B.2.3 Beni ambientali e architettonici scala 1:5.000



Coni visuali

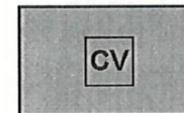


Area interessata dal Cono visuale



# SCHEDA 26 - Isola del Lido: diga San Nicoletto

## STATO DI FATTO

V.P.R.G. per l'Isola del Lido (approvata con D.G.R.V. n.1848 del 23.06.2000)  
estratto Tav. B.2.1 Beni ambientali e architettonici scala 1:5.000

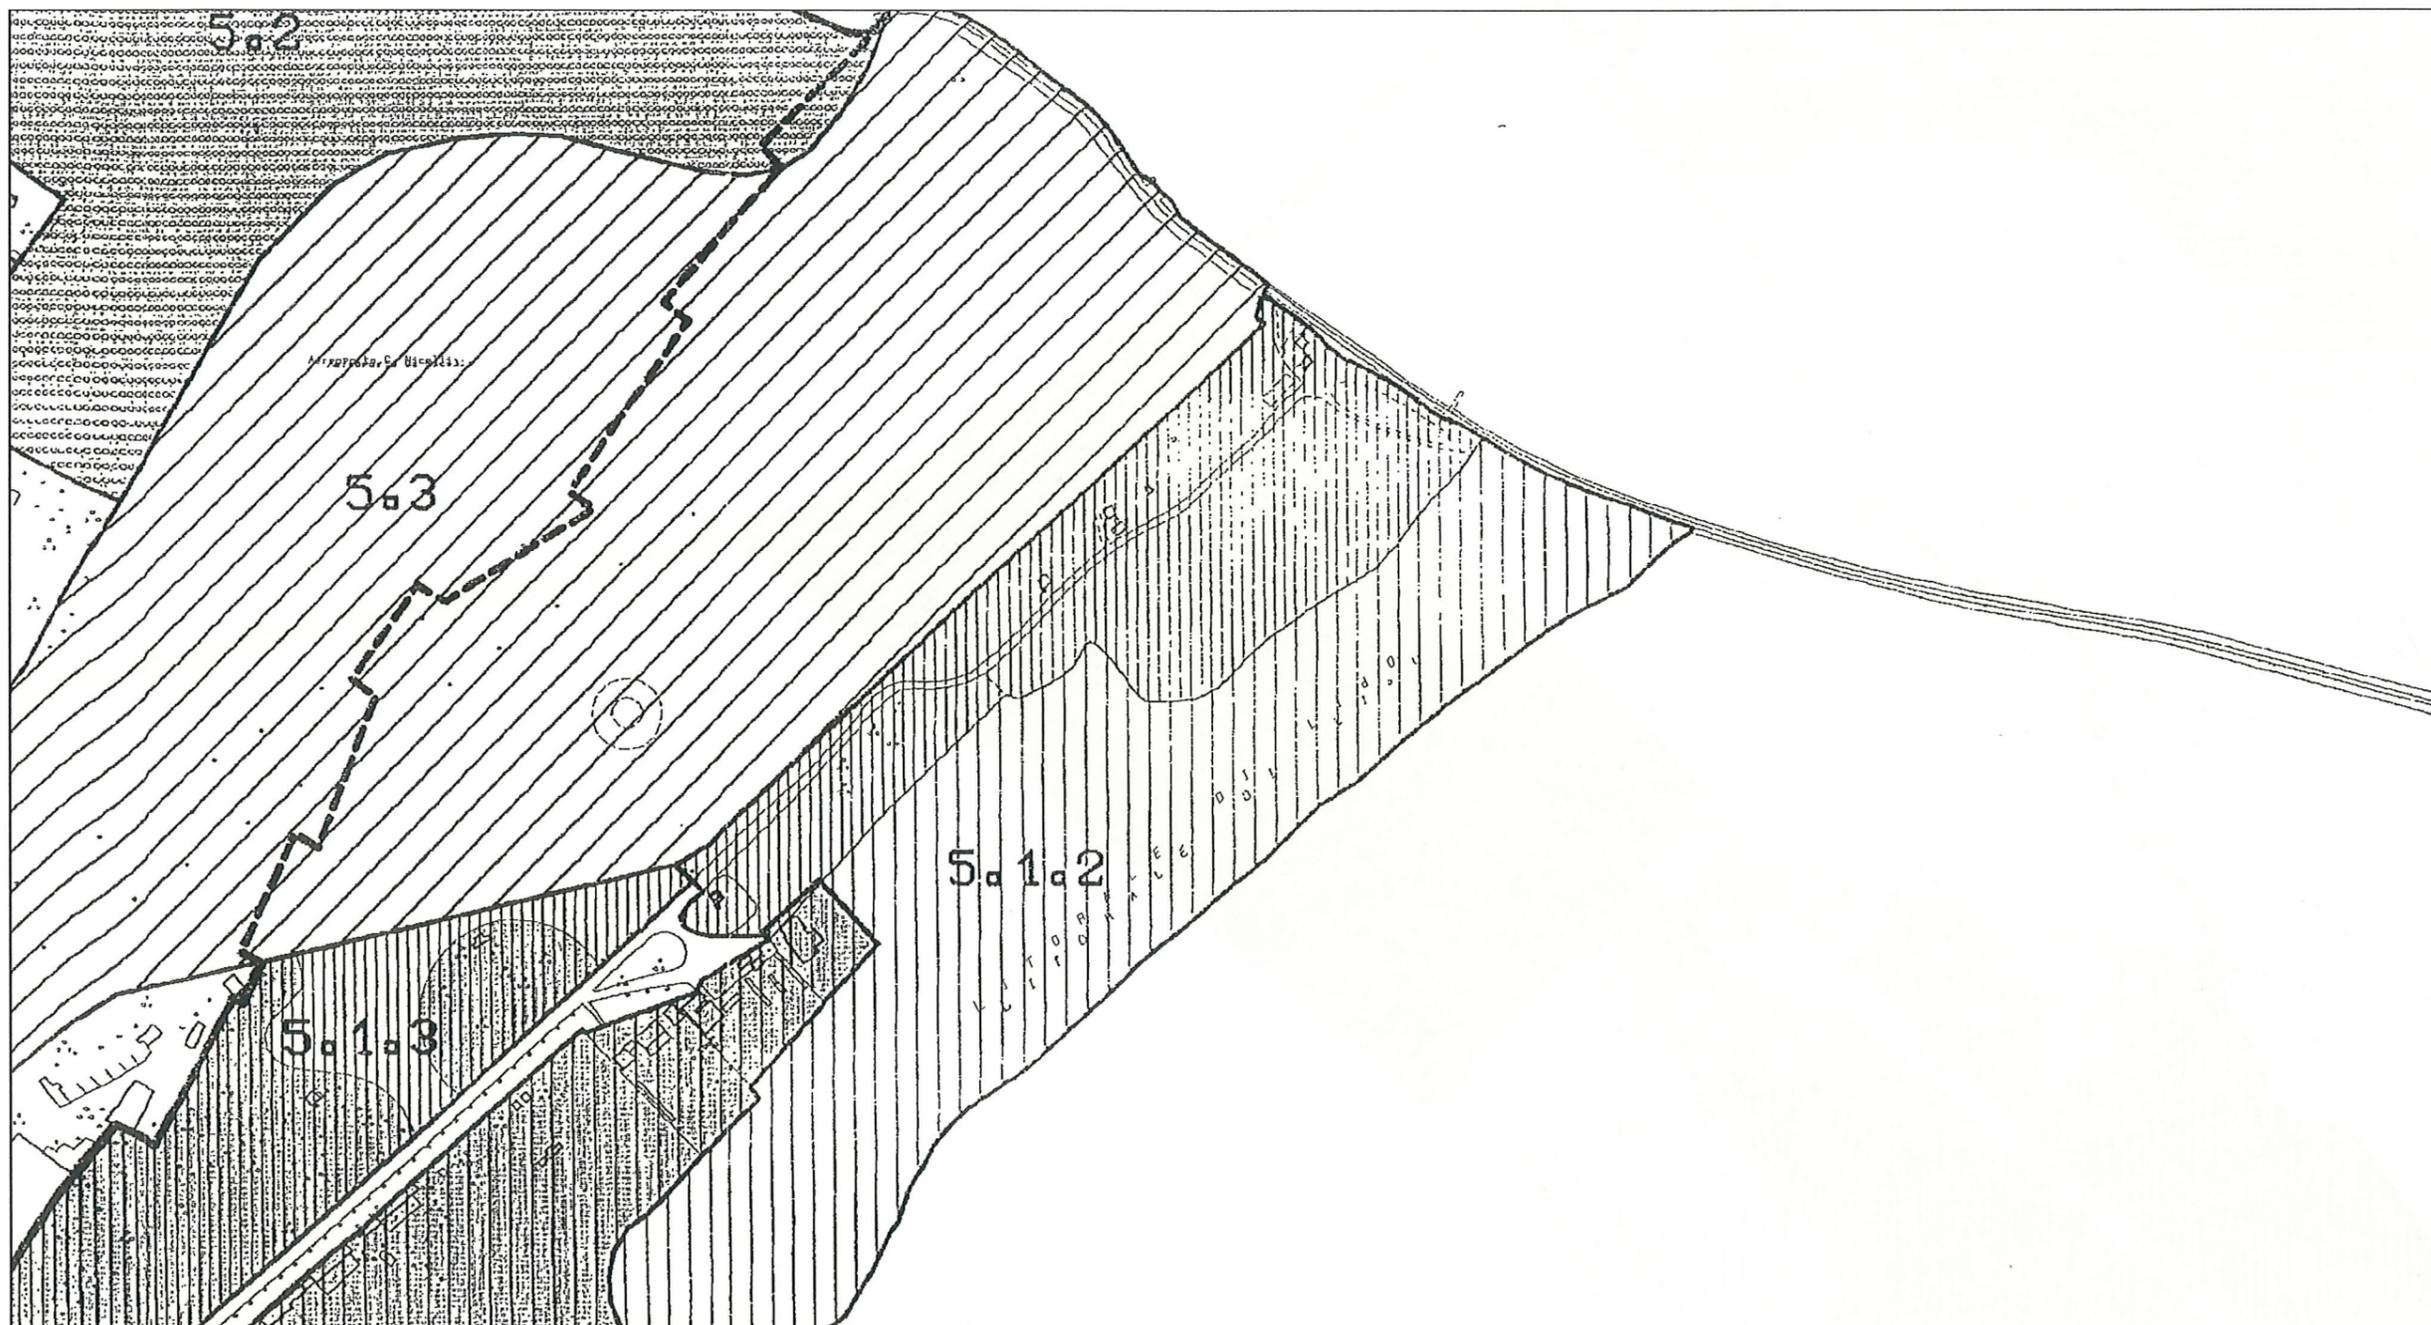

# SCHEMA 26 - Isola del Lido: diga San Nicoletto



## VARIANTE

V.P.R.G. per l'Isola del Lido (approvata con D.G.R.V. n.1848 del 23.06.2000)  
estratto Tav. B.2.1 Beni ambientali e architettonici scala 1:5.000

▼ Coni visuali

CV Area interessata dal Cono visuale

