


PIANO REGOLATORE GENERALE

ASSESSORE : Roberto D'Avastino
 URBANISTA DIRETTORE :
 CONSULENTE GENERALE : Leonardo Benevolo
 COORDINAMENTO NUOVO P.R.G. : Mariolina Tonello con Aldo Bello e Oscar Girotto

VARIANTE PER L'ISOLA DEL LIDO

P.R.G. VARIANTE PER L'ISOLA DEL LIDO
 DESTINAZIONI D'USO
 ELABORATO DEFINITIVO CONSEGUENTE ALLA APPROVAZIONE REGIONALE D.G.R. 23-06-2000 N.1848 - B.U.R. 18-07-2000 N.65

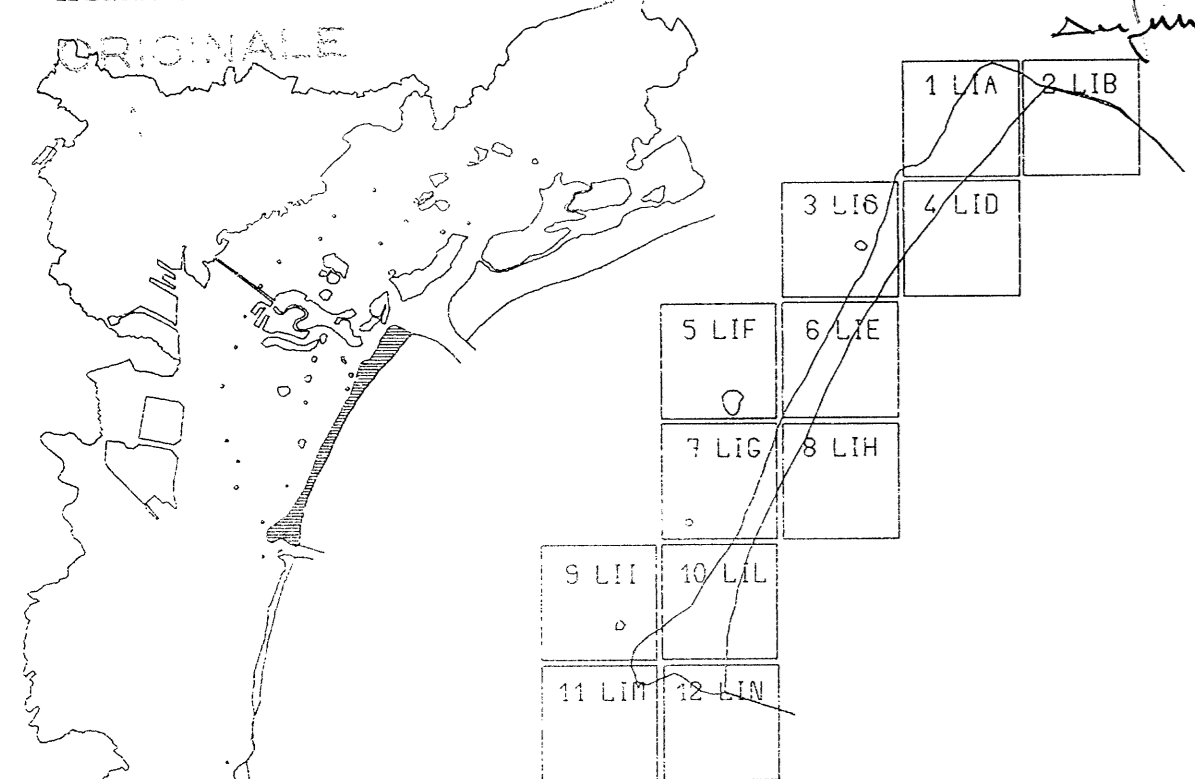

TAV. B3 scala 1:2000

DESTINAZIONI D'USO

RESPONSABILE DEL PROGETTO : EMANUELE ZANE
 GRUPPO DI LAVORO : CLAUDIO BARBINI
 GIOVANNA CAVINATO
 ROBERTO CROSARA
 CLAUDIO MASON
 MARIA PIA ROBBE
 GIANNI SMERGO

INDAGINI : MARCO BORDIN, PAOLO BULLO, MONICA CAISELLI, GUERRINO CANZIANI
 GIOVANNA CAVINATO, CLAUDIO MASON, SERGIO PEDRALI, GIANNI SMERGO
 GIOVANNI TEDESCO, DANIELE ZENNARO

INFORMATIZZAZIONE : S.I.T. URBANISTICA
 RESPONSABILE : PAOLO BARBIERI
 GRUPPO DI LAVORO : MARCO BORDIN, ENNIO FURLANETTO, GIOVANNI TEDESCO

IL SINDACO IL SEGRETARIO GENERALE IL PRESIDENTE DEL C.C.

L'ASSESSORE ALL'URBANISTICA IL RESPONSABILE DEL PROGETTO

ADOZIONE : DELIBERA C.C. del
 PROTOCOLLO GENERALE n. del ESECUTIVA 11
 CONTRODEDUZIONI ALLE OSSERVAZIONI : DELIBERA C.C.n. del
 APPROVAZIONE G.R.V. n. del

TAV. B3 DESTINAZIONI D'USO

- A - AREE PER L'ISTRUZIONE
 ASILO NIDO - SCUOLA MATERNA
 SCUOLA ELEMENTARE
 SCUOLA MEDIA DELL'OBBLIGO
- B - AREE PER ATTREZZATURE DI INTERESSE COMUNE
 CHIESE - CENTRI PARROCCHIALI
 BIBLIOTECHE
 CENTRO CULTURALE, SOCIALE - SALE RIUNIONI, MOSTRE - CENTRO DI VITA
 SERVIZIO SANITARIO LOCALE - CENTRO POLIAMBULATORIALE - OSPEDALE
 DELEGAZIONE COMUNALE - UFFICI PUBBLICI IN GENERE
 UFFICIO POSTALE - TELEFONO PUBBLICO - IMPIANTI TELEFONICI
 CONVENTI
 CINEMA
 SALE DA BALLO - DISCOTECHE - SALE DA GIOCO
 FARMACIE
 BANCHE, ASSICURAZIONI
 CARABINIERI - PUBBLICA SICUREZZA - GUARDIA DI FINANZA
 VIGILI DEL FUOCO
 CASERME
 IMPIANTI IDRICI, GAS, ENEL
 SCUOLA SUPERIORE
 CASE PER ANZIANI
 CONSOLATI
- C - AREE ATTREZZATE A PARCO, PER IL GIOCO E LO SPORT
 AREA PER GIOCO BAMBINI - GIARDINO PUBBLICO DI QUARTIERE - PARCO
 IMPIANTI SPORTIVI DI BASE
 PISCINE
 MANEGGI
- D - AREE PER PARCHEGGI
 AREA PER PARCHEGGIO
 STAZIONE RIFORMIMENTO E SERVIZIO

- E - ARREDO STRADALE
- F - SERVIZI PUBBLICI
 1 - IMPIANTI DEPURAZIONE 2 - A.M.A.V.
 3 - CIMITERI
 4 - AEROPORTO 5 - PORTO, IMPIANTI MARITTIMI
 6 - SERVIZIO PUBBLICO DI APPRODO ACTV
- G - RESIDENZA
 EDIFICI RESIDENZIALI E PERTINENZE
- VERDE PRIVATO DI RISPETTO
- NUOVE AREE RESIDENZIALI
- H - ATTIVITA' ED ATTREZZATURE TURISTICHE
 EDIFICI E PERTINENZE
 CENTRO ESTIVO PER LO SVAGO
 BAGNI PUBBLICI
 ALBERGHI
 VILLAGGI TURISTICI - COLONIE
 STABILIMENTI BALNEARI
- I - ATTIVITA' ED ATTREZZATURE PRIMARIE
 AGRICOLTURA
 AGRITURISMO
 ACQUACOLTURA
 SERRE
- L - ATTIVITA' ED ATTREZZATURE SECONDARIE
 INDUSTRIA ED ARTIGIANATO - EDIFICI E PERTINENZE
 INDUSTRIA E ARTIGIANATO (AREA P.L.P.)

- M - ATTIVITA' ED ATTREZZATURE TERZIARIE
 EDIFICI E PERTINENZE
 NEGOZI
 CENTRI VENDITA, SUPERMARKET
 MAGAZZINI E DEPOSITI
 UFFICI - STUDI PRIVATI
 MERCATI
 ESERCIZI PUBBLICI
- N - PARCO TERRITORIALE
- O - VIABILITA'
 VIABILITA' ESISTENTE
 NUOVA VIABILITA'
 PERCORSO ACQUEO
- P - ARENILE E MURAZZI
- Q - TERMINAL
- R - COMPLESSI DI RICONVERSIONE FUNZIONALE
- S - DARSENE
- T - POSSIBILE RICONVERSIONE FUNZIONALE
- U - SPAZI PER IL TEMPO LIBERO ORGANIZZATO

**COPIA
 IN SCALA
 1 - 2500**