


PIANO REGOLATORE GENERALE

ASSESSORE : Roberto D'Asostino
URBANISTA DIRETTORE :
CONSULENTE GENERALE : Leonardo Benevolo
COORDINAMENTO NUOVO P.R.G. : Mariolina Toniolo con Aldo Bello e Oscar Girotto

VARIANTE PER L'ISOLA DEL LIDO

P.R.G. VARIANTE PER L'ISOLA DEL LIDO
TRASFORMAZIONI FISICHE AMMISSIBILI ED UTILIZZAZIONI COMPATIBILI DELLE UNITA' EDILIZIE E DI SPAZIO
ELABORATO DEFINITIVO CONSEGUENTE ALLA APPROVAZIONE REGIONALE D.G.R. 23-06-2000 N.1848 - B.U.R. 18-07-2000 N.85

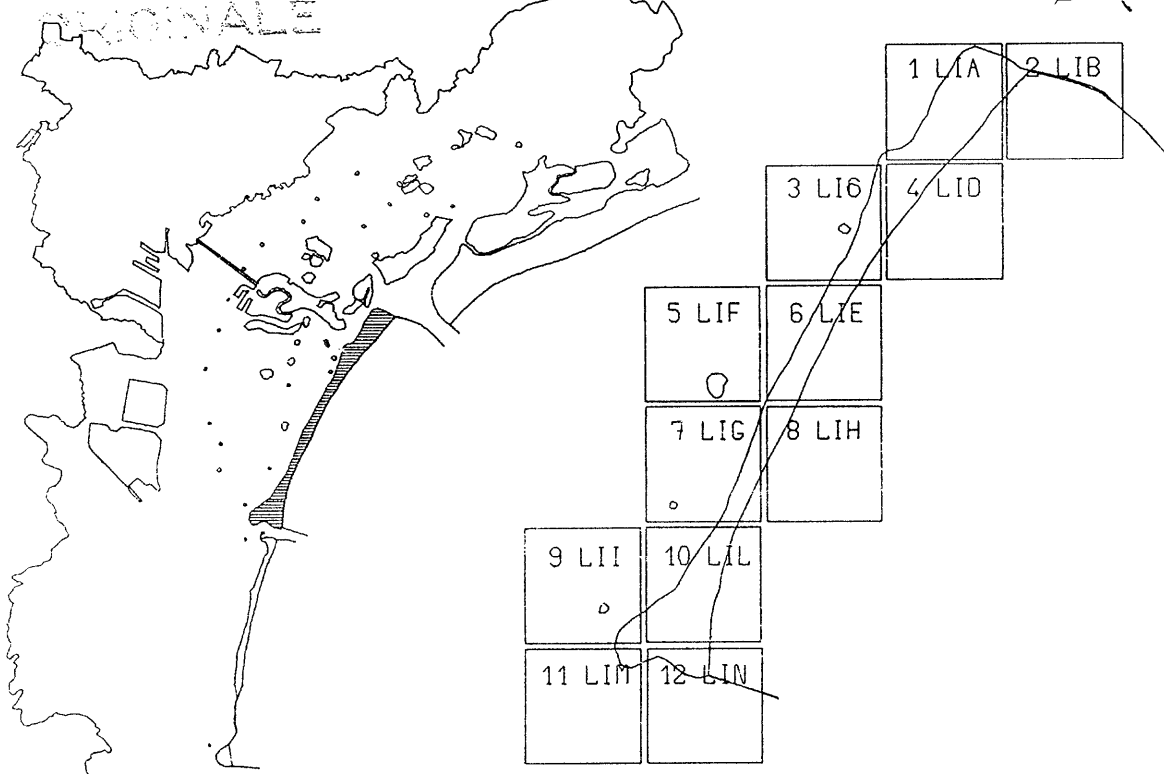

TAV. B4 scala 1:2000

TRASFORMAZIONI FISICHE AMMISSIBILI ED UTILIZZAZIONI COMPATIBILI DELLE UNITA' EDILIZIE E DI SPAZIO

RESPONSABILE DEL PROGETTO : EMANUELE ZANE
GRUPPO DI LAVORO : CLAUDIO BARBINI
GIOVANNA CAVINATO
ROBERTO CROSARA
CLAUDIO MASON
MARIA PIA ROBBE
GIANNI SMERGO

INDAGINI : MARCO BORDIN, PAOLO BULLO, MONICA CAISELLI, GUERRINO CANZIANI
GIOVANNA CAVINATO, CLAUDIO MASON, SERGIO PEDRALI, GIANNI SMERGO
GIOVANNI TEDESCO, DANIELE ZENNARO

INFORMATIZZAZIONE : S.I.T. URBANISTICA
RESPONSABILE : PAOLO BARBIERI
GRUPPO DI LAVORO : MARCO BORDIN, ENNIO FURLANETTO, GIOVANNI TEDESCO

IL SINDACO IL SEGRETARIO GENERALE IL PRESIDENTE DEL C.C.
L'ASSESSORE ALL'URBANISTICA IL RESPONSABILE DEL PROGETTO

ADOZIONE : DELIBERA C.C. del
PROTOCOLLO GENERALE n. del ESECUTIVA 11
CONTRODEQUAZIONI ALLE OSSERVAZIONI : DELIBERA C.C.n. del
APPROVAZIONE G.R.V. n. del

CLASSIFICAZIONE DELLE UNITA' EDILIZIE

- A PREOTTOCENTESCHE ORIGINARIE A FRONTE MONOCELLULARE
- A1 PREOTTOCENTESCHE ORIGINARIE A FRONTE MONOCELLULARE CON ELEMENTO DISTRIBUTIVO AGGIUNTO
- B PREOTTOCENTESCHE ORIGINARIE A FRONTE BICELLULARE
- B1 PREOTTOCENTESCHE ORIGINARIE A FRONTE BICELLULARE CON ELEMENTO DISTRIBUTIVO INTERPOSTO
- C PREOTTOCENTESCHE ORIGINARIE A FRONTE TRICELLULARE
- fa PREOTTOCENTESCHE OGGETTO DI FUSIONE OO ADDIZIONE
- SU PREOTTOCENTESCHE A STRUTTURA UNITARIA
- SM PREOTTOCENTESCHE A STRUTTURA MODULARE
- O OTTOCENTESCHE ORIGINARIE
- Or OTTOCENTESCHE DI RISTRUTTURAZIONE
- Kot OTTOCENTESCHE A CAPANNONE SENZA FRONTE ACQUEO
- SMo OTTOCENTESCHE ORIGINARIE O DI RISTRUTTURAZIONE A STRUTTURA MODULARE
- SPo OTTOCENTESCHE ORIGINARIE O DI RISTRUTTURAZIONE A STRUTTURA MODULARE COMPLESSA

- N NOVECENTESCHE ORIGINARIE DI COMPLESSIVO PREGIO ARCHITETTONICO
- Ne NOVECENTESCHE DI PREGIO ARCHITETTONICO LIMITATO ALL' ASSETTO ESTERNO
- Nr NOVECENTESCHE INTEGRATE NEL CONTESTO
- Nd NOVECENTESCHE O ANTERIORI NON INTEGRATE NEL CONTESTO
- Kna NOVECENTESCHE A CAPANNONE A FRONTE ACQUEO
- Knt NOVECENTESCHE A CAPANNONE SENZA FRONTE ACQUEO
- no NUMERAZIONE DI RIFERIMENTO ALLA SCHEDA

CLASSIFICAZIONE DELLE UNITA' DI SPAZIO SCOPERTO CONCLUSO

- ORTI DI IMPIANTO PREOTTOCENTESCO OO OTTOCENTESCO
- ORTI DI IMPIANTO NOVECENTESCO
- GIARDINI DI IMPIANTO NOVECENTESCO NON DISEGNATI
- CORTI O CORTISTI PERTINENTI AD UNITA' EDILIZIE
- IMPIANTI SCOPERTI PER LA PRATICA SPORTIVA
- SPAZI NON CARATTERIZZATI PERTINENTI AD UNITA' EDILIZIA
- SPAZI NON CARATTERIZZATI AUTONOMI

Centro Doc
VE100
strumento VPRG per il Lido
elaborato B4
fase / rev documento
versione d / 0 B4 00 Legenda
comune di venezia - urbanistica - centro documentazione

**COPIA
IN SCALA
1 - 2500**