



Condizioni di Compatibilità

(condizioni derivate dagli articoli delle N.T. del PAT)


Tavola

1a

10

Scala

1:10.000

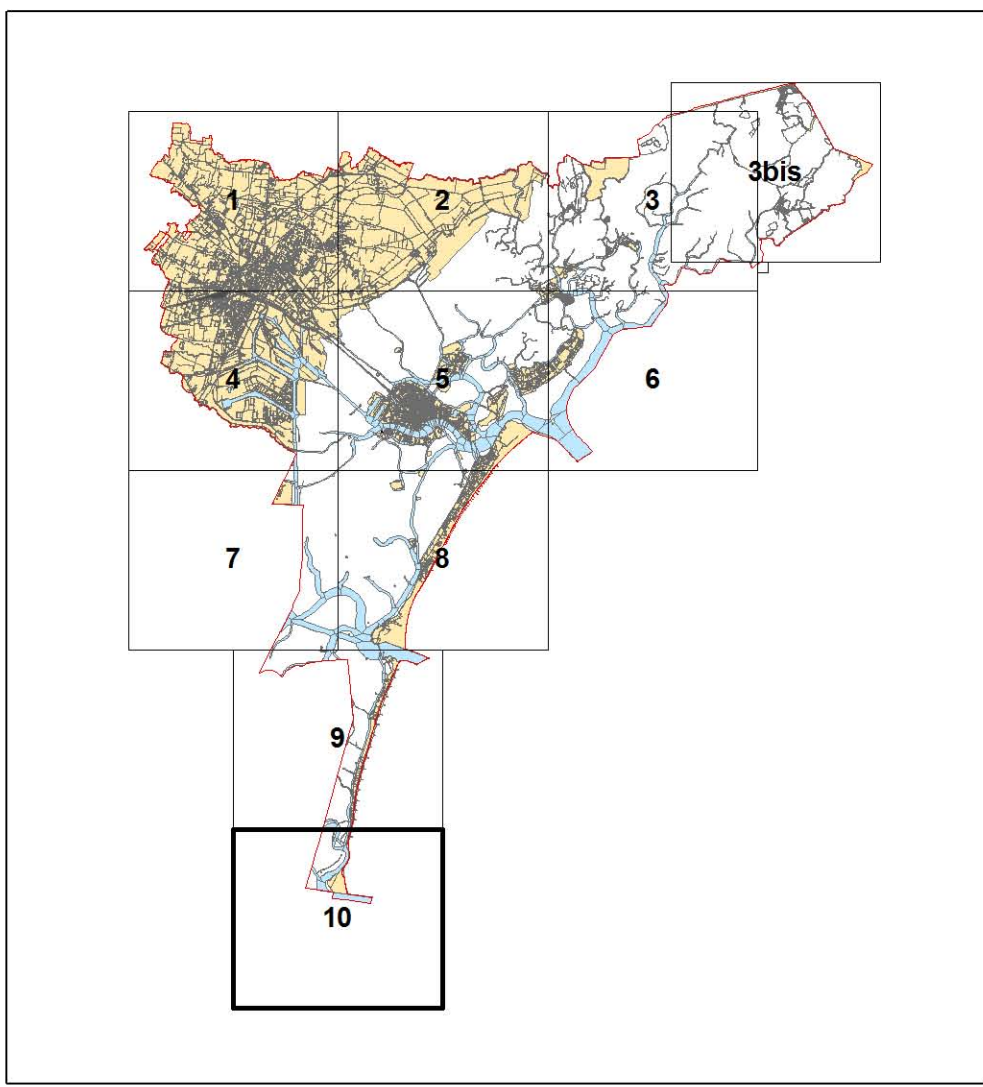

COMMISSARIO STRAORDINARIO
Vittorio Zappalà
SUB COMMISSARIO PREFETTIZIO CON DELEGA ALL'URBANISTICA
Michele Scognamiglio
DIREZIONE SVILUPPO DEL TERRITORIO
Direttore: Oscar Girotto

Gruppo di progettazione:
Gabriele Antonargli
Marco Bordin
Giuseppina Carretto
Oscar Girotto
Erika Pagan
Cecilia Rossetti
Flavia Tassan Lugrezi
Servizio SIT
Ketty Scroggio

Delibera del Commissario Straordinario nella
competenza del Consiglio Comunale
N°..... del

LEGENDA

- Confini comunali
- Condizione derivata da Art. 11 Invarianti di natura paesaggistica**
- a) Ambiti territoriali di importanza paesaggistica
- b) Contesti figurativi
- Condizione derivata da Art. 12 Invarianti di natura ambientale**
- a) Laguna viva
- b) Casse di colmata
- c) Velme e barene
- d) Valli da pesca e peschiere di terra
d.2. Peschiere di terra
- f) Pinete litoranee, dune consolidate, boscate e fossili
f.1. Pinete litoranee
- f) Pinete litoranee, dune consolidate, boscate e fossili
f.2. Dune consolidate, boscate e fossili
- i) Corridoi ecologici
- * * * * * Corridoi ecologici primari
- * * * * * Corridoi ecologici secondari
- * * * * * Corridoi ecologici terziari
- Fasce di rispetto corridoi ecologici
- j) Aree umide minori
- Condizione derivata da Art. 21 Edifici e complessi monumentali, di Interesse storico-testimoniale e Ville Venete**
- Condizione derivata da Art. 22 Pertinenze scoperte da tutelare**
- Condizione derivata da Art. 28 Opere incongrue ed elementi di degrado**
- Condizione derivata da Art. 30 Linee preferenziali di sviluppo insediativo**
- Condizione derivata da Art. 34 Attrezzature e servizi di maggior rilevanza**
- Condizione derivata da Art. 35 Infrastrutture e mobilità**
- Infrastrutture ed attrezzature rilevanti: aeroporto, porto
- Stazione Ferroviaria
- Terminal
- Condizione derivata da Art. 42 Elementi della rete ecologica**

