
 **PIANO REGOLATORE GENERALE  
VARIANTE PER LA TERRAFERMA**

Allegato all'art. 3.2 delle N.T.S.A.




**Legenda D.G.R.V. 531/98**

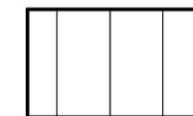


Zona E di pregio ambientale  
*Norma principale di riferimento: art.42 N.T.A.*  
*Norme correlate: capo IV N.T.A.*

Modificata parzialmente a seguito della VPRG per la realizzazione di un'area di culto di interesse comune a Zelarino con DCC n. 73 del 16/05/2011



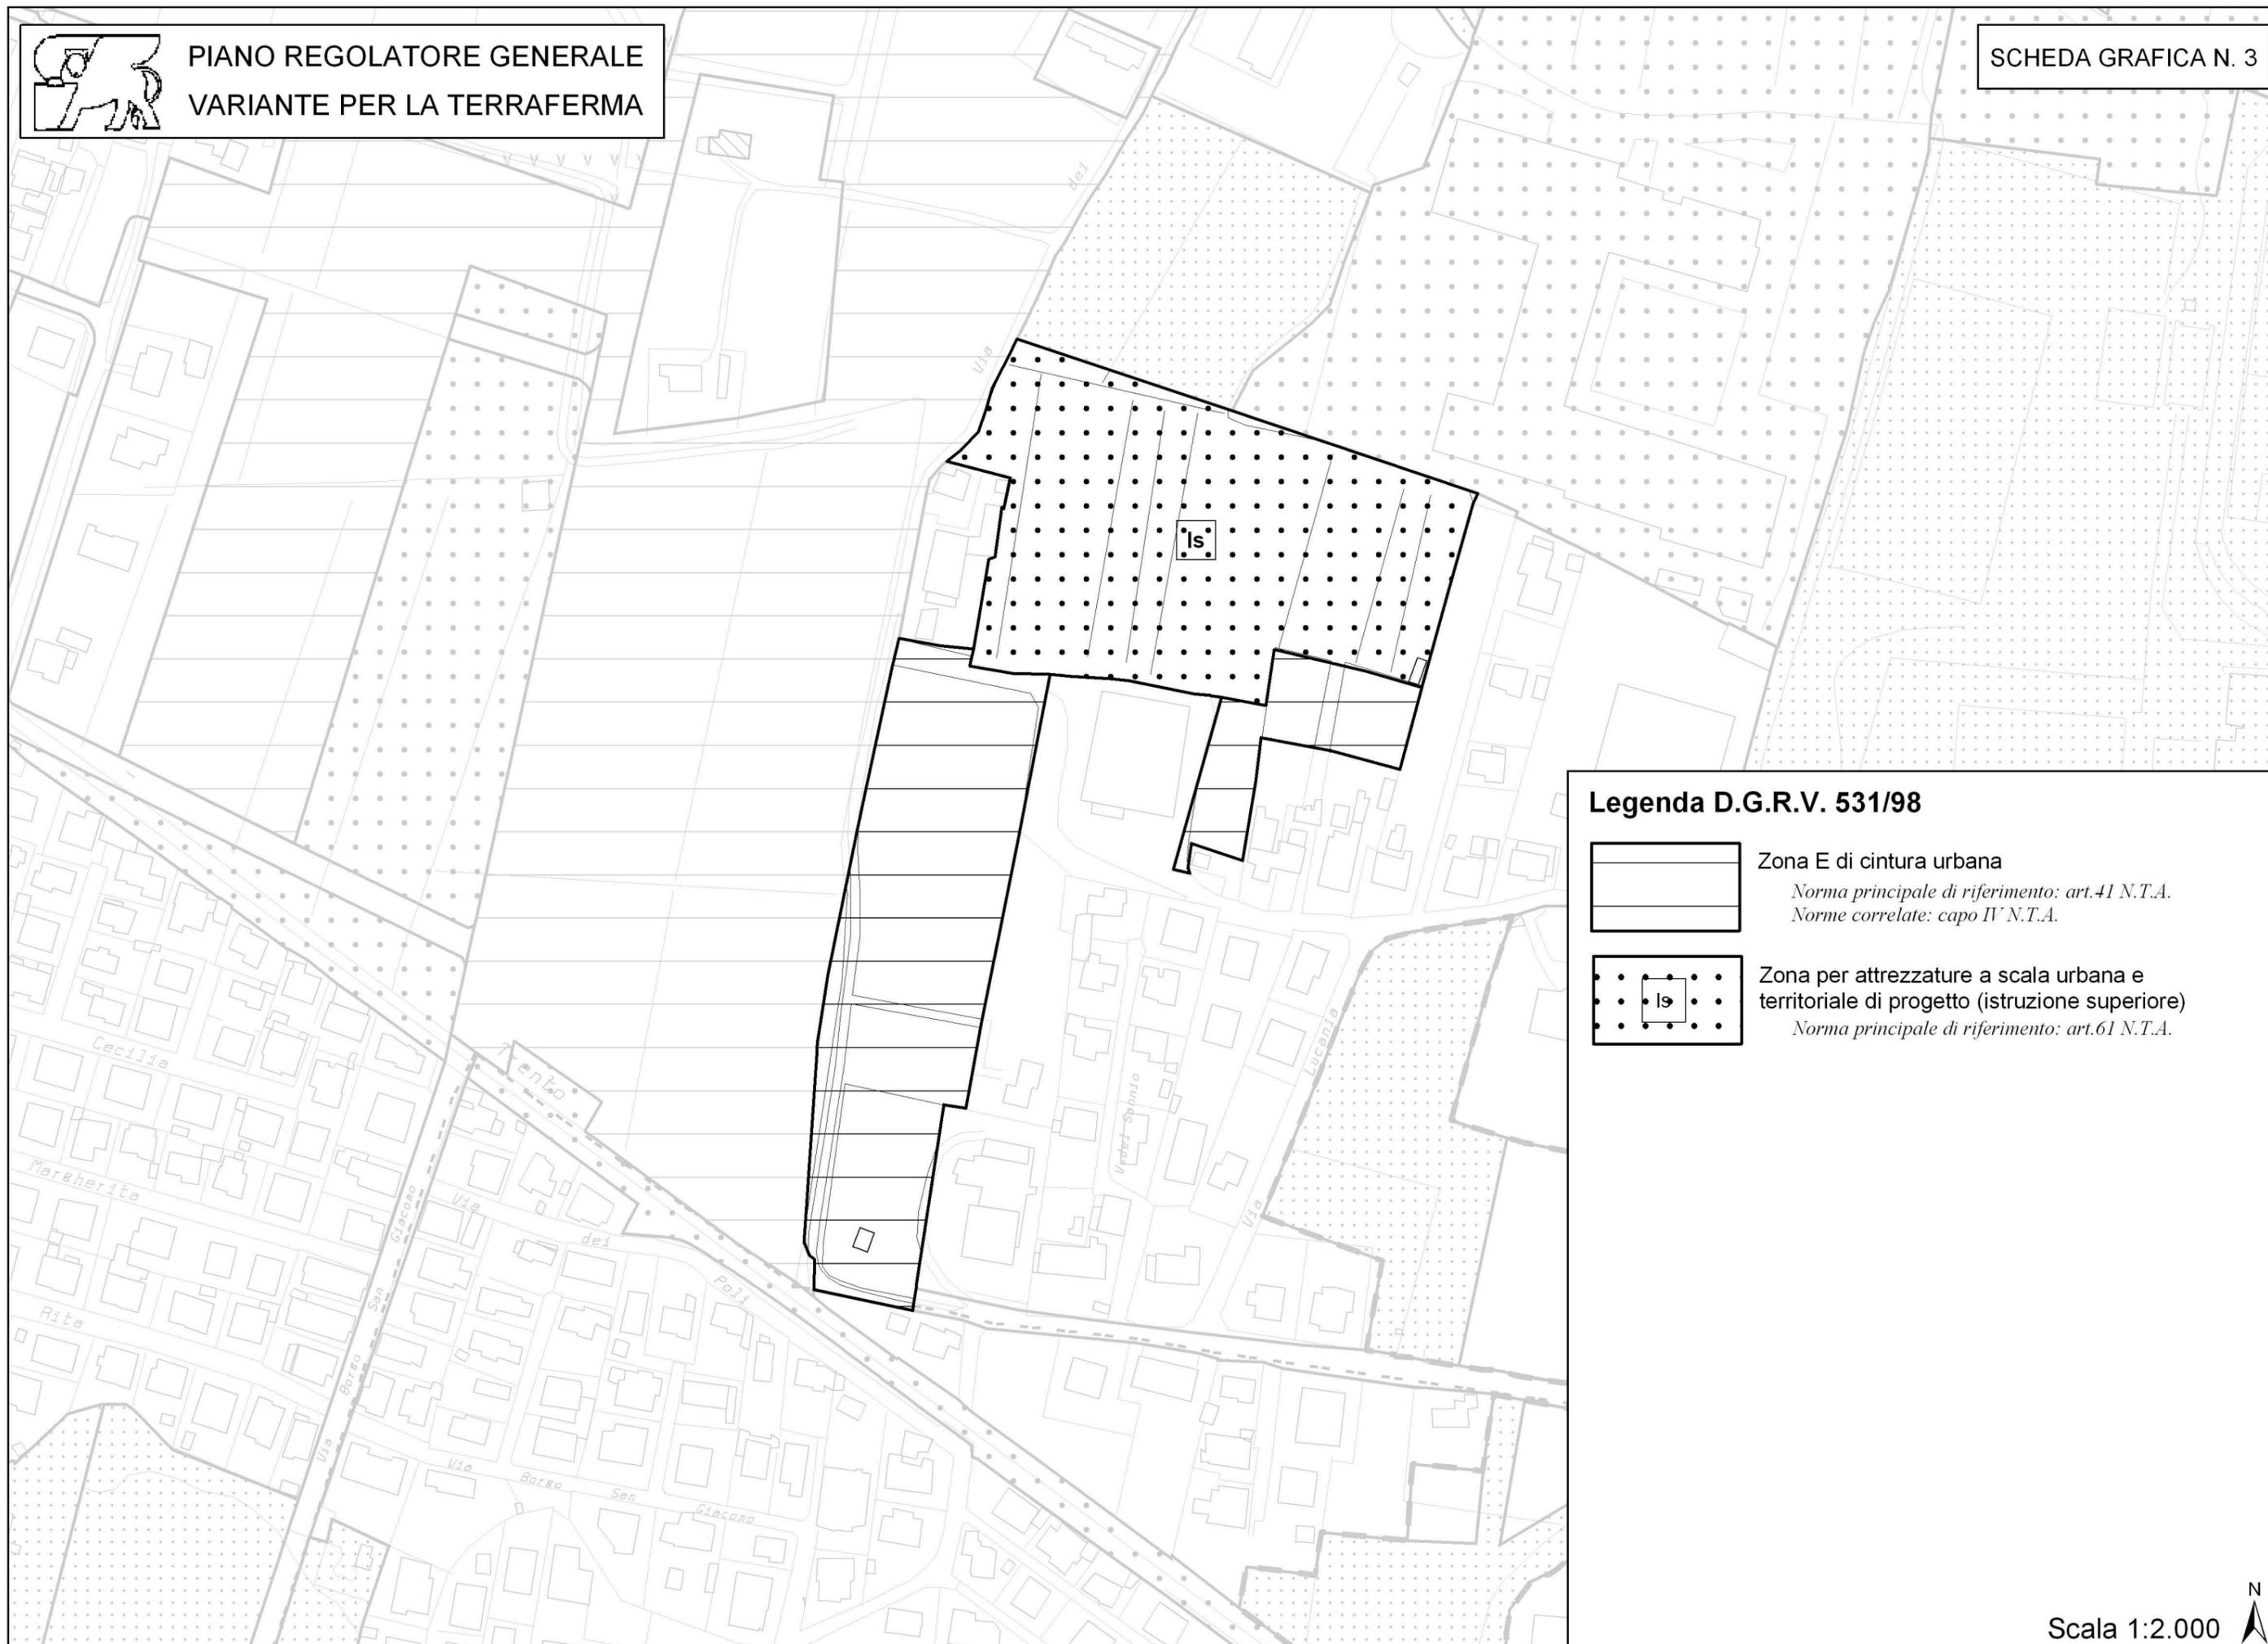


**Legenda D.G.R.V. 531/98**

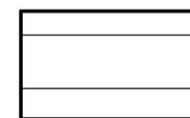

Zona E di cintura urbana


*Norma principale di riferimento: art.41 N.T.A.  
Norme correlate: capo IV N.T.A.*

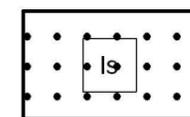


Zona per attrezzature a scala urbana e  
territoriale di progetto (istruzione superiore)

*Norma principale di riferimento: art.61 N.T.A.*




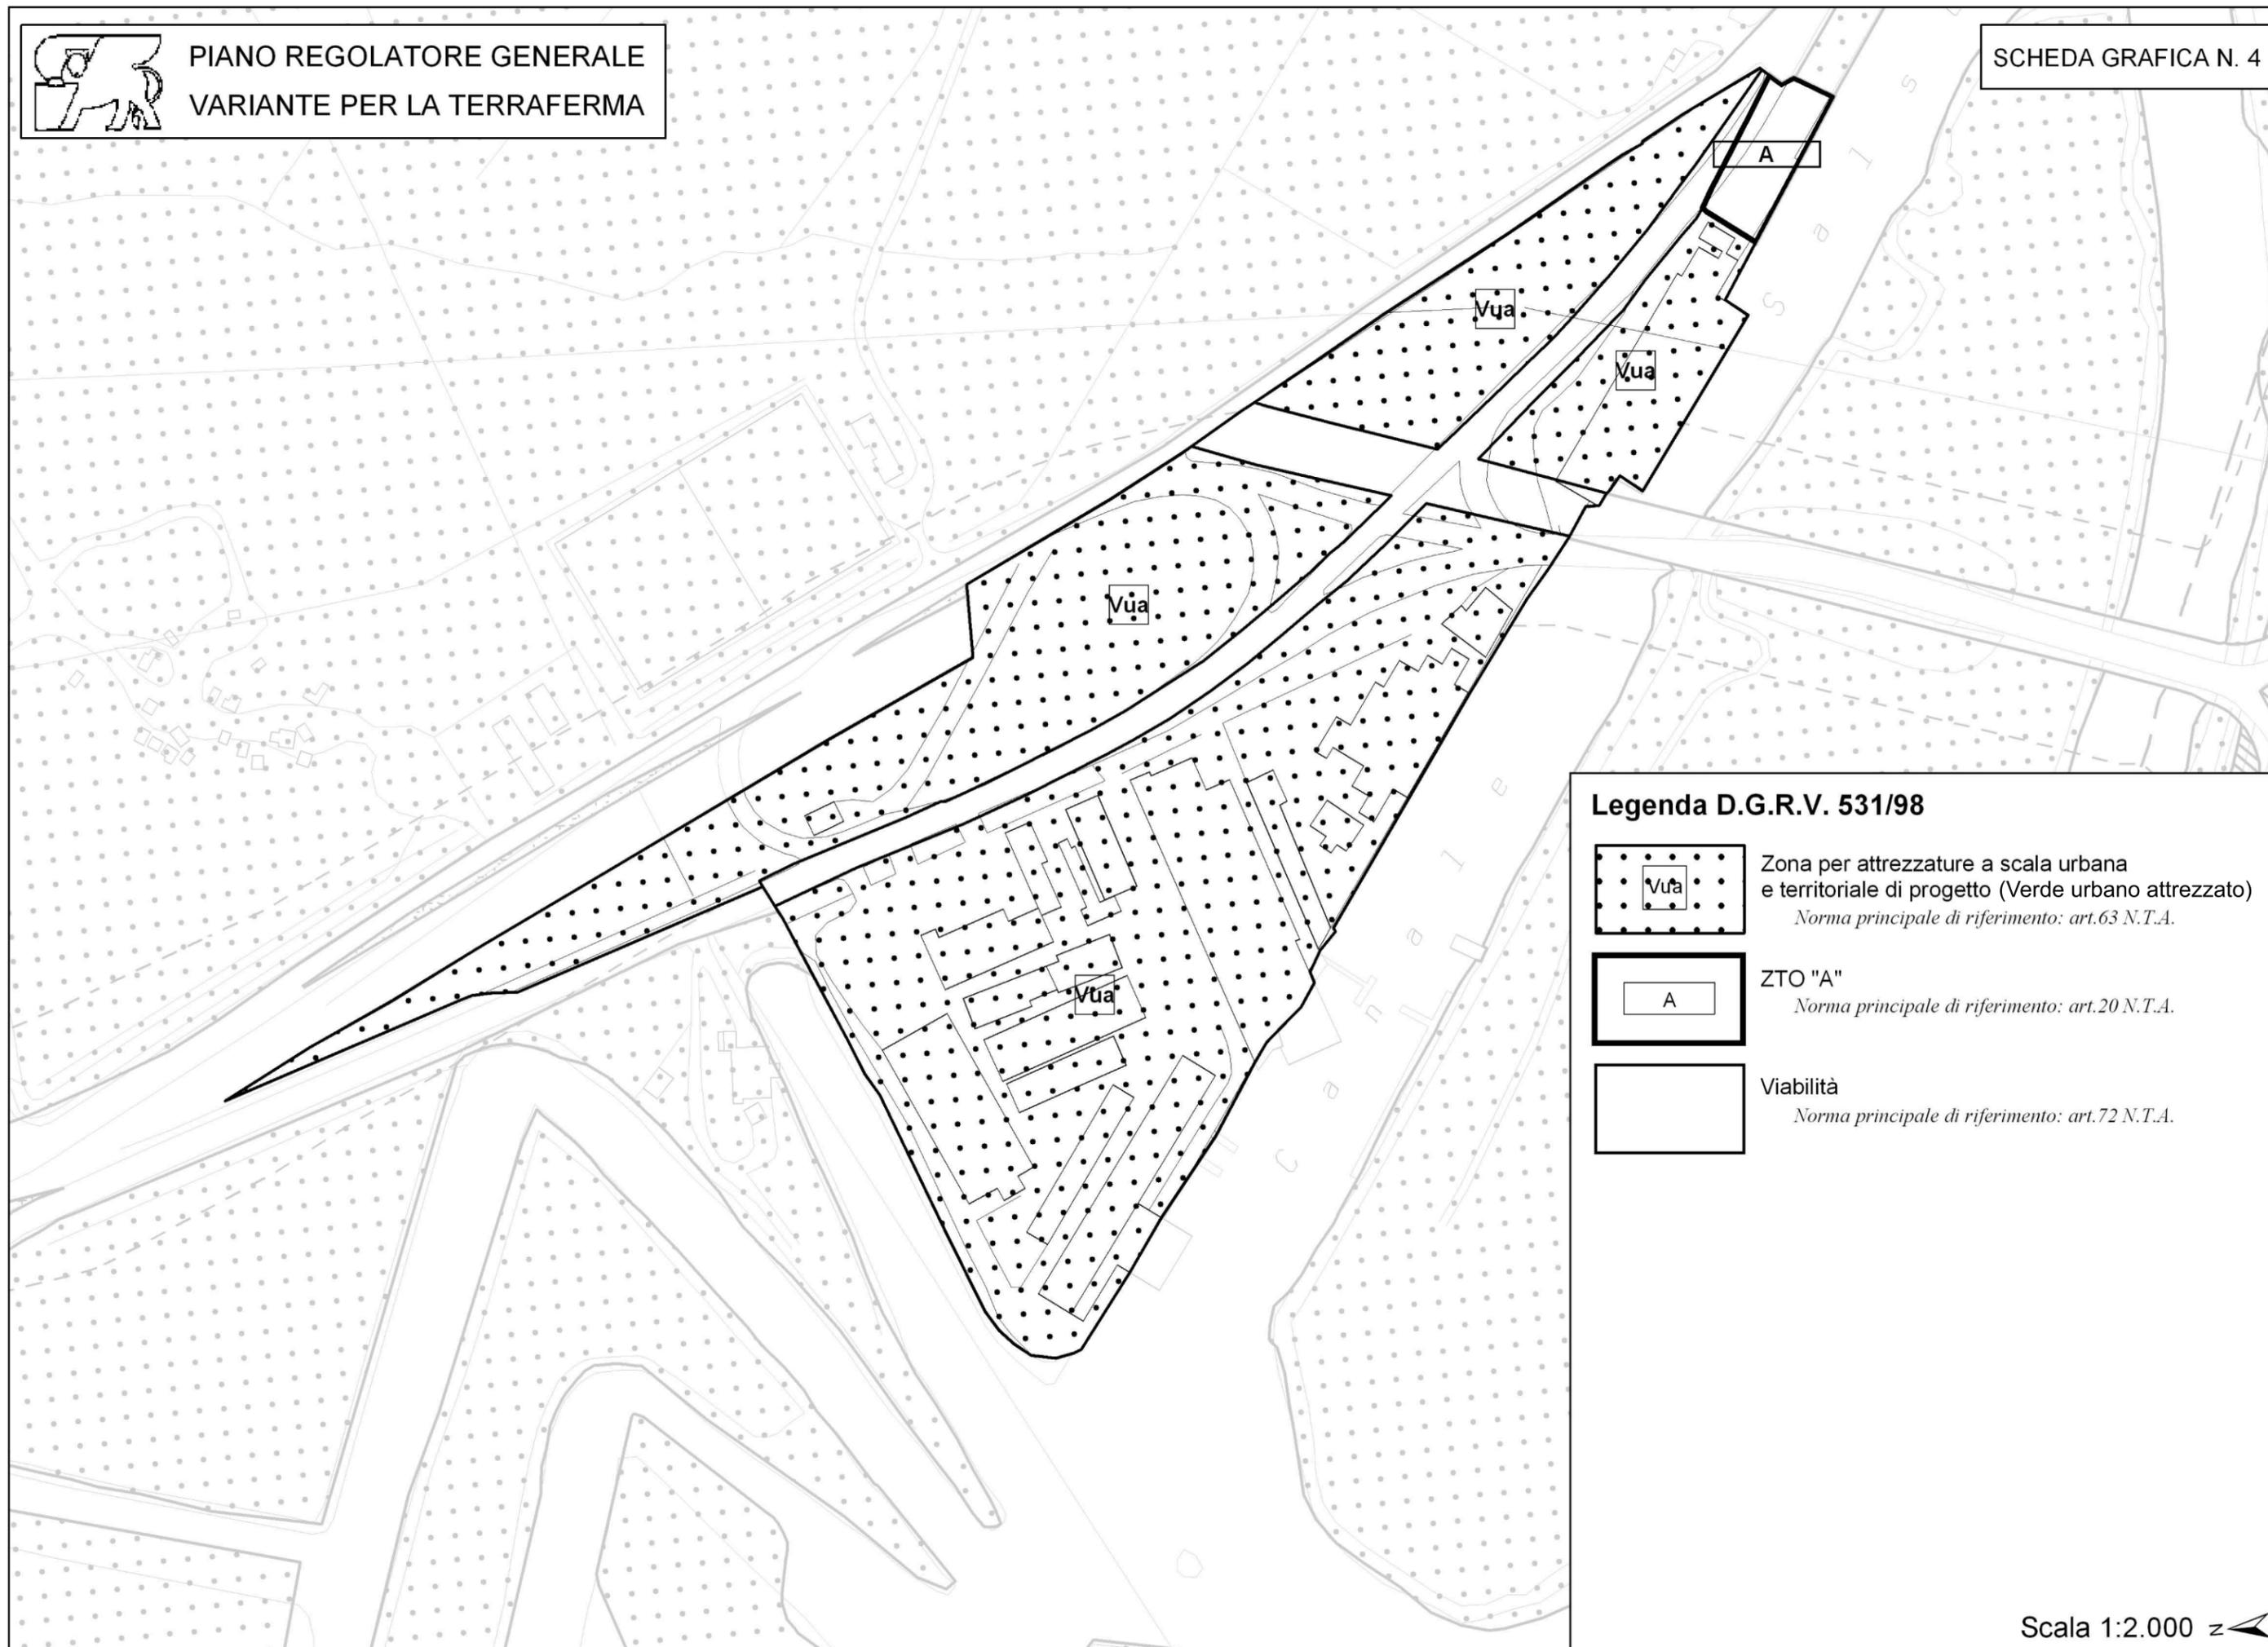


**Legenda D.G.R.V. 531/98**

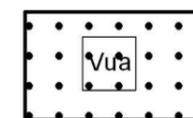

Zona per attrezzature a scala urbana  
e territoriale di progetto (Verde urbano attrezzato)  
*Norma principale di riferimento: art.63 N.T.A.*

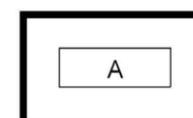


ZTO "A"  
*Norma principale di riferimento: art.20 N.T.A.*

 

Viabilità  
*Norma principale di riferimento: art.72 N.T.A.*



**Legenda D.G.R.V. 531/98**

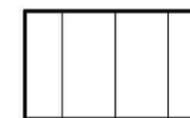


Zona E di pregio ambientale



*Norma principale di riferimento: art.42 N.T.A.  
Norme correlate: capo IV N.T.A.*

Stralciata a seguito della VPRG Campalto con DGRV n. 2553 del 02/11/2010



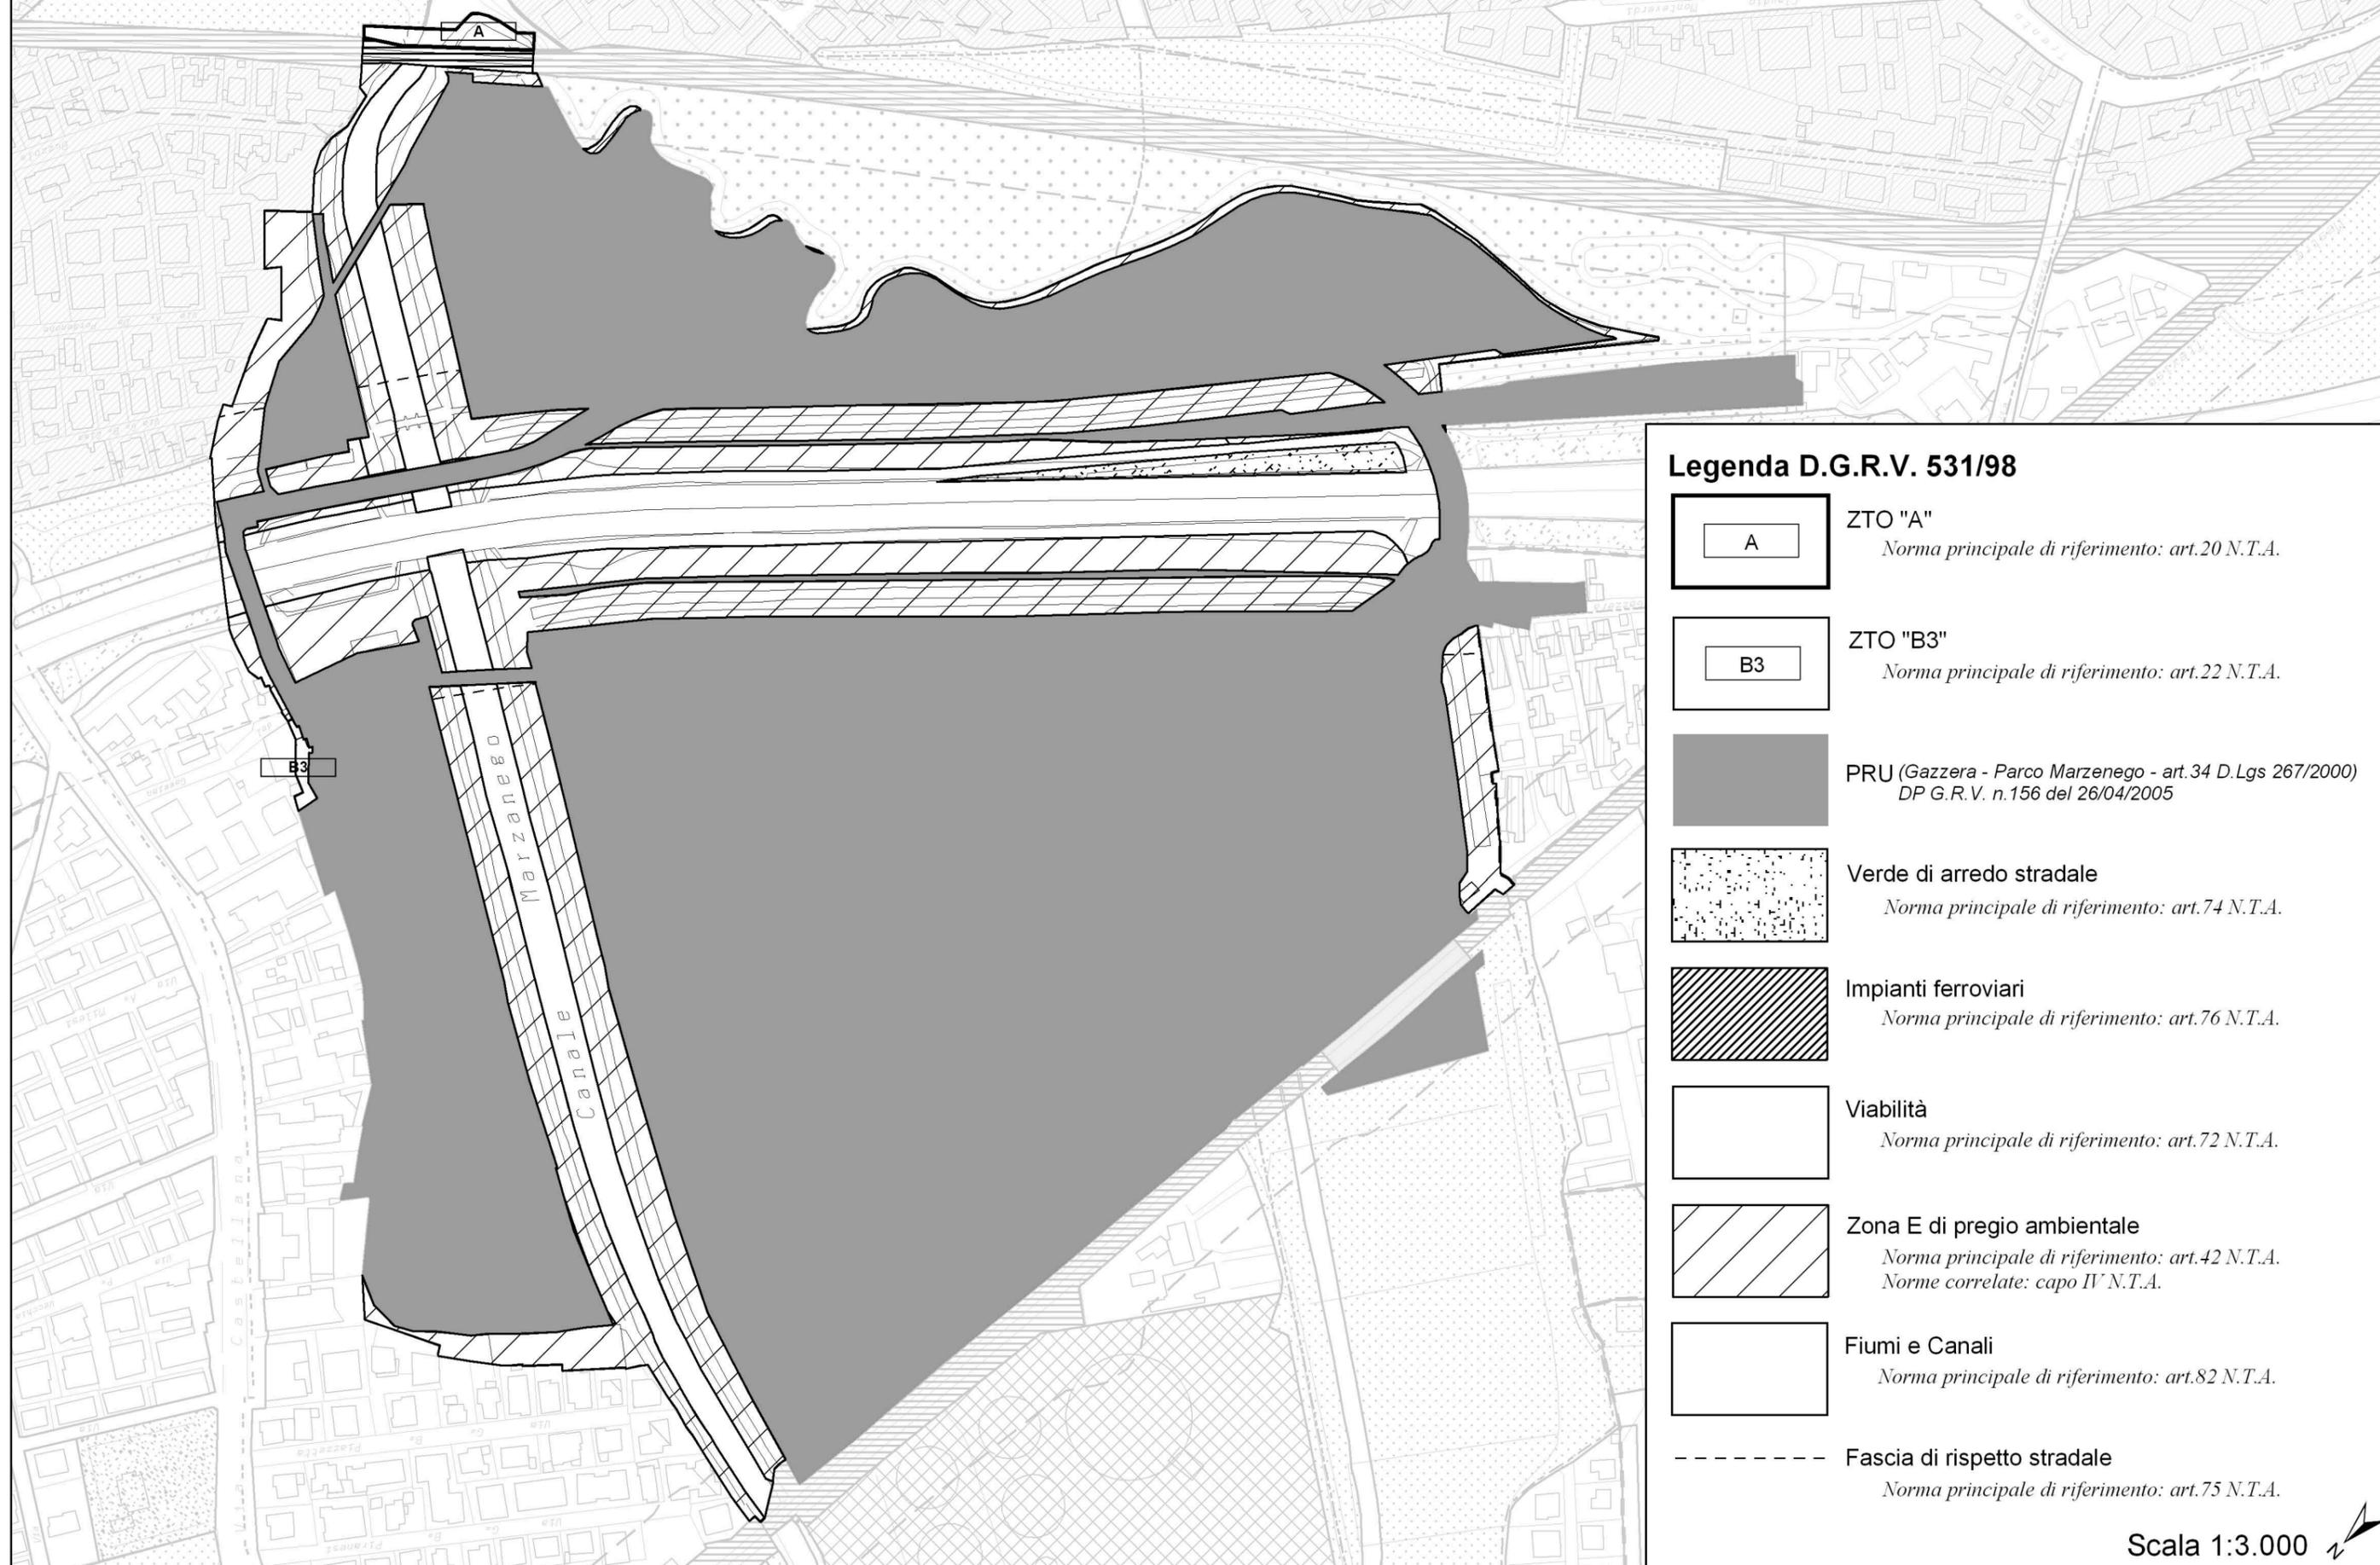

**Legenda D.G.R.V. 531/98**

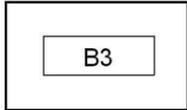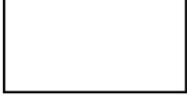-  ZTO "A"  
*Norma principale di riferimento: art.20 N.T.A.*
-  ZTO "B3"  
*Norma principale di riferimento: art.22 N.T.A.*
-  PRU (Gazzera - Parco Marzenego - art.34 D.Lgs 267/2000)  
*DP G.R.V. n.156 del 26/04/2005*
-  Verde di arredo stradale  
*Norma principale di riferimento: art.74 N.T.A.*
-  Impianti ferroviari  
*Norma principale di riferimento: art.76 N.T.A.*
-  Viabilità  
*Norma principale di riferimento: art.72 N.T.A.*
-  Zona E di pregio ambientale  
*Norma principale di riferimento: art.42 N.T.A.*  
*Norme correlate: capo IV N.T.A.*
-  Fiumi e Canali  
*Norma principale di riferimento: art.82 N.T.A.*
-  Fascia di rispetto stradale  
*Norma principale di riferimento: art.75 N.T.A.*

