


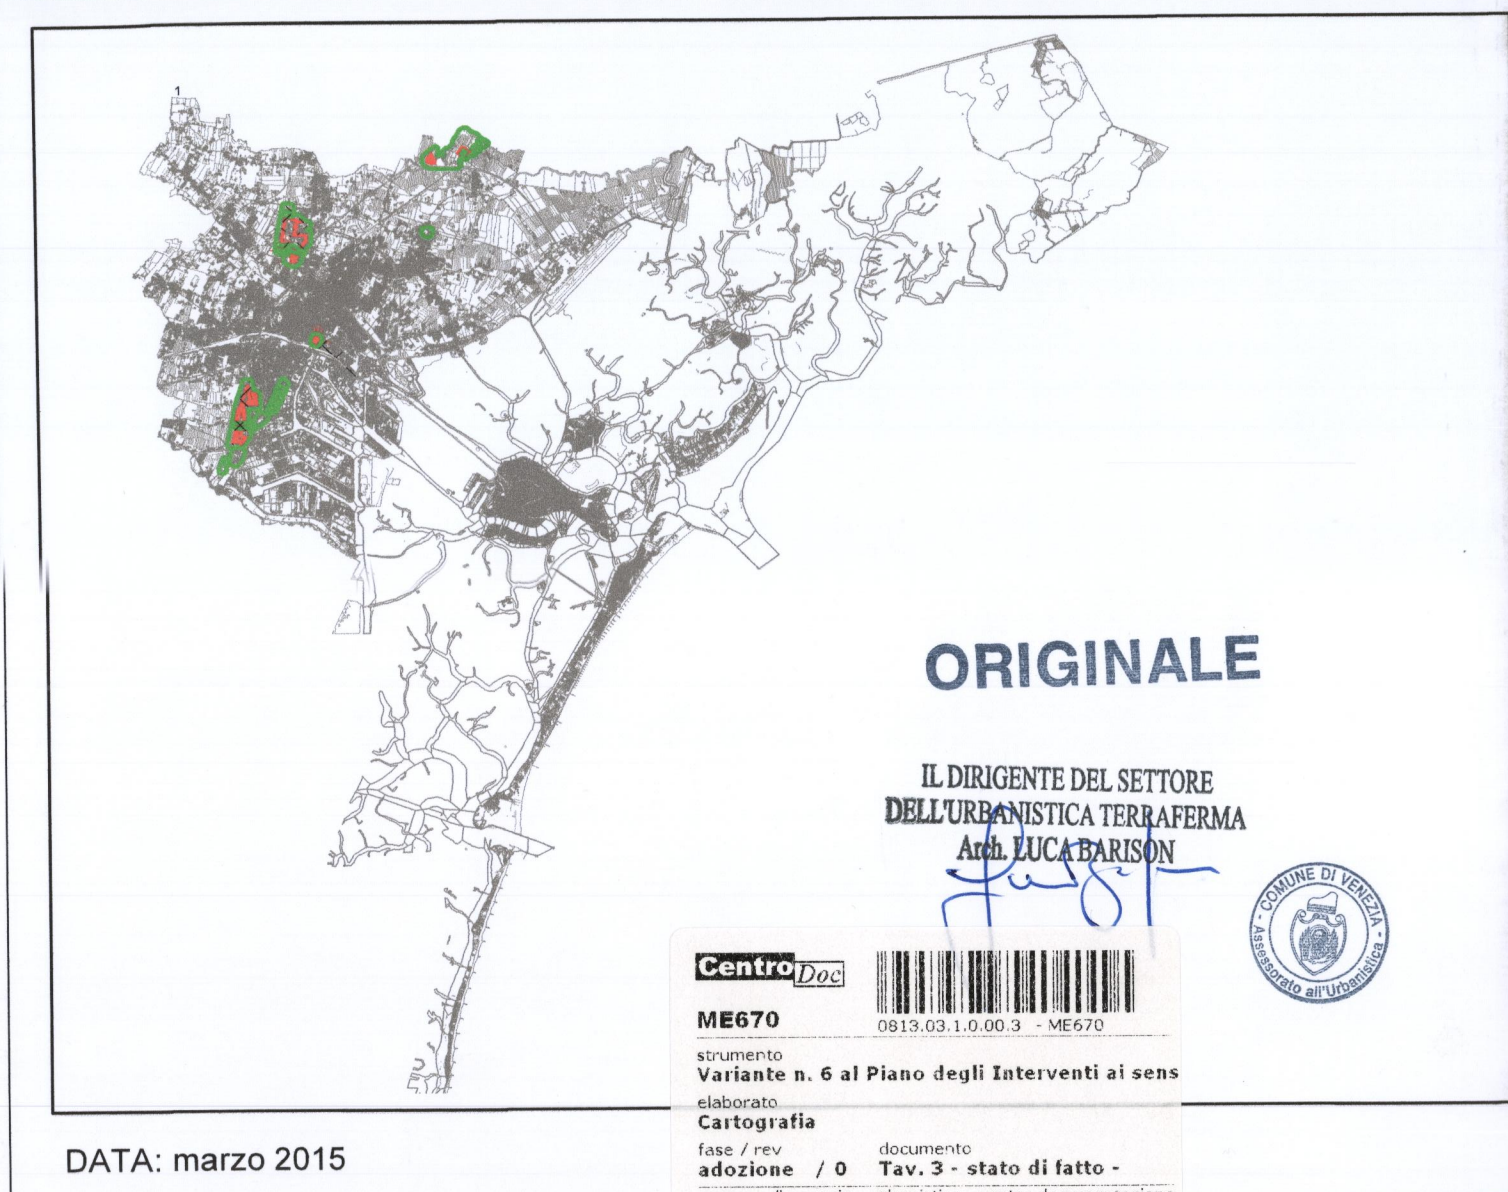

Gruppo di lavoro: Oscar Girotto - Sviluppo del Territorio
Alessandro Martinini - Commercio e Turismo
Luca Barison - Urbanistica Terraferma
Stefania Battaglia - Commercio
Giuseppe Zorzetto, Francesca Fedalto
Roberta Albanese, Valentina Bassatto, Massimo Da Lio, Stefano Mazzaroli,
Alessandra Cattelan, Manuela Loiola, Beti Tombolato, Monica Scatto,
Ketty Sbroglio

Legenda

Centri storici

**Perimetro di Centro Urbano
ai sensi art. 3, c.1, lett m) L.R. 50/2012.**

porzione di centro abitato, individuato ai sensi dell'articolo 3, comma 1, punto 8), del decreto legislativo 30 aprile 1992, n. 285 Nuovo codice della strada, caratterizzata dal tessuto urbano consolidato, con esclusione delle zone produttive periferiche e delle zone prive di opere di urbanizzazione o di edificazione.

L.R. 15/2004 Stato di Fatto
Art. 80 N.T.S.A. VPRG per la Terraferma DGRV 3905/2004 e 2141/2008
aggiornato dalle Varianti al P.R.G. approvate con Del. C.C. n. 108/2007,
Del. C.C. n. 56/2009, Del. C.C. n. 6/2011, Del. C.C. n. 46/2012.

Media Struttura di Vendita > di 1.000 mq e < di 2.500 mq.

Grande Struttura di Vendita > 2.500 mq.

Parco commerciale ai sensi L.R. 15/2004

Aree degradate da riqualificare
 Degrado edilizio, degrado urbanistico, degrado socio-economico,
 ai sensi art. 2 comma 3 Regolamento attuazione
 L.R. 50/2012 Allegato A DGRV 1047 del 18/6/2013

Aree degradate da riqualificare proposte a seguito avviso ai sensi comma 6 art. 2 del regolamento regionale n. 1/2013

Degrado edilizio, degrado urbanistico, degrado socio-economico, ai sensi art. 2 comma 3 Regolamento attuazione L.R. 50/2012 Allegato A DGRV 1047 del 18/6/2013

