


ASSESSORE: Roberto D'Agostino
URBANISTA DIRETTORE: Franco Bortoluzzi
CONSULENTE GENERALE: Leonardo Benevolo
COORDINAMENTO NUOVO P.R.G.: Mariolina Toniolo con Aldo Bello e Oscar Girotto

Piano Regolatore Generale Variante per le isole di S.Erasmo e Vignole


ELABORATO DEFINITIVO-CONSEQUENTE ALL'APPROVAZIONE REGIONALE D.G.R.V. N.143 22-01-2000 S.U. N.17 22-02-2000

Giorgio Pilla

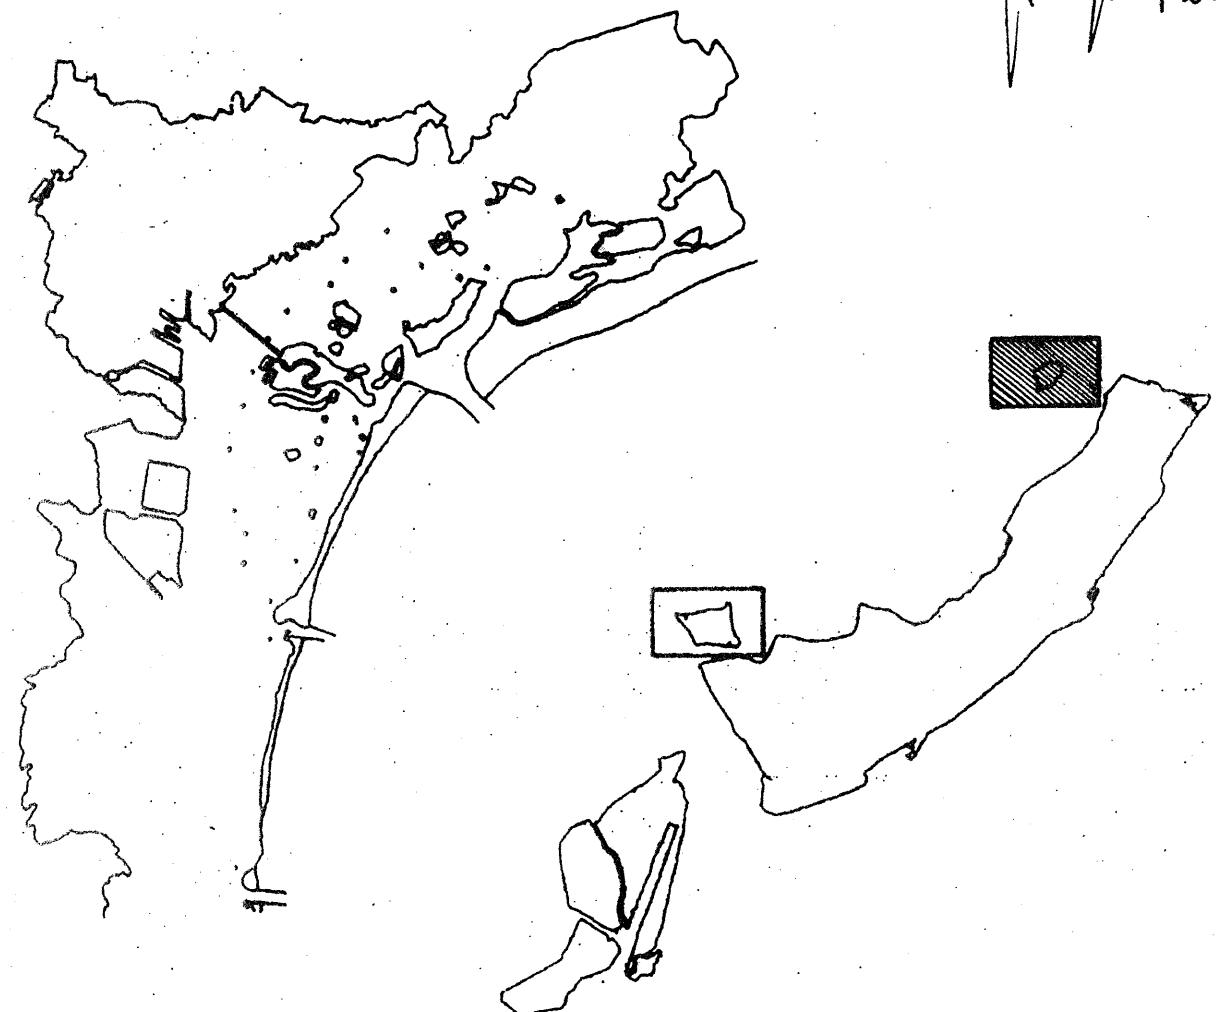

Tav. B1 San Francesco del Deserto Scala 1:1000 Modalita' d'intervento

ORIGINALE

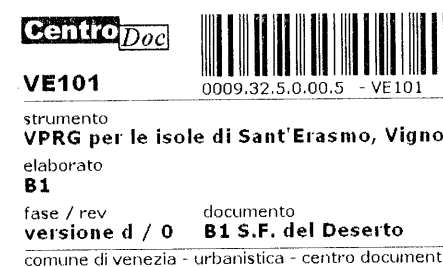

vincolo
VRG per le isole di Sant'Erasmo, Vignole
elaborato
B1
fase / rev
versione 4 / 0 B1 S.F. del Deserto
comune di Venezia - urbanistica - centro documentazione

IL SINDACO IL SEGRETARIO GENERALE IL PRESIDENTE DEL C.C.

L'ASSESSORE ALL'URBANISTICA IL RESPONSABILE DEL PROGETTO

Giorgio Pilla

ADOZIONE: DELIBERA C.C. del ESECUTIVA il
PROTOCOLLO GENERALE n. del
CONTRADEUZIONI ALLE OSSERVAZIONI: DELIBERA C.C. n. del
APPROVAZIONE G.R.V. n. del

TRASFORMAZIONI FISICHE ED UTILIZZAZIONI COMPATIBILI

LEGENDA TIPOLOGIE EDILIZIE

- Ne** - Unità edilizia novecentesca di pregio architettonico limitato all'assetto esterno
- Nr** - Unità edilizia novecentesca integrata nel contesto
- Nd** - Unità edilizia novecentesca non integrata nel contesto
- Ka** - Unità edilizia di base non residenziale preottocentesca a capannone a fronte acqueo
- Knt** - Unità edilizia di base non residenziale novecentesca a capannone senza fronte acqueo
- SU** - Unità edilizia speciale preottocentesca a struttura unitaria
- SM** - Unità edilizia speciale preottocentesca a struttura modulare

LEGENDA UTILIZZAZIONE SUOLO

- percorsi pedonali
- ▒ corte o chiostro
- ▤ orto di impianto storico
- ▥ giardino di impianto storico (giardino della grotta)
- ▧ parco di ambito conventuale di sedime storico
- ▨ parco di ambito conventuale su terreno di bonifica recente
- percorso acqueo

RESPONSABILE DEL PROGETTO: GIORGIO PILLA
ATELIER DI PROGETTAZIONE: ANDREINA MANDARA
DANIELA MODERINI
FEDERICA ORRU'
ANTONELLA SALERNO
LAURA ZAMPIERI

INDAGINI PER I BENI AMBIENTALI: LORENZO BONOMETTO

INDAGINI TIPOLOGICHE ISOLE S.FRANCESCO DEL DESERTO
E LAZZARETO NUOVO: PAOLO BULLO E DANIELE ZENNARO

INFORMATIZZAZIONE: S.I.T. URBANISTICA
RESPONSABILE: PAOLO BARBIERI
GRUPPO DI LAVORO: MARCO BORDIN, ENNIO FURLANETTO, GIOVANNI TEDESCO

