


PIANO REGOLATORE GENERALE

ASSESSORE : Roberto D'Avastino
URBANISTA DIRETTORE :
CONSULENTE GENERALE : Leonardo Benevolo
COORDINAMENTO NUOVO P.R.G. : Mariolina Tonello con Aldo Bello e Oscar Giroto

VARIANTE PER LE ISOLE DI S.ERASMO E VIGNOLE

ELABORATO DEFINITIVO CONGREGANTE ALL'APPROVAZIONE REGIONALE C.G. n. 143 22-01-2000 R.G. n. 177 22-02-2000

Giorgio Pilla

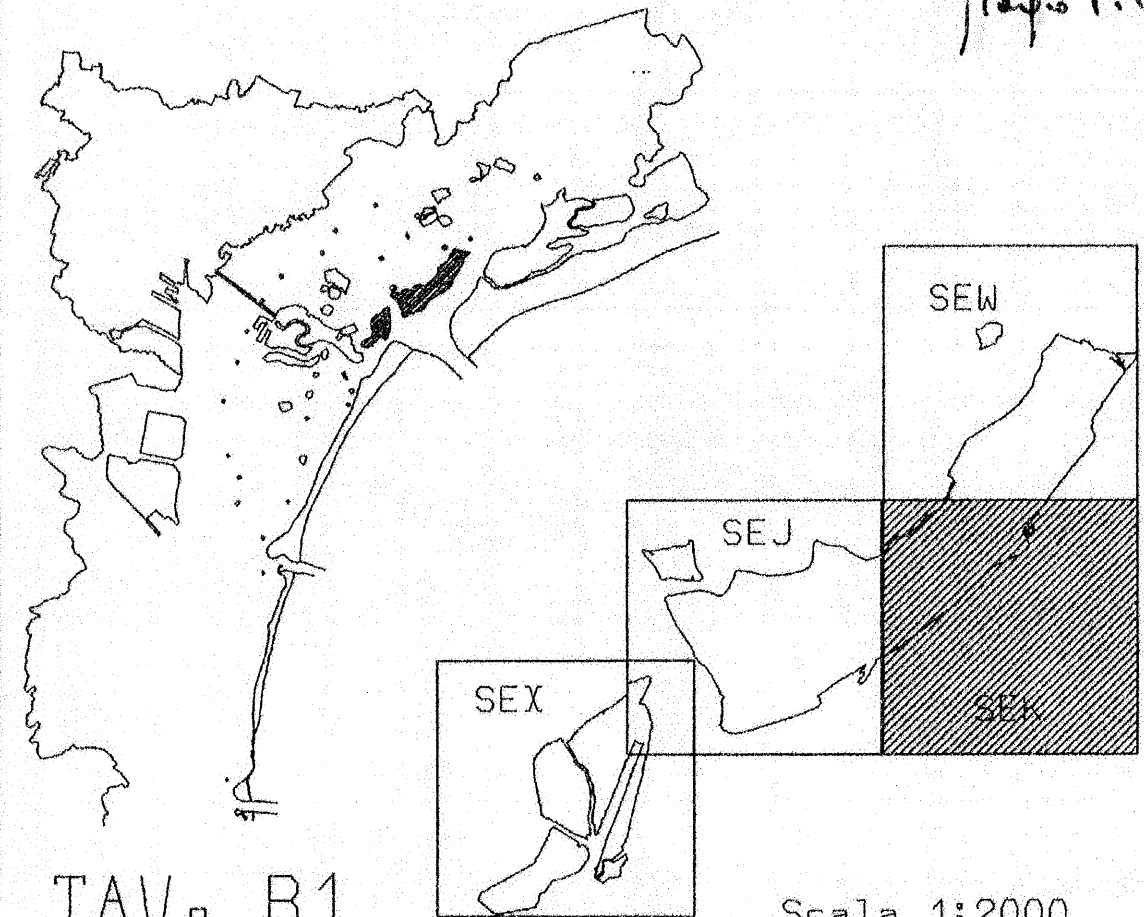

TAV. B1 Scala 1:2000

MODALITA' DI INTERVENTO

RESPONSABILE DEL PROGETTO : GIORGIO PILLA
ATELIER DI PROGETTAZIONE : ANDREINA MANDARA
DANIELA MODERINI
FEDERICA ORRU'
ANTONELLA SALERNO
LAURA ZAPPIERI

INDAGINI PER I BENI AMBIENTALI : LORENZO BONOPETTO
INDAGINI TIPOLOGICHE ISOLE S.FRANCESCO DEL DESERTO
E LAZZARETO NUOVO : PAOLO BULLO E DANIELE ZENHARO

INFORMATIZZAZIONE : S.I.T. URBANISTICA
RESPONSABILE : PAOLO BARBIERI
GRUPPO DI LAVORO : MARCO BORDIN, ENRICO FURLANETTO, GIOVANNI TEDESCO
STEFANO PIZZARELLI

LEGENDA

- MODALITA' D'INTERVENTO SUGLI EDIFICI**
- EDIFICIO DI PRIMO MONUMENTALE IN Z.F. n. 14
 - EDIFICIO DI PRIMO MONUMENTALE CON TIPO DI INTERVENTO CODIFICATO ALLEGATO 03
 - EDIFICIO DI INTERESSE STORICO-TESTIMONIALE CON TIPO DI INTERVENTO CODIFICATO ALLEGATO 03
 - EDIFICIO DI RECENTE COSTRUZIONE
 - EDIFICIO RESIDENZIALE IN AREA TIPOLOGICA
 - AMMESSI RUSTICI
 - AMMESSI RUSTICI TRASFORMABILI AD USO RESIDENZIALE ALLEGATO 03
- PERTINENZE DEGLI EDIFICI**
- GIARDINO RECINTATO
 - ORTO - GIARDINO
 - PERTINENZA DELLA RESIDENZA AGRICOLA
 - VESSE DI PERTINENZA DEGLI EX MANUFATTI RELIARS
- AMBITI PAESAGGISTICI E TUTELA**
- VELLE E BARRIE CONTIGUE ALLE ISOLE
 - VELLE E BARRIE IN PROSSIMITA' DELLE ISOLE
 - ARENILE
 - ARGINE EX LITTORANEO
 - AMBITO EX LITTORANEO DI RELAZIONE CON IL PAESAGGIO LAGUNARE
 - AMBITO EX LITTORANEO DI RELAZIONE CON IL PAESAGGIO ARSICOLA
 - ALTRI ARGINI DELL'ISOLA
 - PESCHIERE DI TERRA STORICHE MORFOLOGICAMENTE INALTERATE
 - PESCHIERE DI TERRA MORFOLOGICAMENTE MODIFICATE
 - AMBITO DI TUTELA DELLA BARRATA VECCHIA
 - AMBITO DI RISPETTO DELLE RELAZIONI VISIVE E PAESAGGISTICHE
- SPAZI ACQUATI**
- DARSENE
 - CANALI NAVIGABILI PERIFERICALI
 - CANALI NAVIGABILI INTERNI
 - CANALI ESISTENTI E DA RIPRISTINARE DEL SISTEMA DEGLI EX FORTI
 - RETE CANALIZIA DELLE PESCHIERE STORICHE E RELATIVI CANALI DI ADDUZIONE
 - RETE CANALIZIA DELLE PESCHIERE MORFOLOGICAMENTE MODIFICATE E RELATIVI CANALI DI ADDUZIONE
 - CANALI E DIESI DIVERSAMENTE CARATTERIZZATI
 - ZONA AGRICOLA (42 ett 41a bar. 80)
- CHIAVINE PUBBLICHE**
- PIAZZE PUBBLICHE
 - PUBBLICI ESERCIZI E COPERTI AL FIANCO ATTIVITA' RICETTIVE E USI PUBBLICI RICETTIVI, SPORTIVI, SOCIALI
- STRUMENTI DI ATTUAZIONE**
- PIANO PARTICOLAREGGIATO VIGENTE
 - PIANO DI RECUPERO
 - STRUMENTO URBANISTICO ATTUATIVO OBBLIGATORIO
- PROGETTO UNITARIO ALLEGATO 02**
- PROGETTO UNITARIO ALLEGATO 02
 - AMBITO SOTTOPONTO A PROGETTO DI RIQUALIFICAZIONE NATURALISTICA E PAESAGGISTICA CON STRUMENTO ATTUATIVO OBBLIGATORIO
 - SCHEDE NORMATIVA ALLEGATO 01
- ZONE A**
- PERIMETRO "ISOLE SANITA' 11.5.000" ISOLA LAZZARETO NUOVO - ISOLA S.FRANCESCO DEL DESERTO
- FASCIA DI RISPETTO (cintura)**
- FASCIA DI RISPETTO (cintura)
- PONTE - ATTRAVERSAMENTI**
- PONTE - ATTRAVERSAMENTI



COPIA
IN SCALA
1 - 2500

VE101
0009.22.3.0.00.3 - VE101
VPRG per le isole di Sant'Erasmus, Vignole
versione d / 0 B1 SEK
comune di Venezia - urbanistica - centro documentazioni

IL SINDACO
IL SEGRETARIO GENERALE
IL RESPONSABILE DEL PROGETTO
Giorgio Pilla

ADOZIONE : DELIBERA C.C. n. del
PROTOCOLLO GENERALE n. del ESECUTIVA 11 del
CONTRODECUZIONI ALLE OSSERVAZIONI : DELIBERA C.C. n. del
APPROVAZIONE C.C. n. del