


PIANO REGOLATORE GENERALE

ASSESSORE: Roberto D'Amatino
 URBANISTA DIRETTORE:
 CONSULENTE GENERALE: Leonardo Benevolo
 COORDINAMENTO NUOVO P.R.G.: Mariolina Toniolo con Aldo Bello e Oscar Girotto

VARIANTE PER LE ISOLE DI S. ERASMO E VIGNOLE

ELABORATO DEFINITIVO CONSEGUENTE ALL'APPROVAZIONE REGIONALE D.G.C. n. 143 22-01-2000 D.G.R. n. 17 22-02-2000

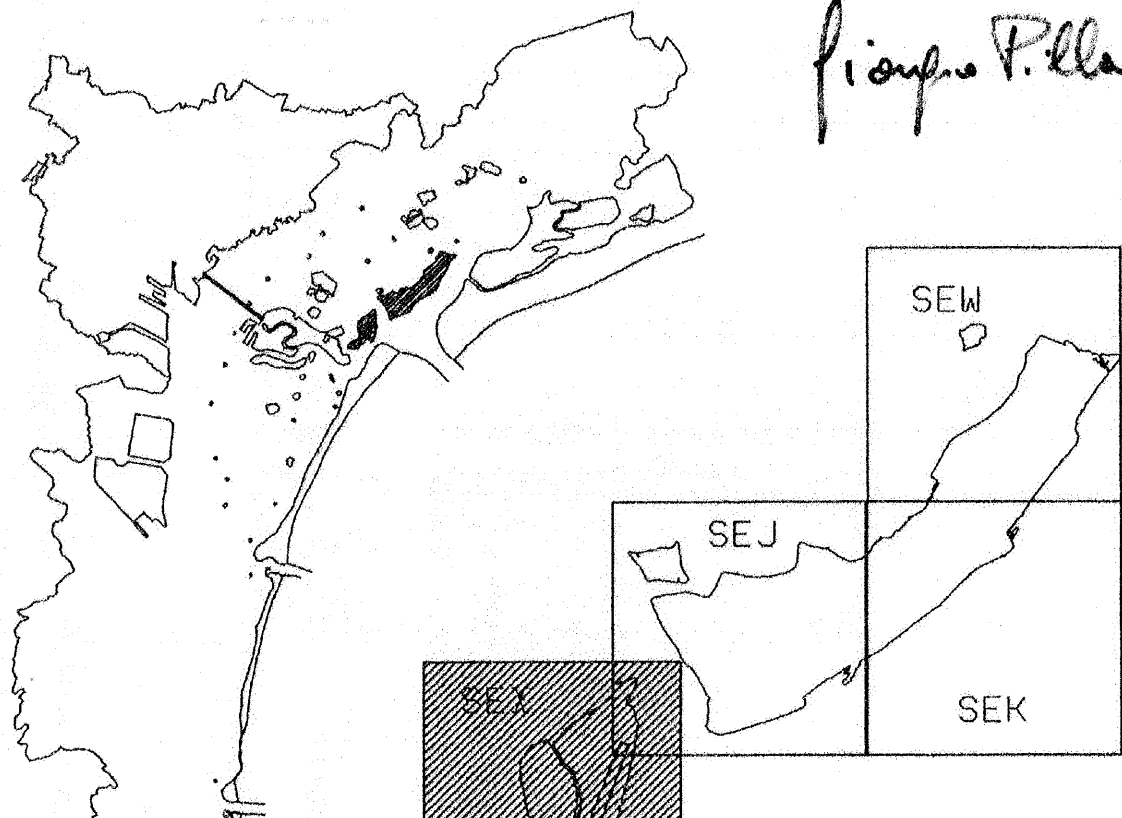

TAV. B1
 Scala 1:2000

MODALITA' DI INTERVENTO

RESPONSABILE DEL PROGETTO: CIOCCIO PILLA
 ATELIER DI PROGETTAZIONE: ANDREINA MANDARA, DANIELA MODERINI, FEDERICA ORRU, ANTONELLA SALERNO, LAURA ZAMPIERI

INDAGINI PER I BENI AMBIENTALI: LORENZO BONGHETTO
 INDAGINI TIPOLOGICHE ISOLE S. FRANCESCO DEL DESERTO E LAZZARETO NUOVO: PAOLO BULLO E DANIELE ZENHARO

INFORMATIZZAZIONE: S.i.T. URBANISTICA
 RESPONSABILE: PAOLO BARBIERI
 GRUPPO DI LAVORO: MARCO BORDIN, ENNIO FURLANETTO, GIOVANNI TEDESCO, STEFANO TRAZZAROLI

LEGENDA

- MODALITA' D'INTERVENTO SUGLI EDIFICI**
- EDIFICIO DI PREZIO MONUMENTALE IN STATO "A"
 - EDIFICIO DI PREZIO MONUMENTALE CON TIPO DI INTERVENTO CODIFICATO ALLEGATO 03
 - EDIFICIO DI INTERESSE STORICO-TESTIMONIALE CON TIPO DI INTERVENTO CODIFICATO ALLEGATO 03
 - EDIFICIO DI RECENTE COSTRUZIONE
 - EDIFICIO RESIDENZIALE IN AREA PROPRIARIA
 - ANNESI RUSTICI
 - ANNESI RUSTICI TRASFORMABILI AD USO RESIDENZIALE ALLEGATO 03
- STRUMENTI DI ATTUAZIONE**
- PIANO PARTICOLAREGGIATO UGENTE
 - PIANO DI RECUPERO
 - STRUMENTO URBANISTICO ATTUATIVO REGOLATORIO
- PERTINENZE DEGLI EDIFICI**
- GIARDINO RECINTATO
 - ORTO - GIARDINO
 - PERTINENZA DELLA RESIDENZA AGRICOLA
 - VERDE DI PERTINENZA DEGLI EX MANIFATTI TESSILI
 - PROGETTO UNITARIO ALLEGATO 02
 - ARELLO SOTTOPONTO A PROGETTO DI RIQUALIFICAZIONE NATURALISTICA E PAESAGGISTICA CON STRUMENTO ATTUATIVO REGOLATORIO
 - SCHEDE MOBILIARI ALLEGATO 01
 - ZONE A
 - PERIMETRO TAV. B1 (Scala 1:1.000) ISOLA LAZZARETO NUOVO ISOLA S. FRANCESCO DEL DESERTO
 - FASCIA DI RISPETTO (cimiteriale)
- AMBITI PAESAGGISTICI E TUTELA**
- VELLE E BARENE CONTIGUE ALLE ISOLE
 - VELLE E BARENE IN PROSSIMITA' DELLE ISOLE
 - ARENILE
 - ARGINE EX LITORALE
 - AMBITO EX LITORALE DI RELAZIONE CON IL PAESAGGIO LAGUNARE
 - AMBITO EX LITORALE DI RELAZIONE CON IL PAESAGGIO AGRICOLA
 - ALTRI ARGINI DELL'ISOLA
 - PESCHIERE DI TERRA STORICHE POPOLAZIONEMENTE INALTERATE
 - PESCHIERE DI TERRA POPOLAZIONEMENTE MODIFICATE
 - AMBITO DI TUTELA DELLA BORSA VECCHIA
 - AMBITO DI RISPETTO DELLE RELAZIONI VISIVE E PAESAGGISTICHE
- SPAZI ACQUEI**
- ORGANICO
 - CANALI NAUSGIBILI PERIMETRALI
 - CANALI NAUSGIBILI INTERNI
 - CANALI ESISTENTI E DA RIMONSTRARE DEL SISTEMA DEGLI EX FORTI
 - RETE CANALIZIA DELLE PESCHIERE STORICHE E RELATIVI CANALI DI ADDUZIONE
 - RETE CANALIZIA DELLE PESCHIERE POPOLAZIONEMENTE MODIFICATE E RELATIVI CANALI DI ADDUZIONE
 - CANALI E QUESI DIVERSAMENTE CARATTERIZZATI
 - ZONA AGRICOLA (60 cat alla Tav. B1)

IL SINDACO
 IL SEGRETARIO GENERALE
 IL PRESIDENTE DEL C.C.C.

L'ASSESSORE ALL'URBANISTICA
 IL RESPONSABILE DEL PROGETTO
Cioccio Pilla

ADOZIONE: DELIBERA C.C.C. del
 PROTOCOLLO GENERALE n. del
 CONTRODECRETI ALLE OSSERVAZIONI: DELIBERA C.C.C. del
 APPROVAZIONE C.C.C. n. del

